




- RED DE SANEAMIENTO**
- ACOMETIDA DE PARCELA Ø200
 - POZO DE REGISTRO
 - COLECTOR Ø300 (GRAVEDAD)
 - ⊕ ESTACION DE BOMBEO
 - TUBERIA DE IMPULSION Ø80 FUNDICION DUCTIL, CON CONEXION RED DANEAMIENTO PUNTA SARNOSA

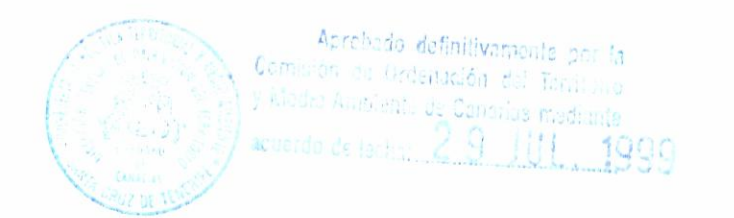

DON JOSE TOMAS MARTIN GONZALEZ, SECRETARIO DEL ILTRE. AYUNTAMIENTO DE LA VILLA DE ARICO.


CERTIFICO: Que el presente es el documento aprobado - PROVISIONALMENTE (acuerdo del Pleno de 03.03.99) del - P.E.R.I. "PUNTA DE ABONA", redactado por los Arquitectos D. Andrés y D. Juan Carlos Piñeiro.

Villa de Arico a 5 de Marzo de 1999

EL SECRETARIO



PLAN ESPECIAL DE REFORMA INTERIOR (PERI-5) "PUNTA DE ABONA"

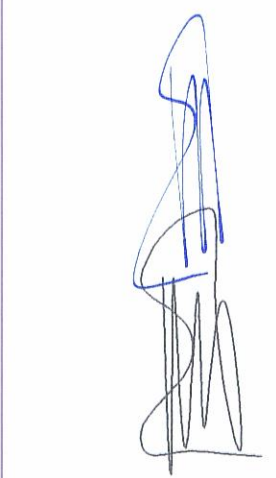


JUAN CARLOS PIÑEIRO

PORIS DE ABONA
ARICO
TENERIFE

ARQUITECTOS:
DISFORM ARQUITECTURA S.L.
ARQUIESTUDIO J.C.P. S.L.

PROPIETARIO:
ILTRE. AYUNTAMIENTO DE LA VILLA DE ARICO

RED DE SANEAMIENTO
PLANO Nº12

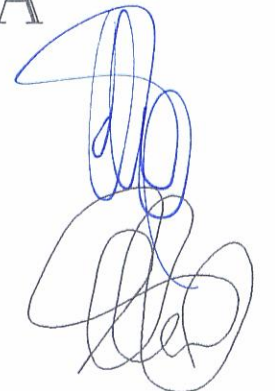

ANDRES PIÑEIRO

OCTUBRE 1998

ESCALA: 1/500