




DON JOSE TOMAS MARTIN GONZALEZ, SECRETARIO DEL ILTRE. AYUNTAMIENTO DE LA VILLA DE ARICO.  
 CERTIFICO: Que el presente P.E.R.I "LAS ERAS" fue aprobado por el Pleno de este Ayuntamiento el día 19 de Mayo de 1998.  
 Villa de Arico a 17 de Mayo de 1998  
 EL SECRETARIO

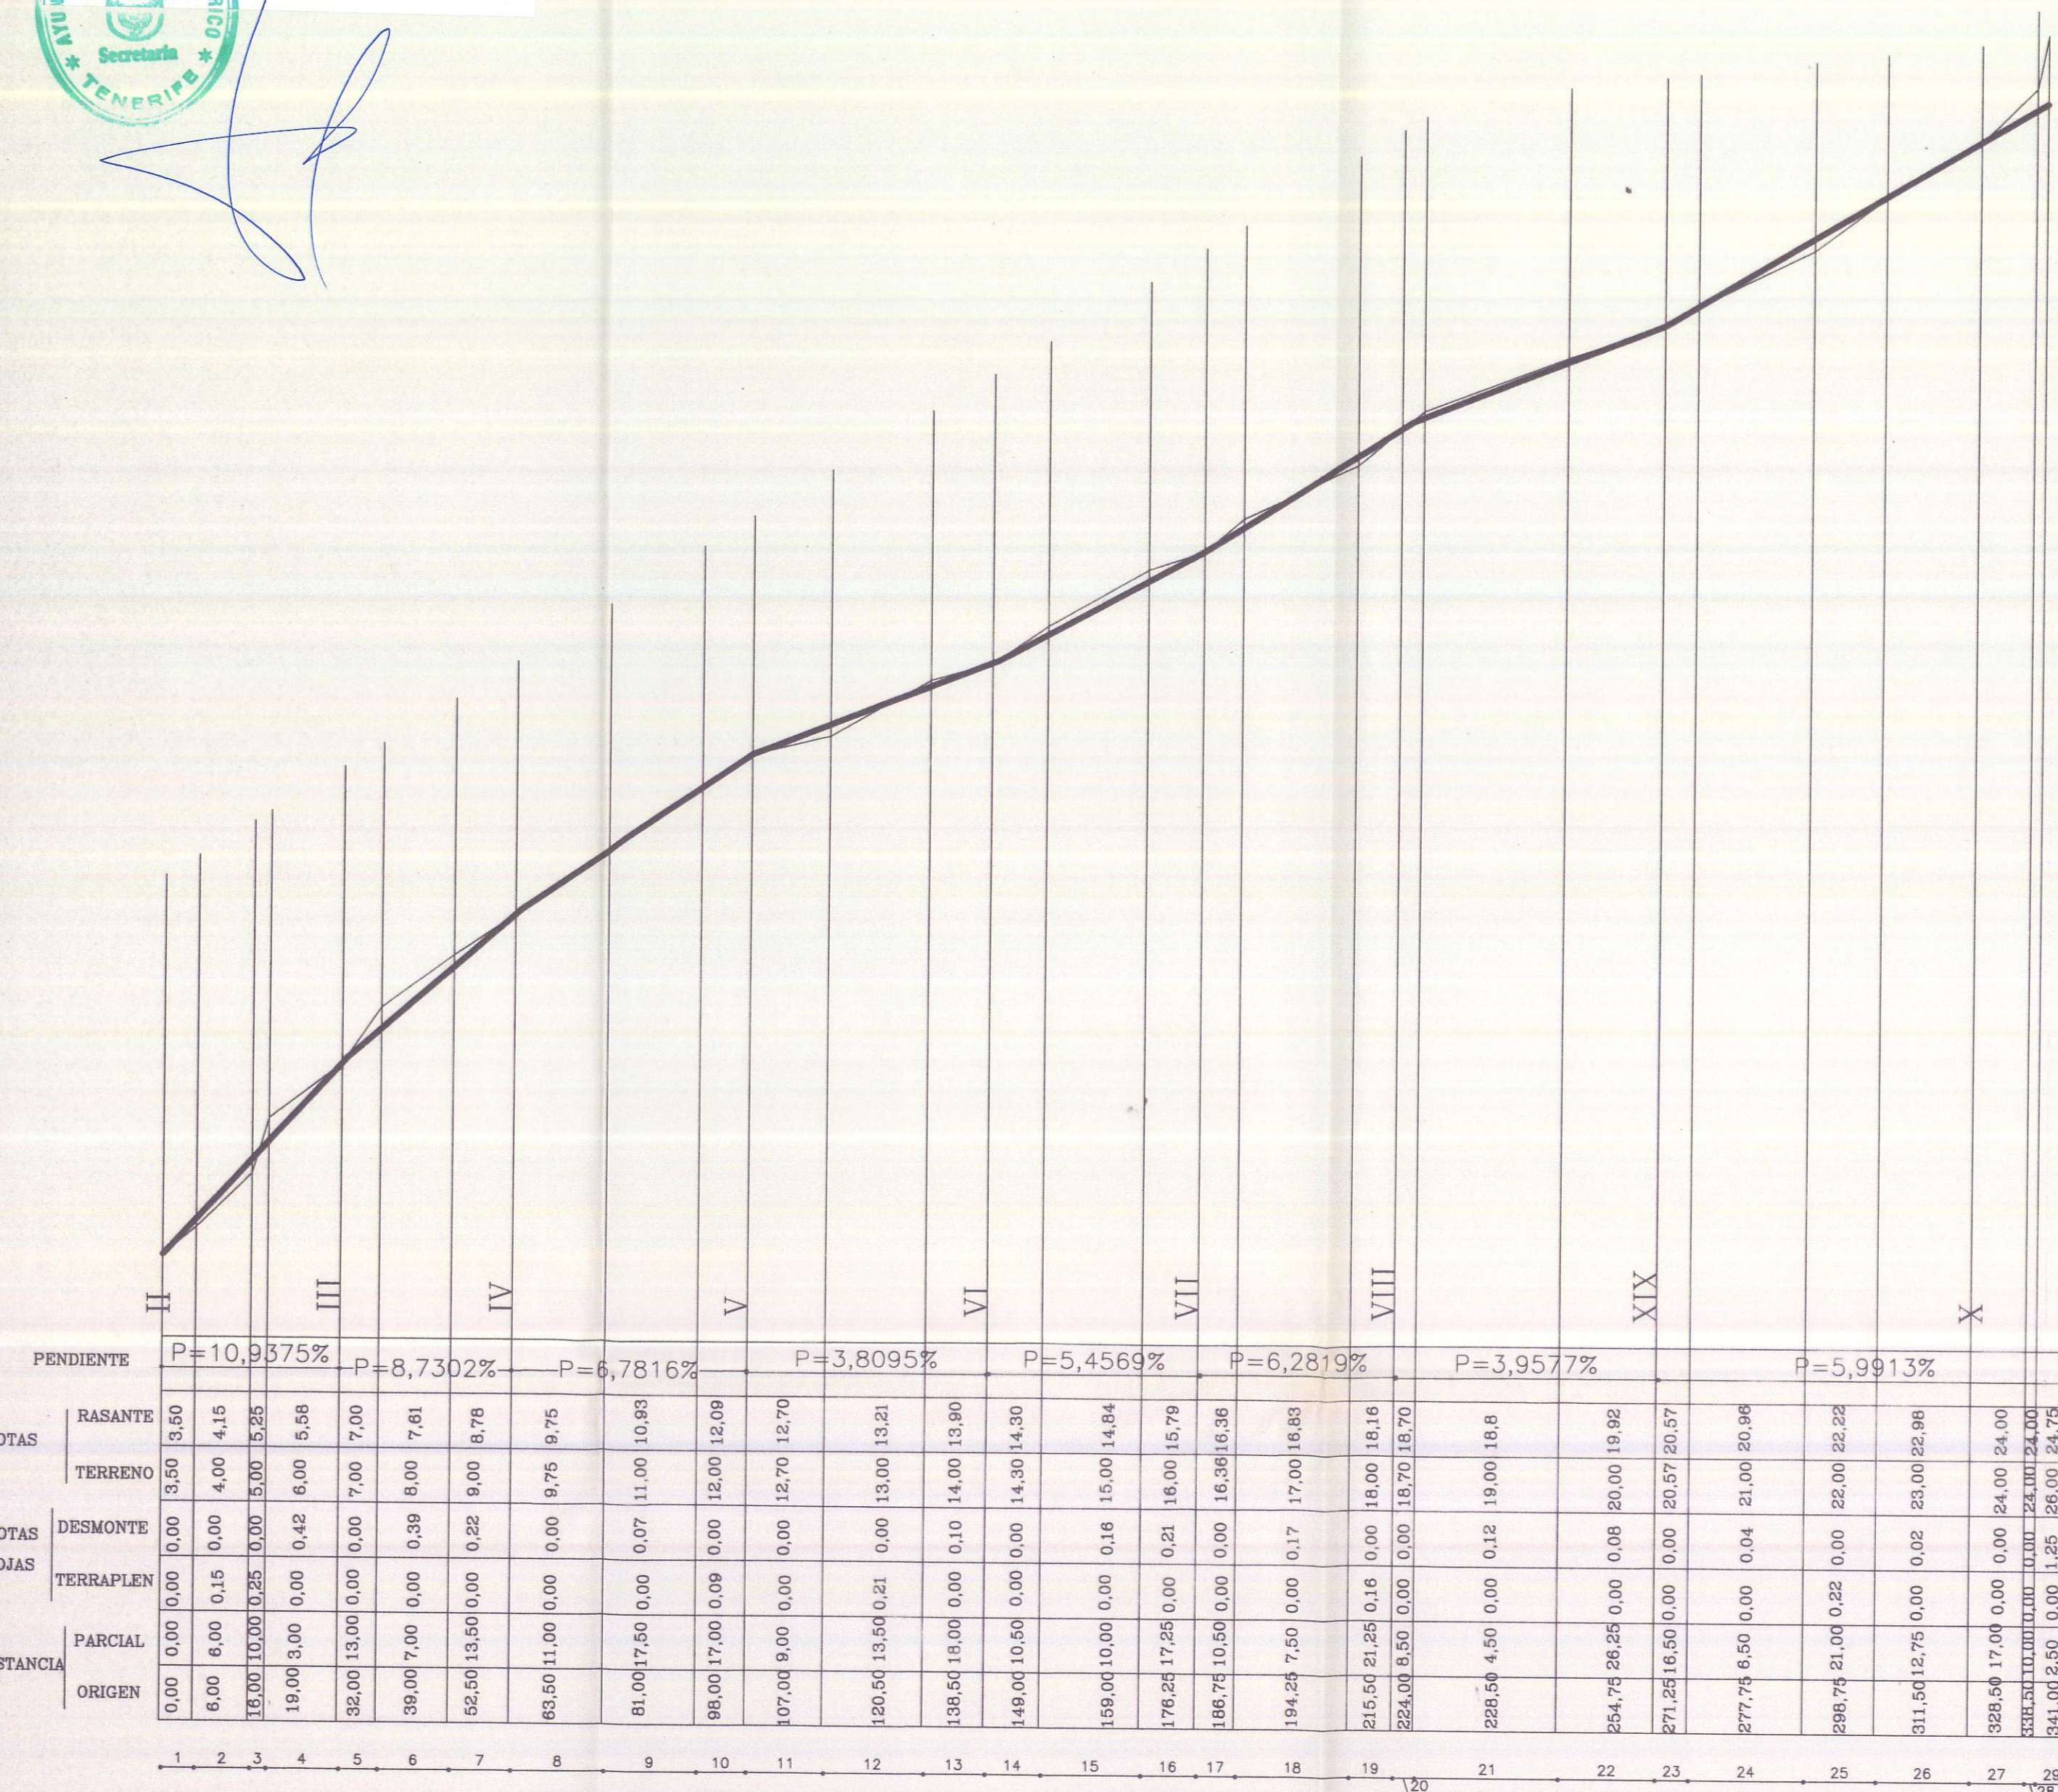


TRAMO(II;III;IV;V;VI;VII;VIII;IX;X)

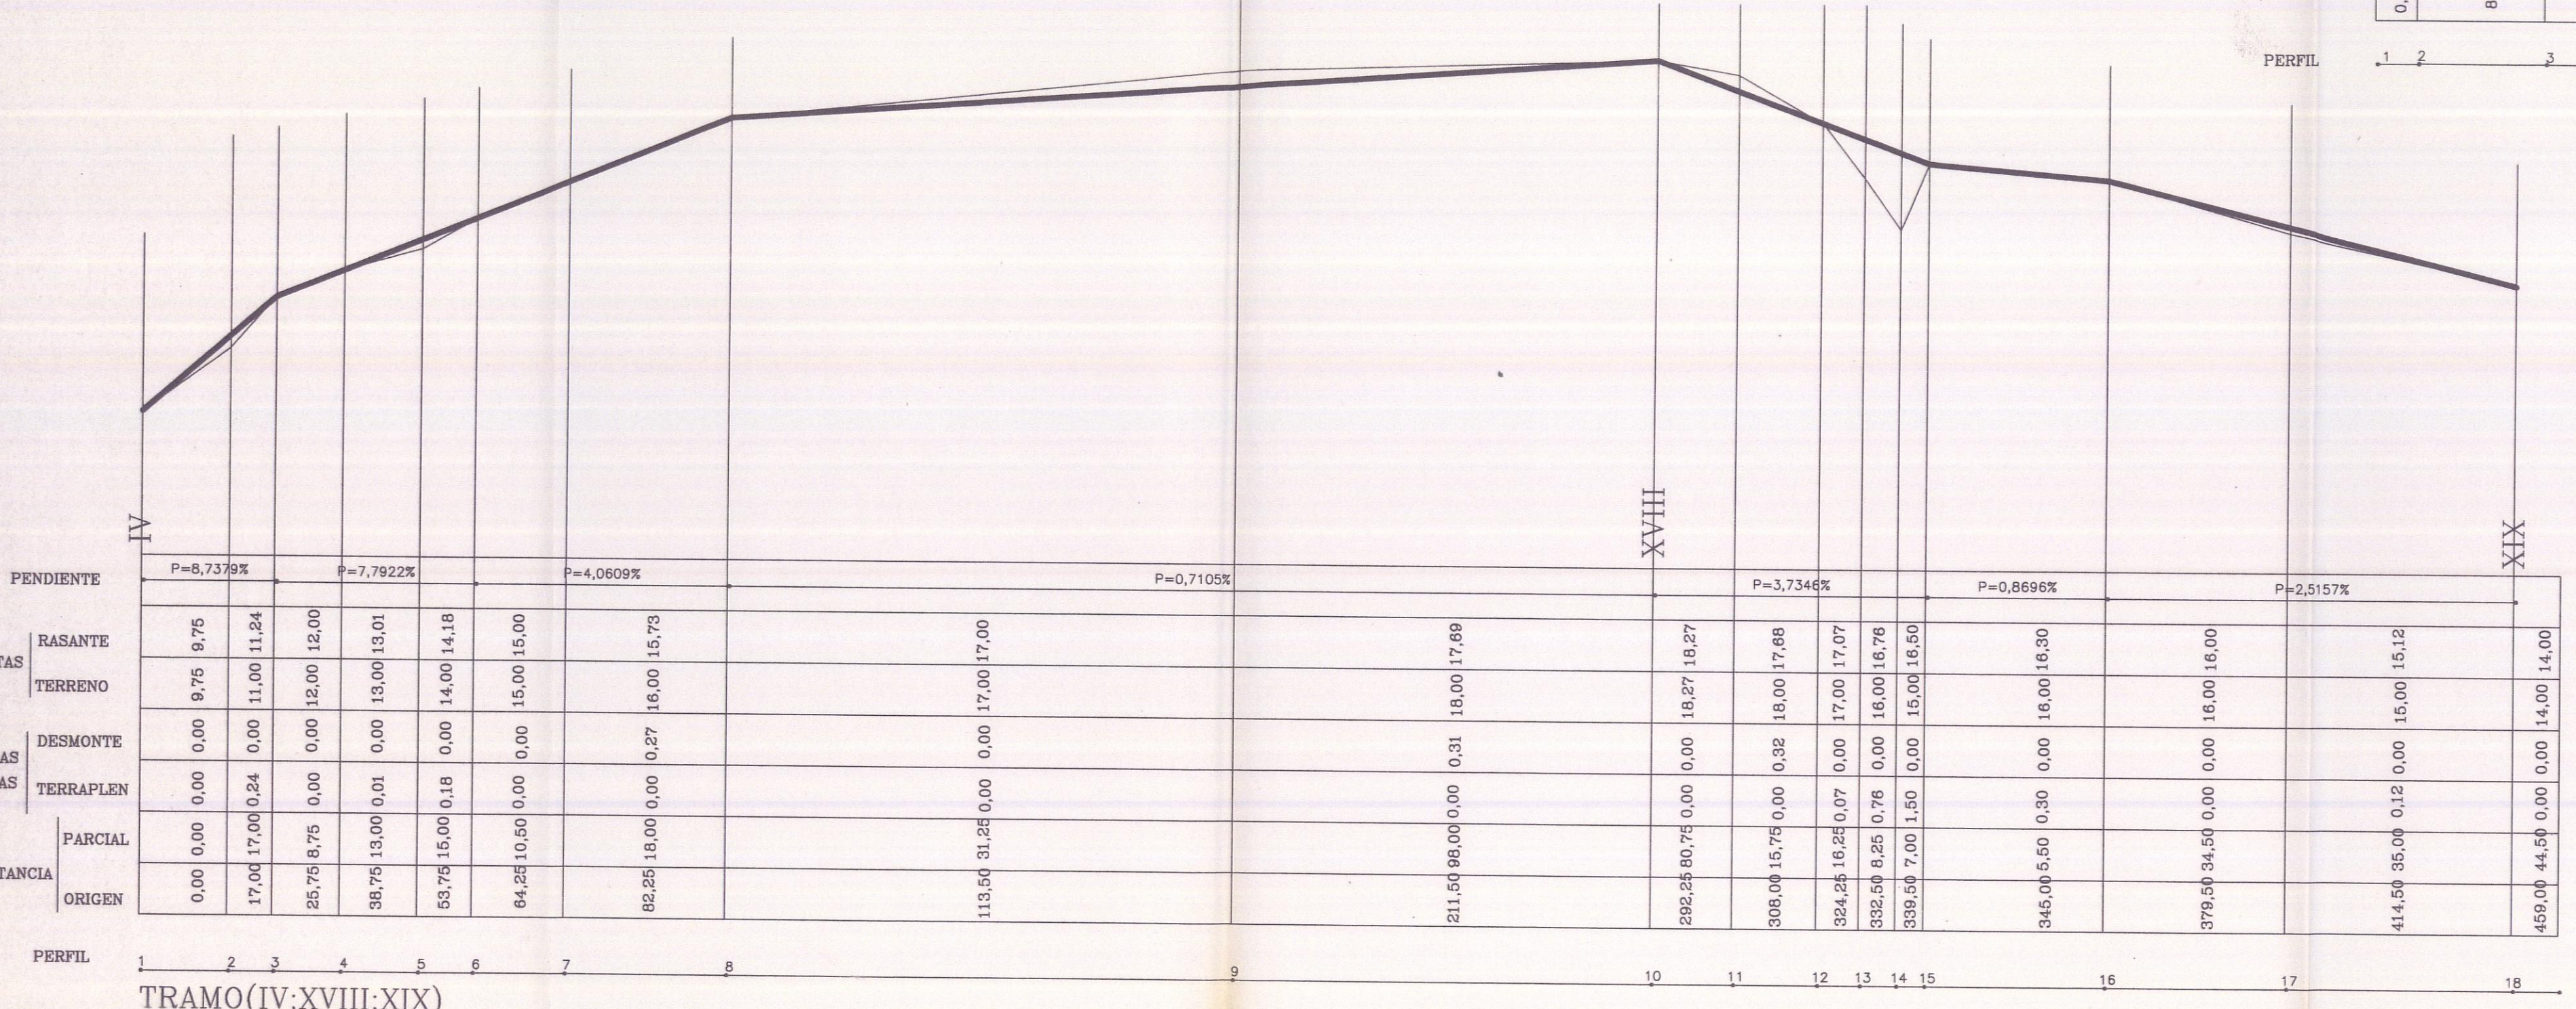


TRAMO(IV;XVIII;XIX)

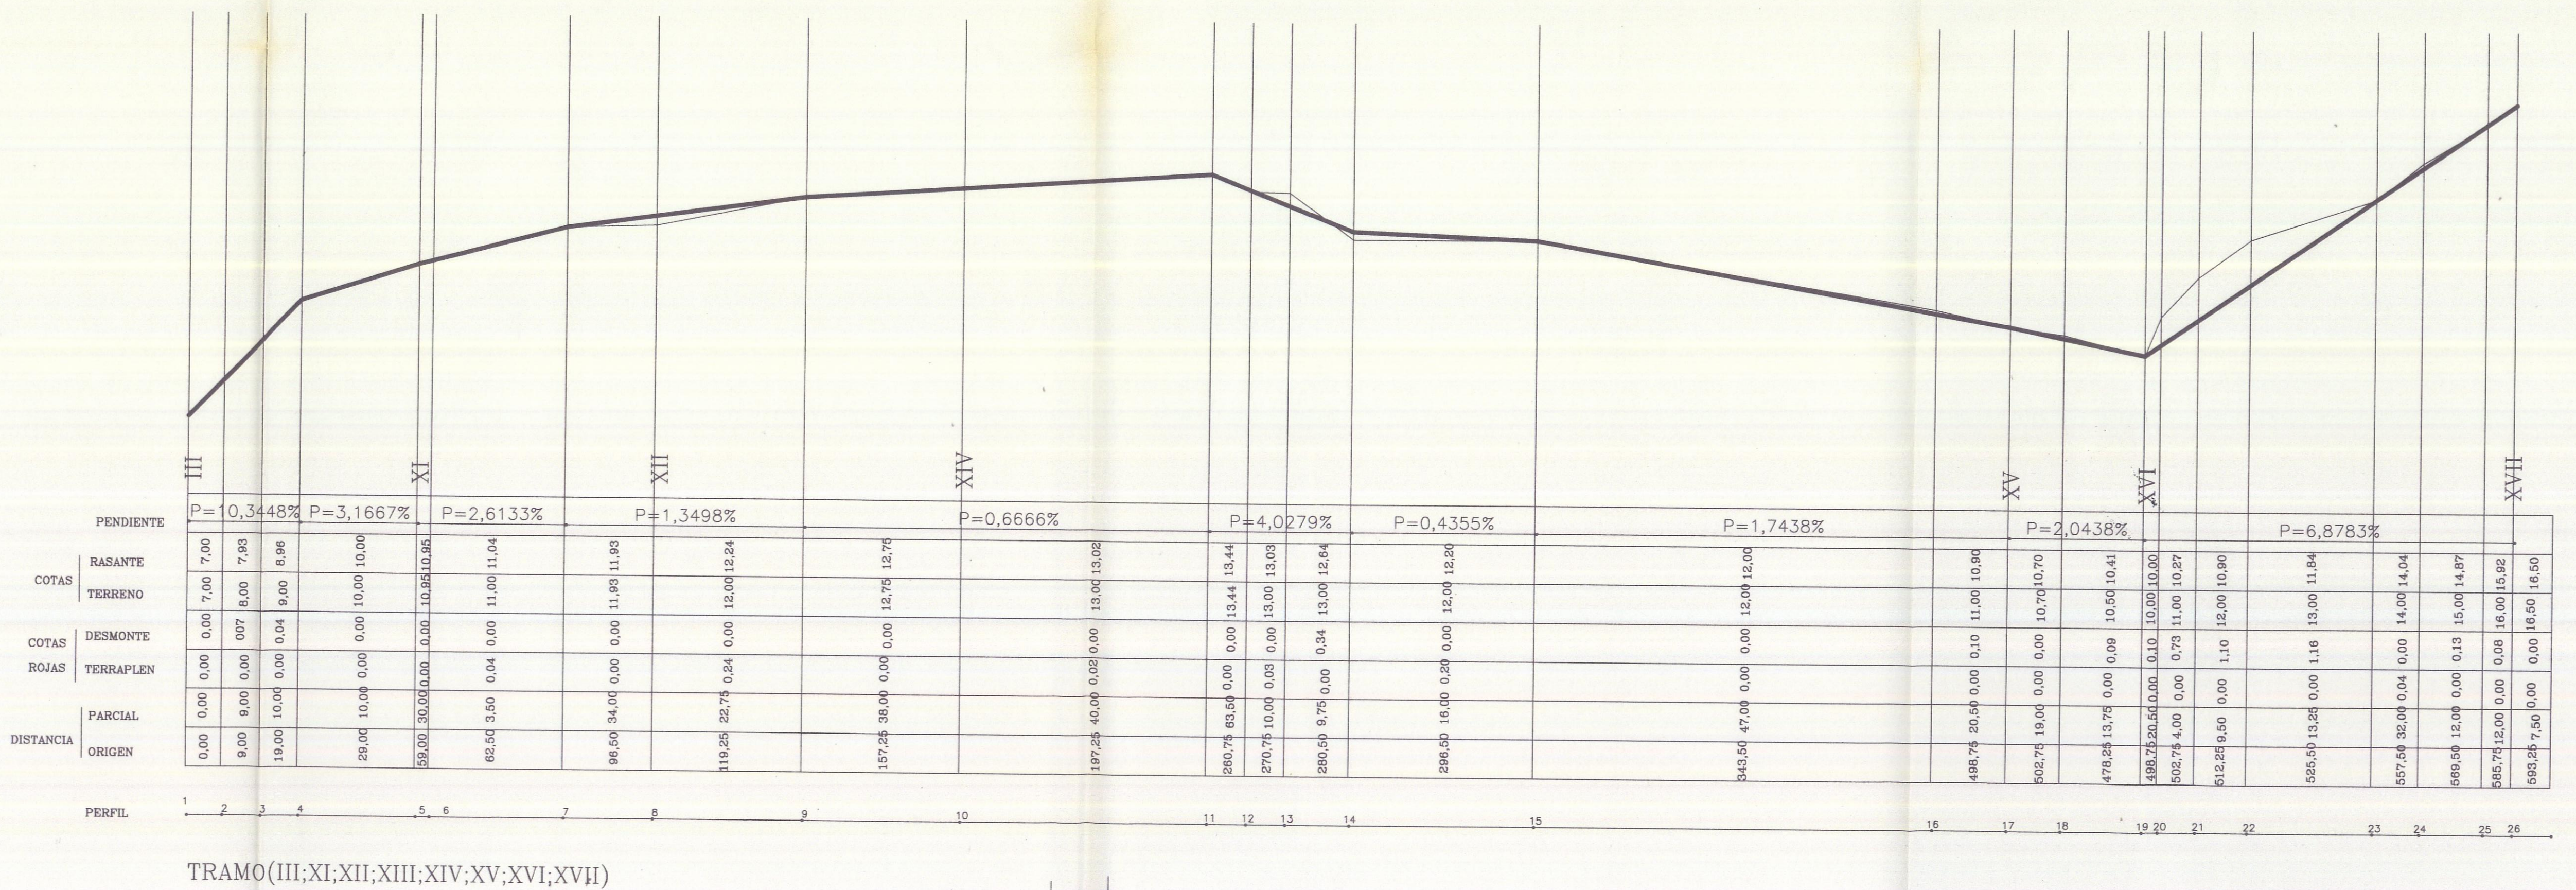

TRAMO(III;XI;XII;XIII;XIV;XV;XVI;XVII)

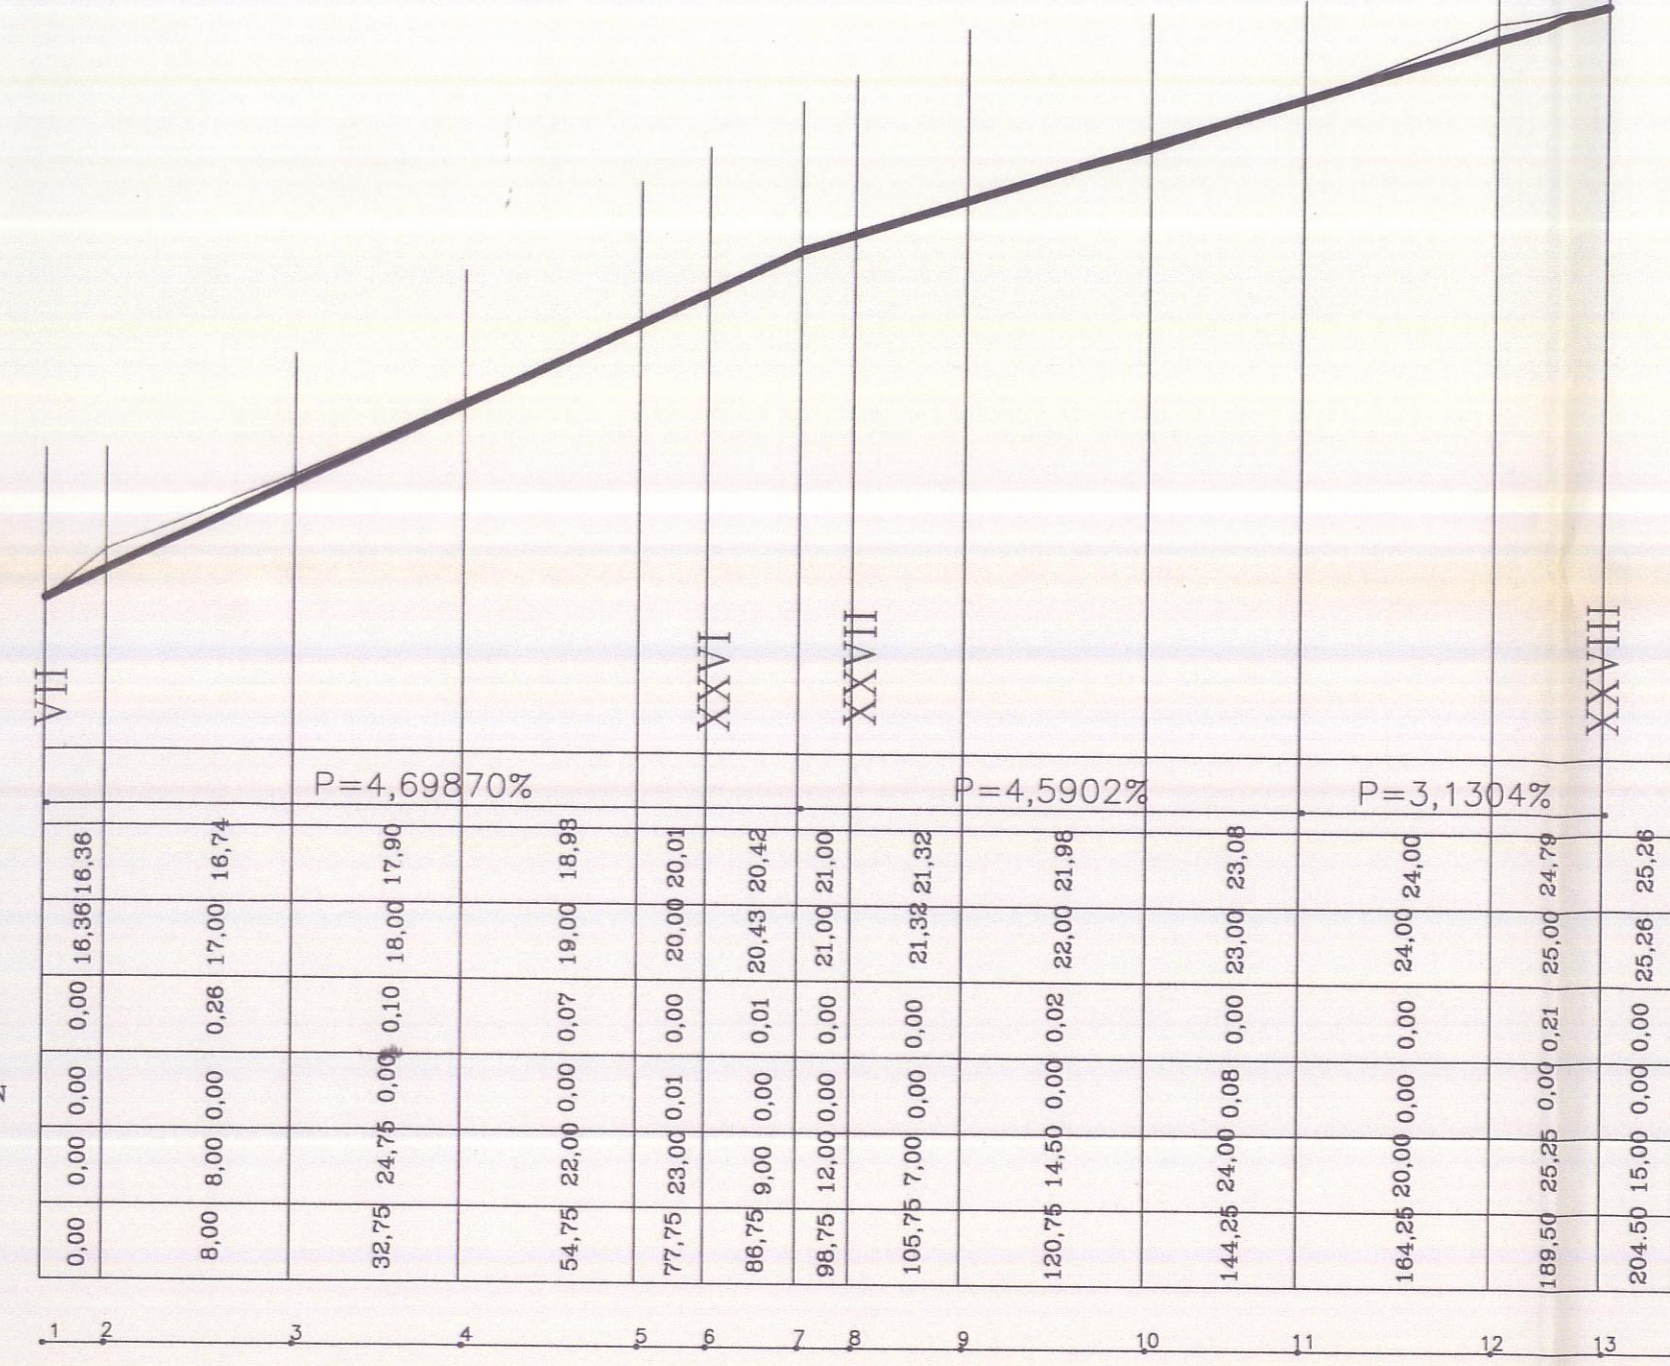

TRAMO(VII;XXVI;XXVII;XXVIII)

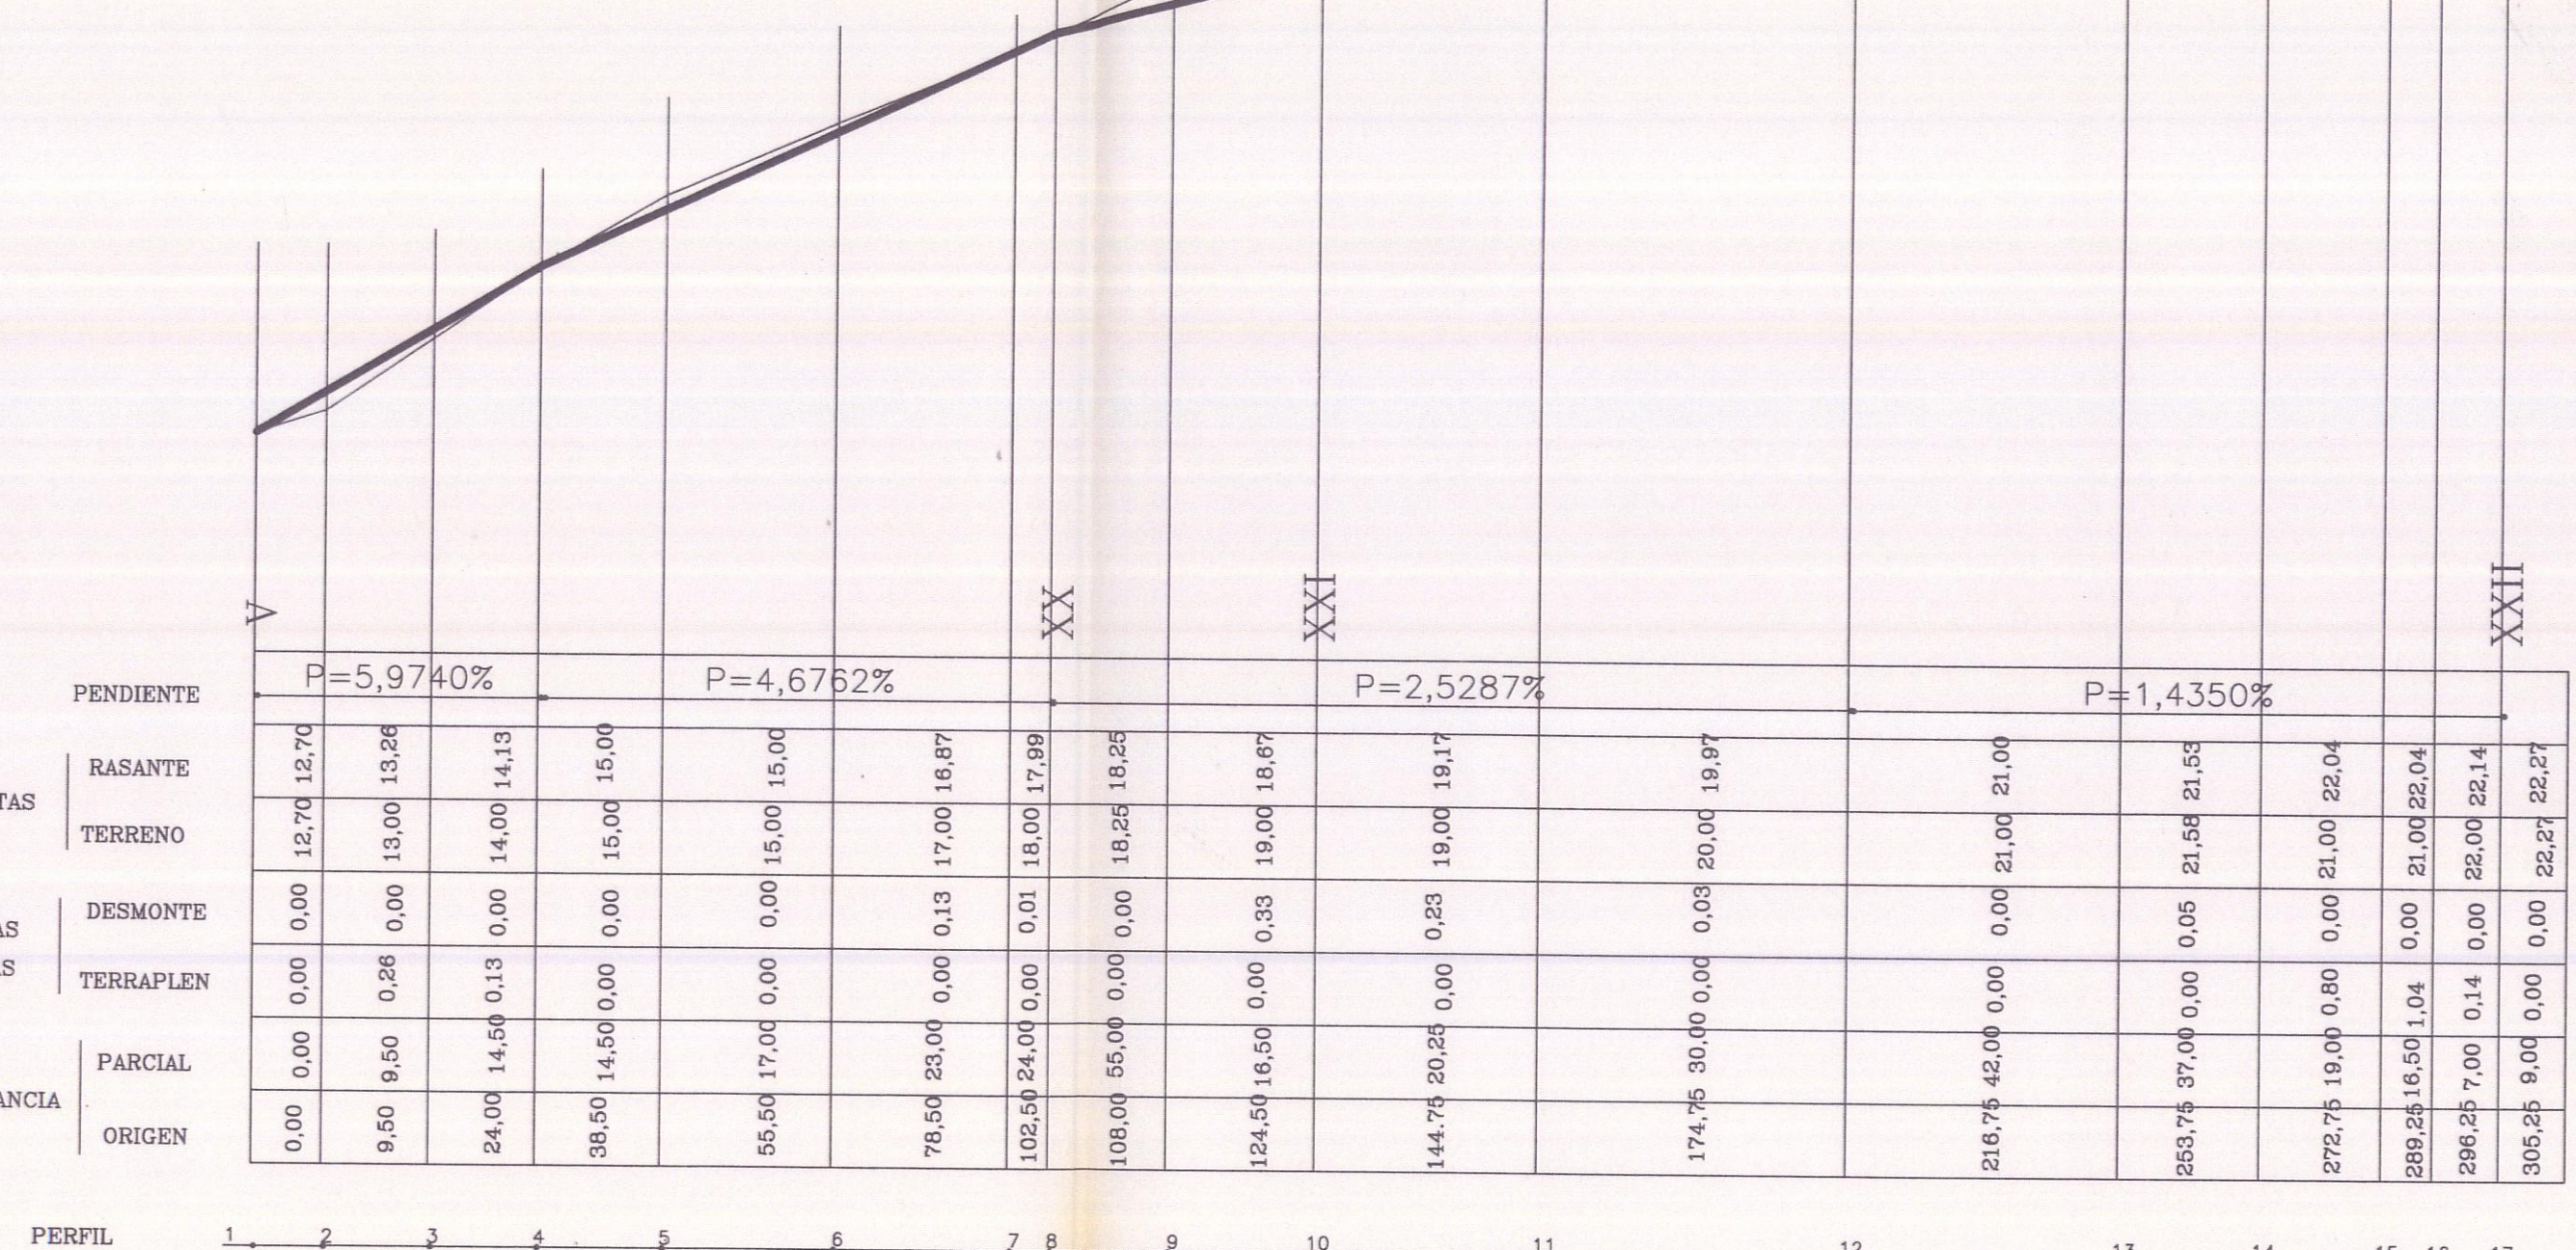

ESCALA VERTICAL= 1:100  
 ESCALA HORIZONTAL= 1:1000

ORDENACIÓN  
 VIARIO: PERFILES LONGITUDINALES  
 TRAMOS: V-XXII, IV-XIX, II-X, III-XVII, VIII-XXVIII

CONTIENE: ESCALA: 1:1000

PLAN ESPECIAL  
 DE REFORMA INTERIOR  
 LAS ERAS, PERI-6

arquitecto: **lorenzo sánchez rodríguez**

**EL ARQUITECTO** *(Signature)*

PROVINCIA: SANTA CRUZ DE TENERIFE  
 MUNICIPIO: ARICO  
 SITUACIÓN: LAS ERAS  
 PROMOTOR: AYUNTAMIENTO DE ARICO

SUSTITUYE A PLANO: PRY 411-98  
 SEPTIEMBRE 1998

TRAMO(V;XX;XXI;XXII)  
 PLANO N° 411-18