

# ORDENACIÓN

VIARIO: PERFILES LONGITUDINALES  
 TRAMOS= VI-XXV, XVII-XXXV, XVIII-XXXIV, XXXVII-XXXVIII  
 VIII-XXXI, IX-XXXII  
 1:1000

CONTIENE: ESCALA:

## PLAN ESPECIAL DE REFORMA INTERIOR LAS ERAS, PERI-6

arquitecto: lorenzo sánchez rodríguez







EL ARQUITECTO: PROVINCIA SANTA CRUZ DE TENERIFE MUNICIPIO

SITUACIÓN LAS ERAS PROMOTOR AYUNTAMIENTO DE ARICO

SUSTITUYE A PLANO PRY 411-98 SEPTIEMBRE 1998

PLANO N° 411-19

ESCALA HORIZONTAL= 1:1000  
 ESCALA VERTICAL= 1:100

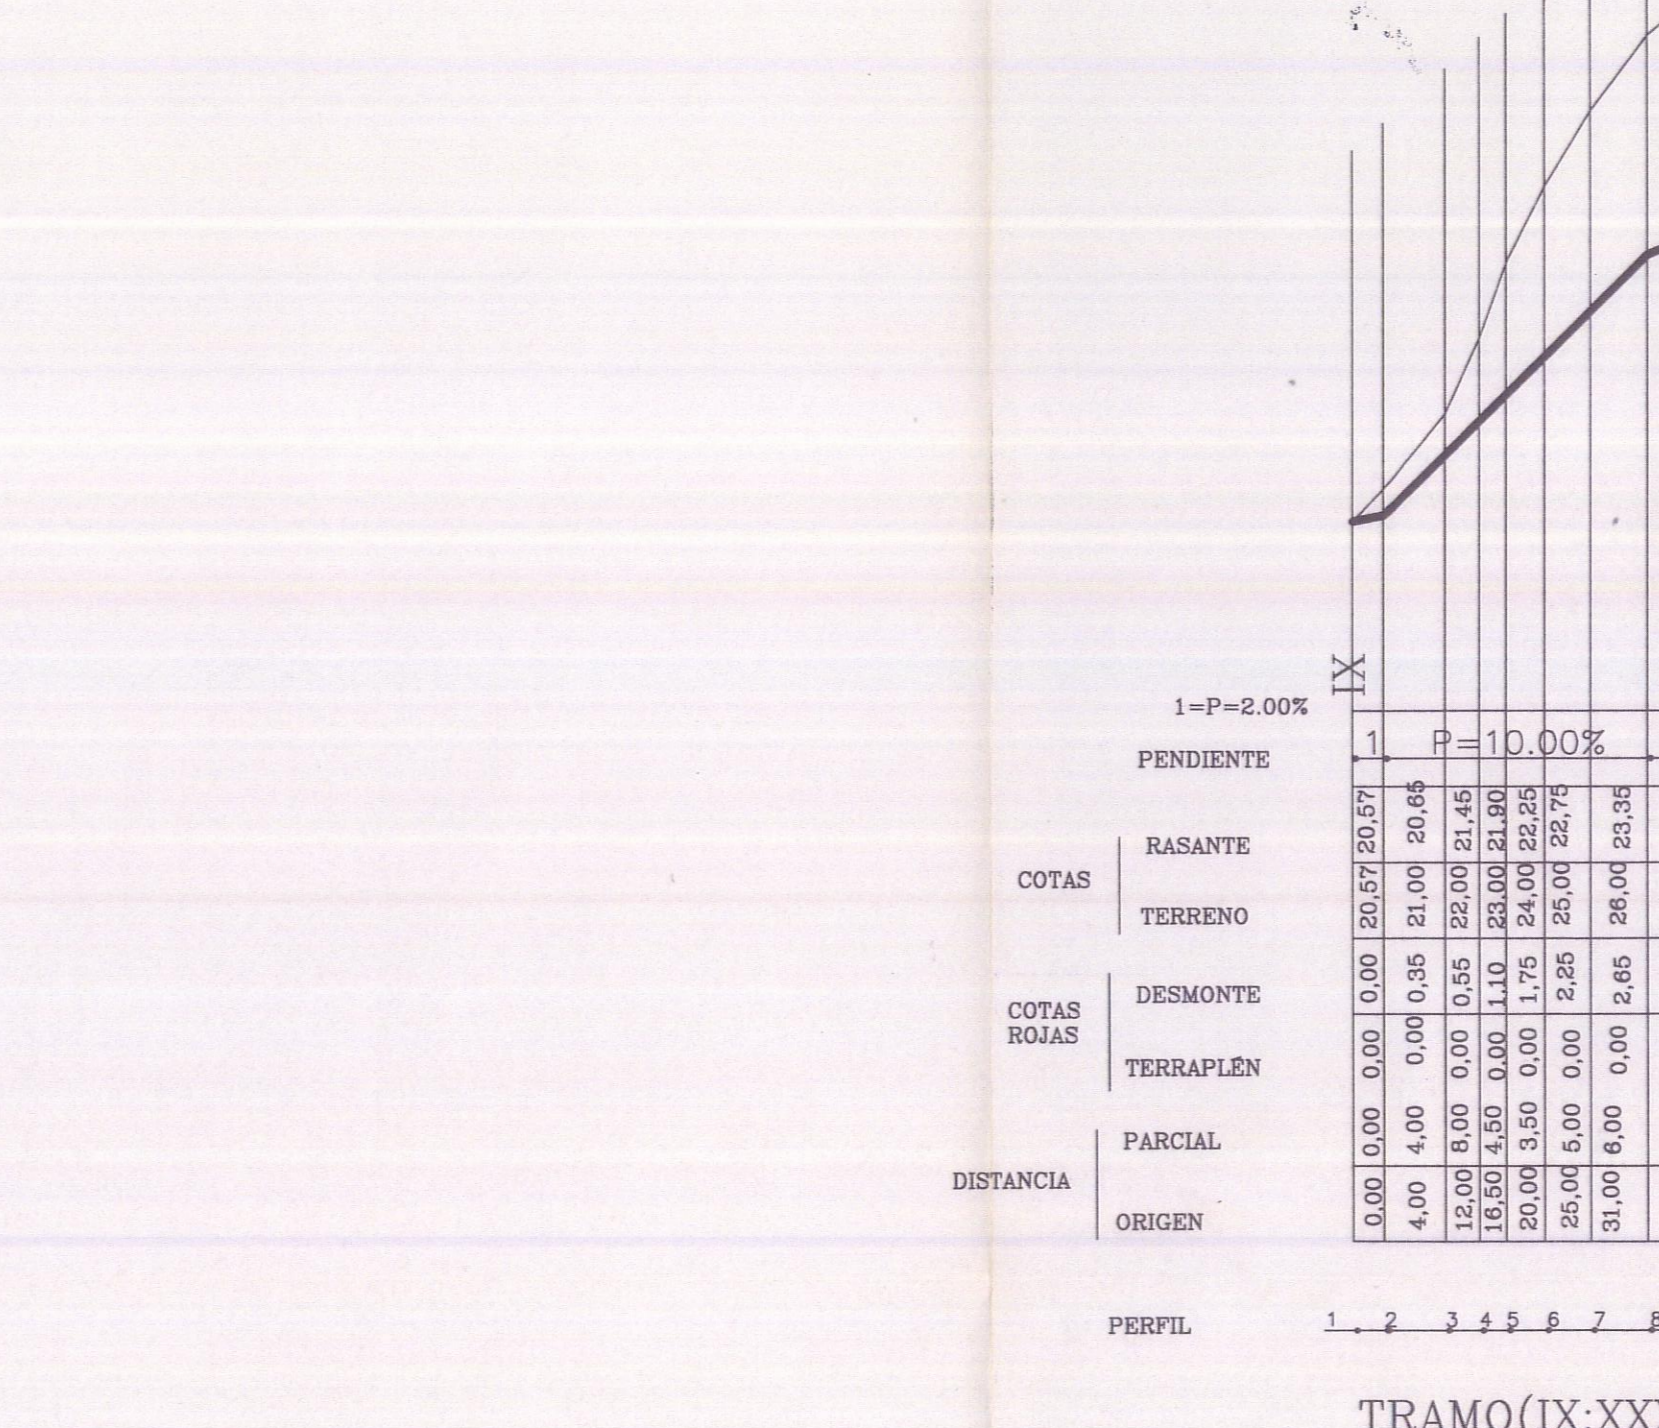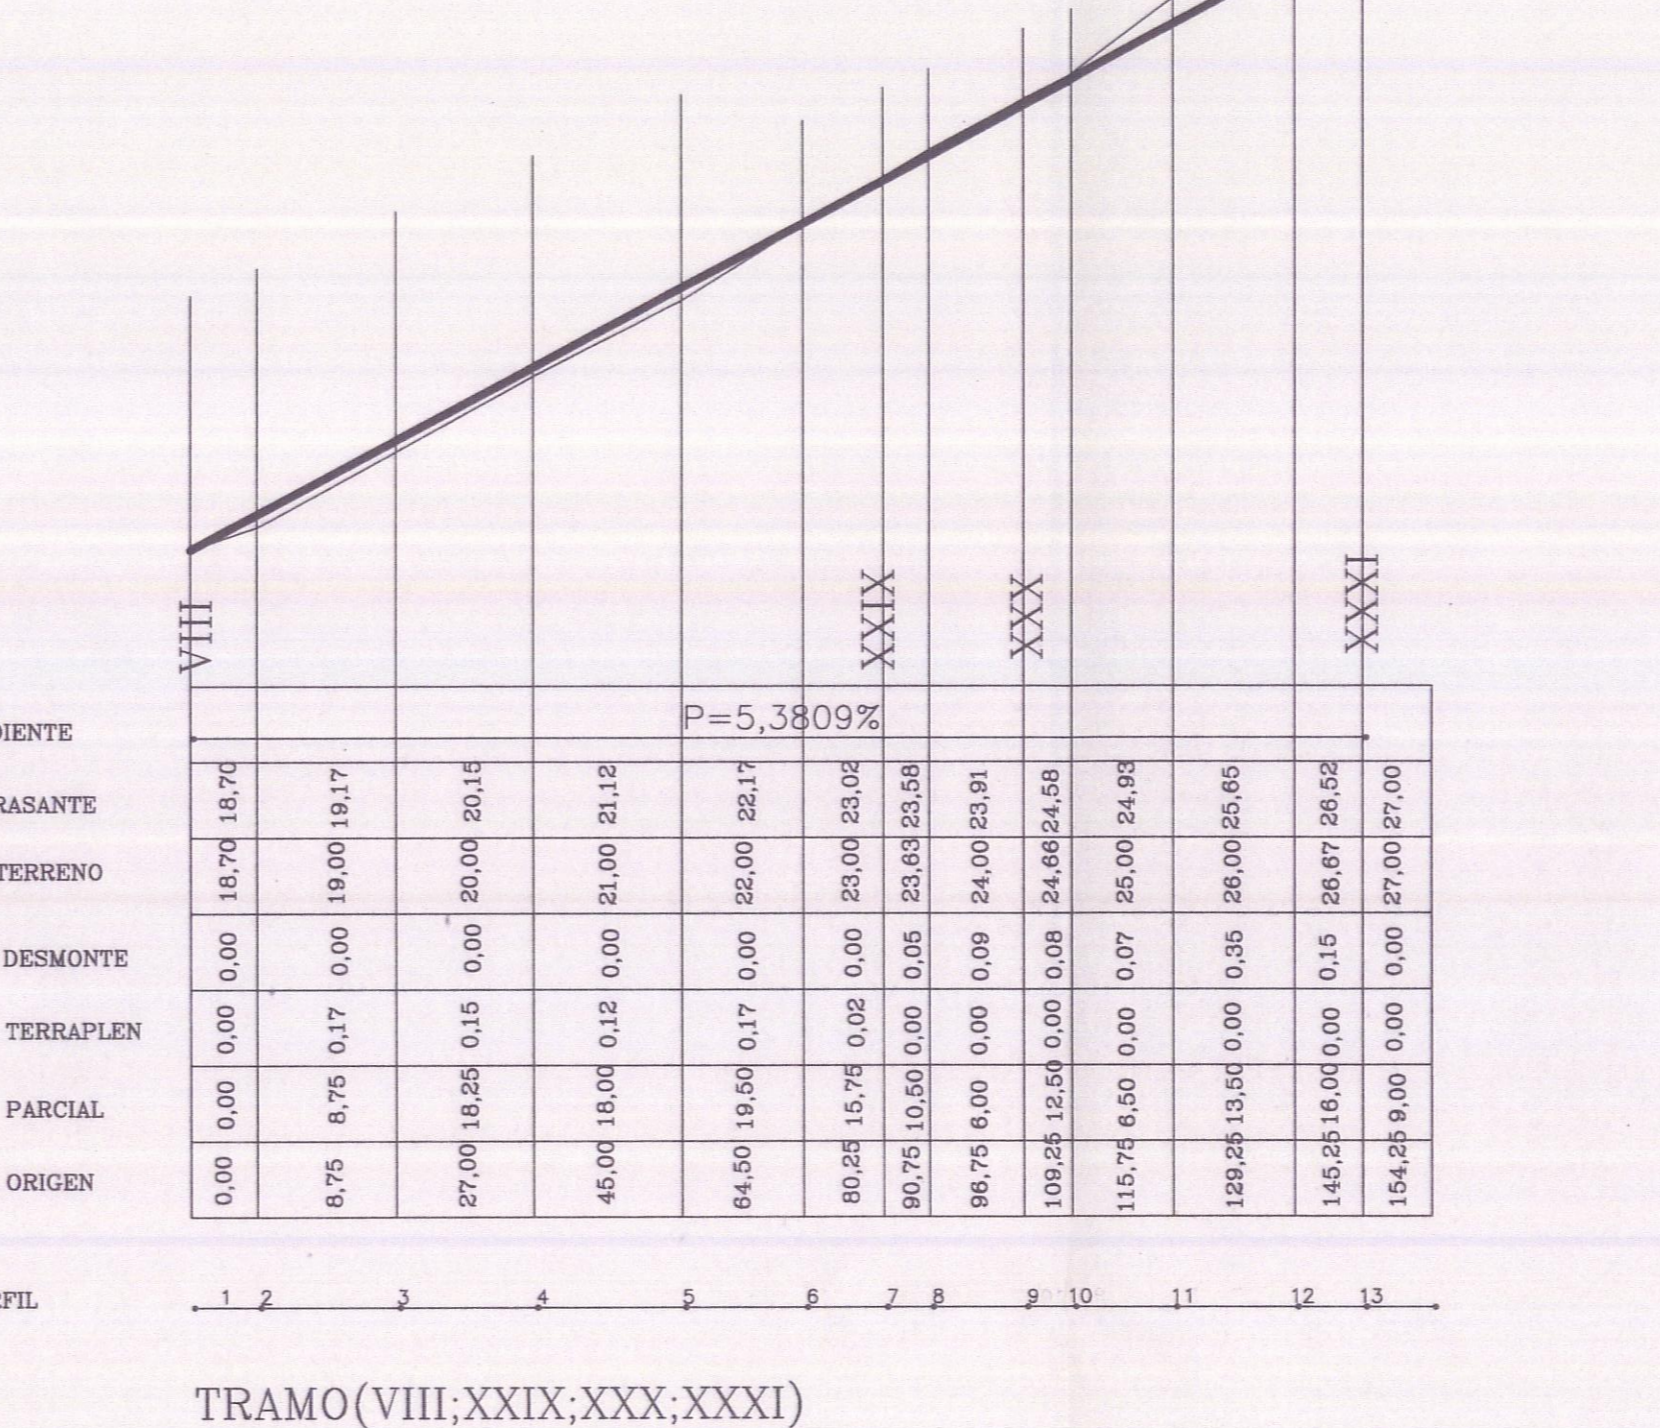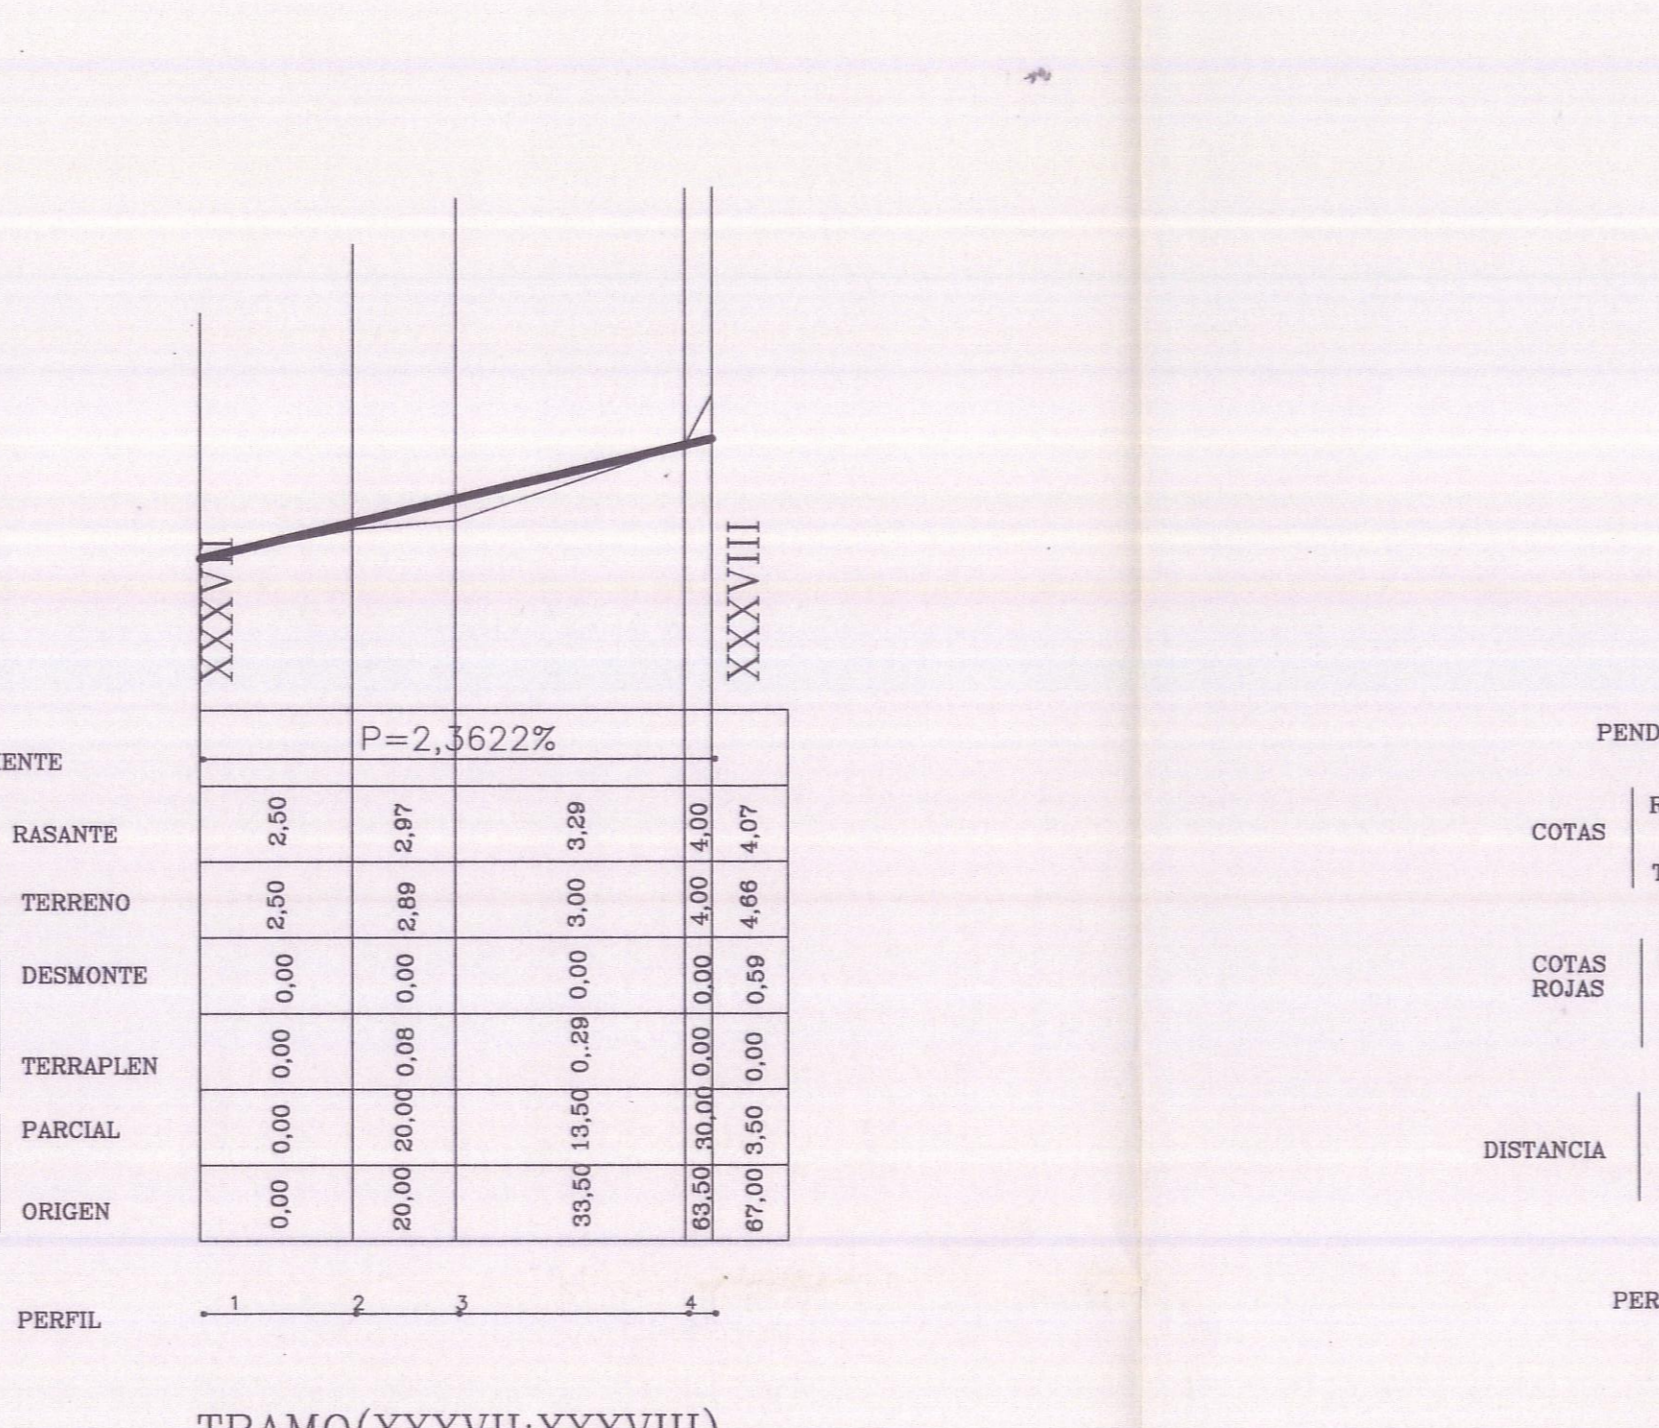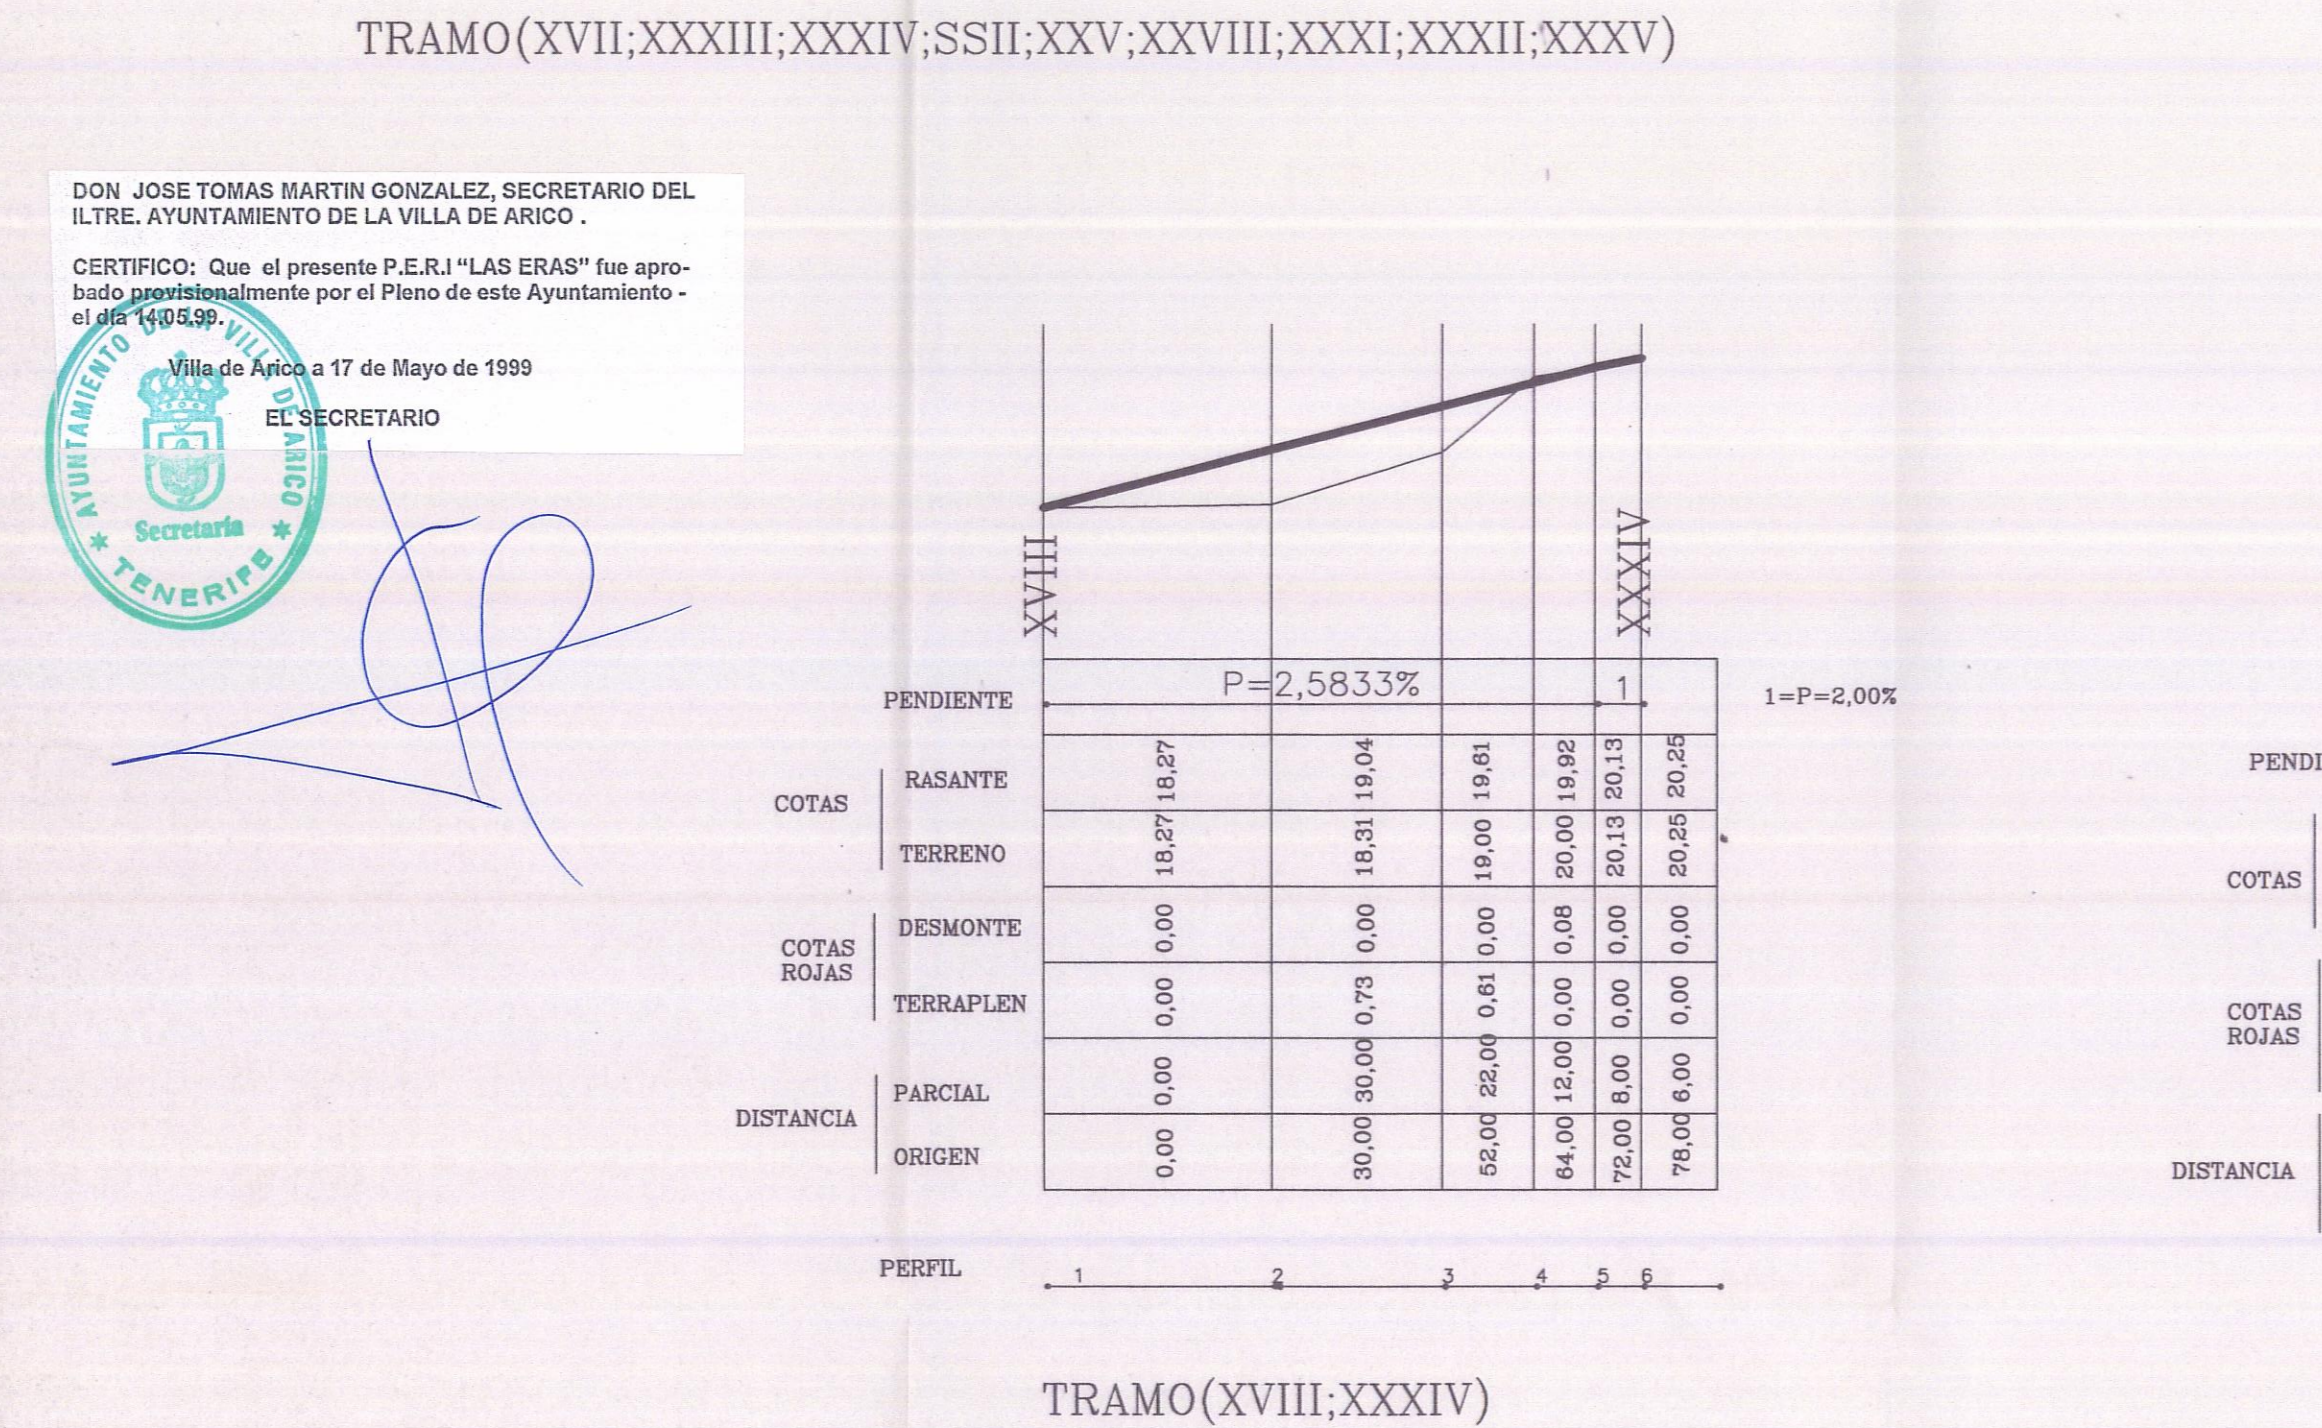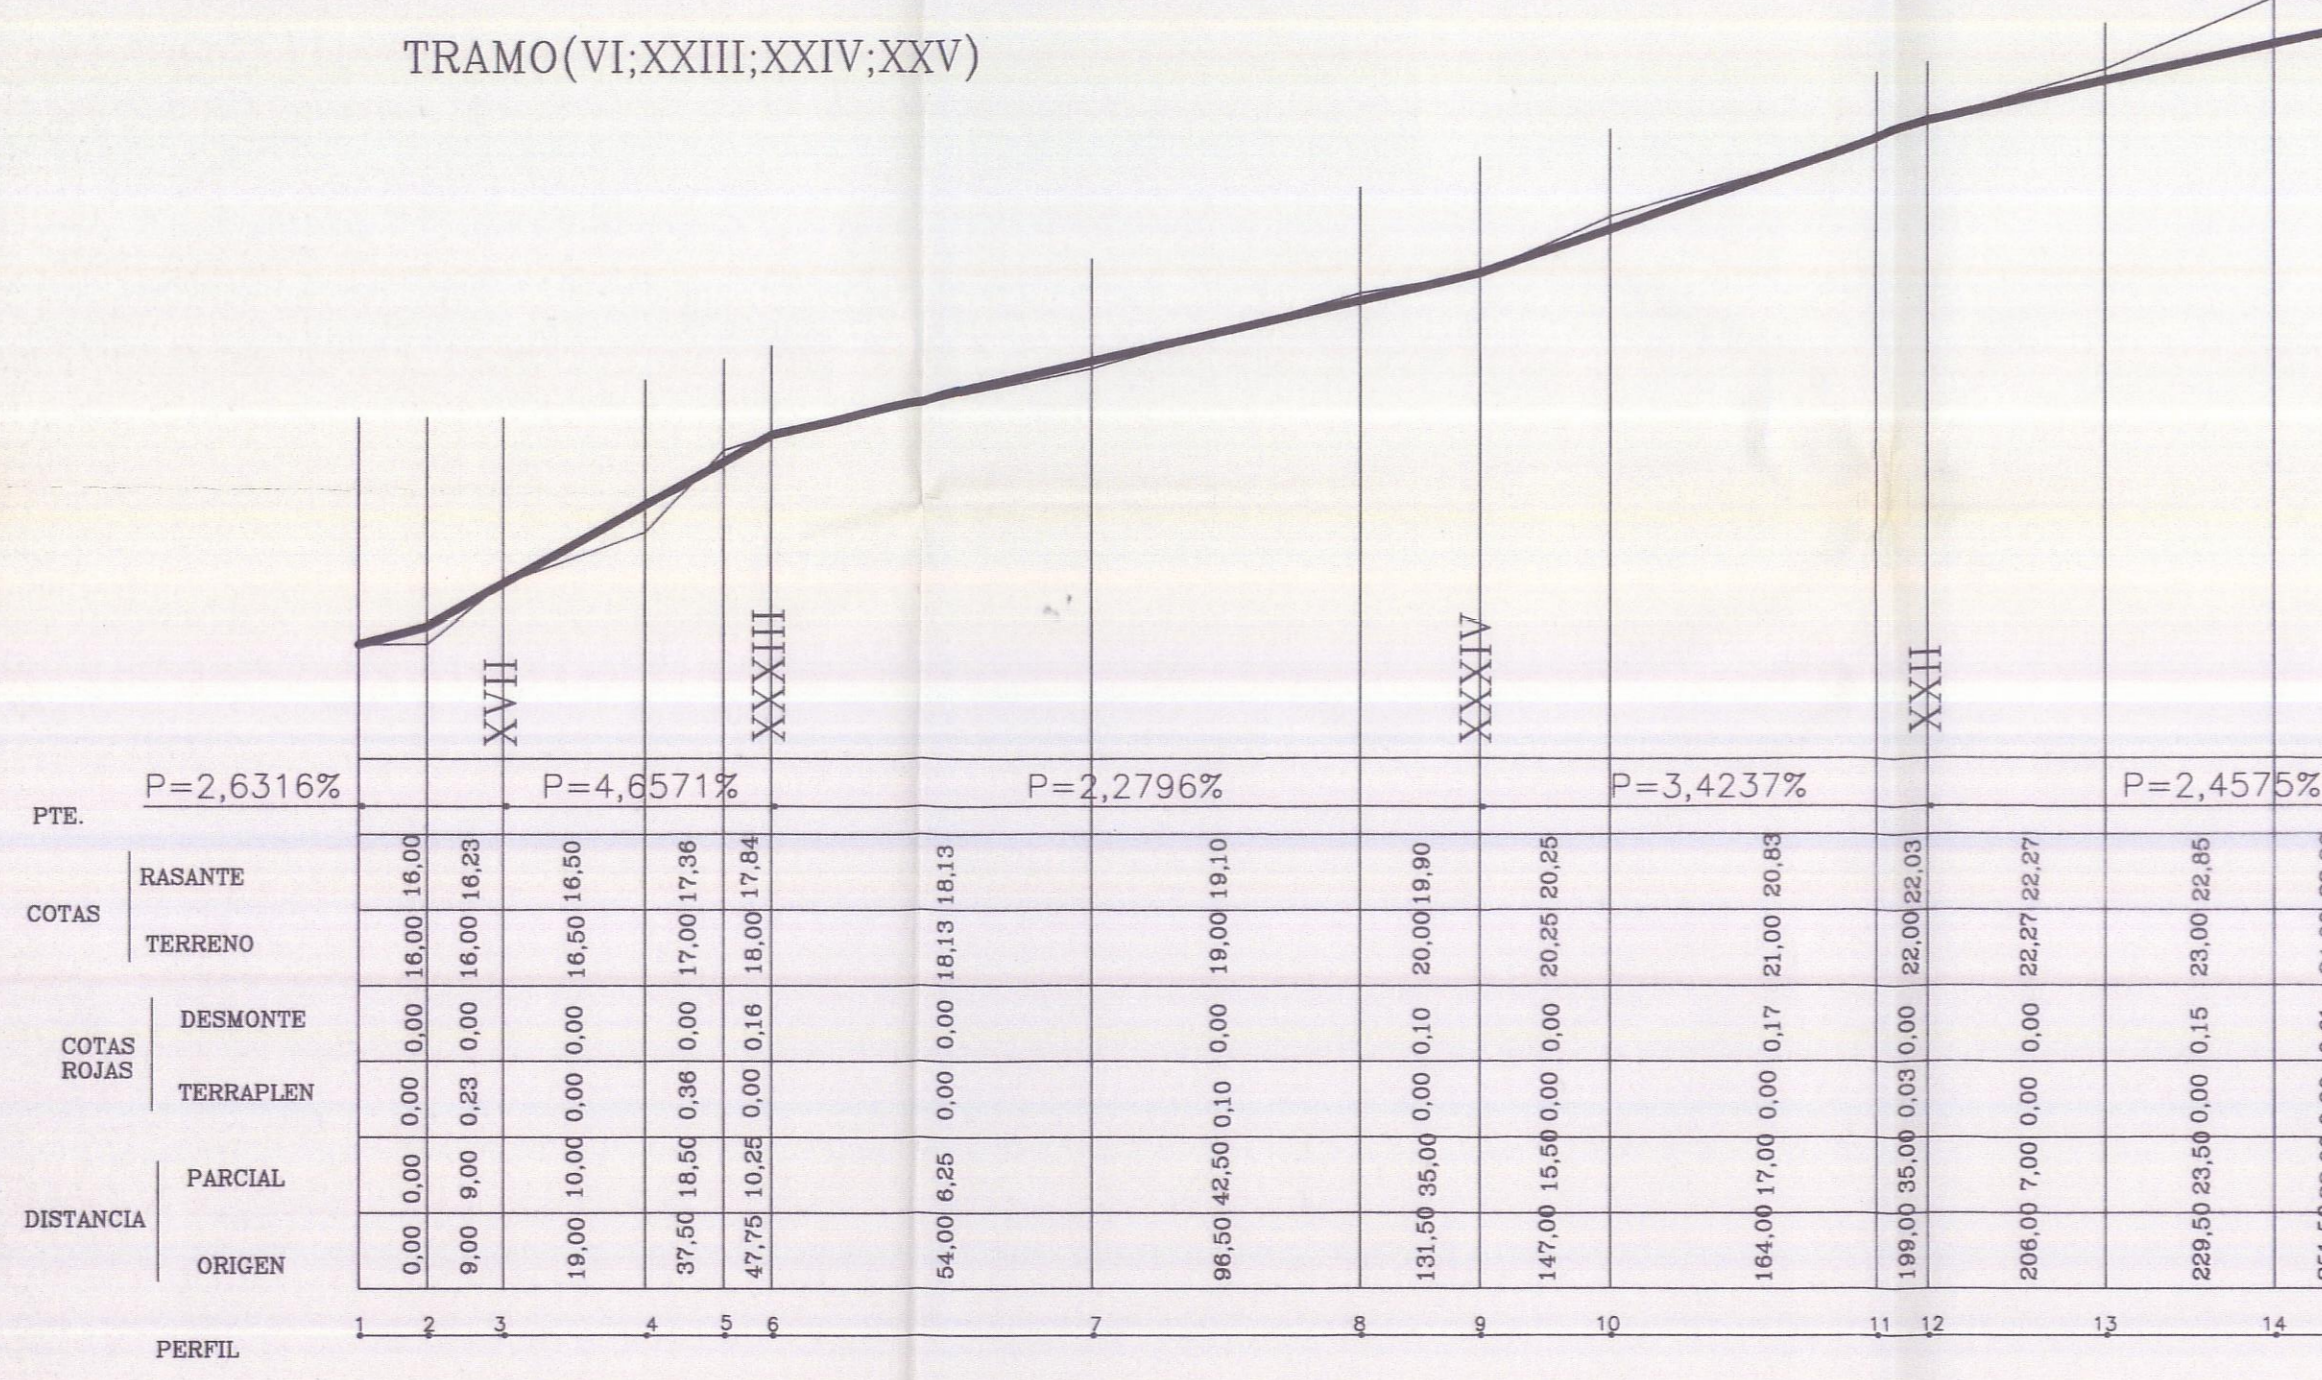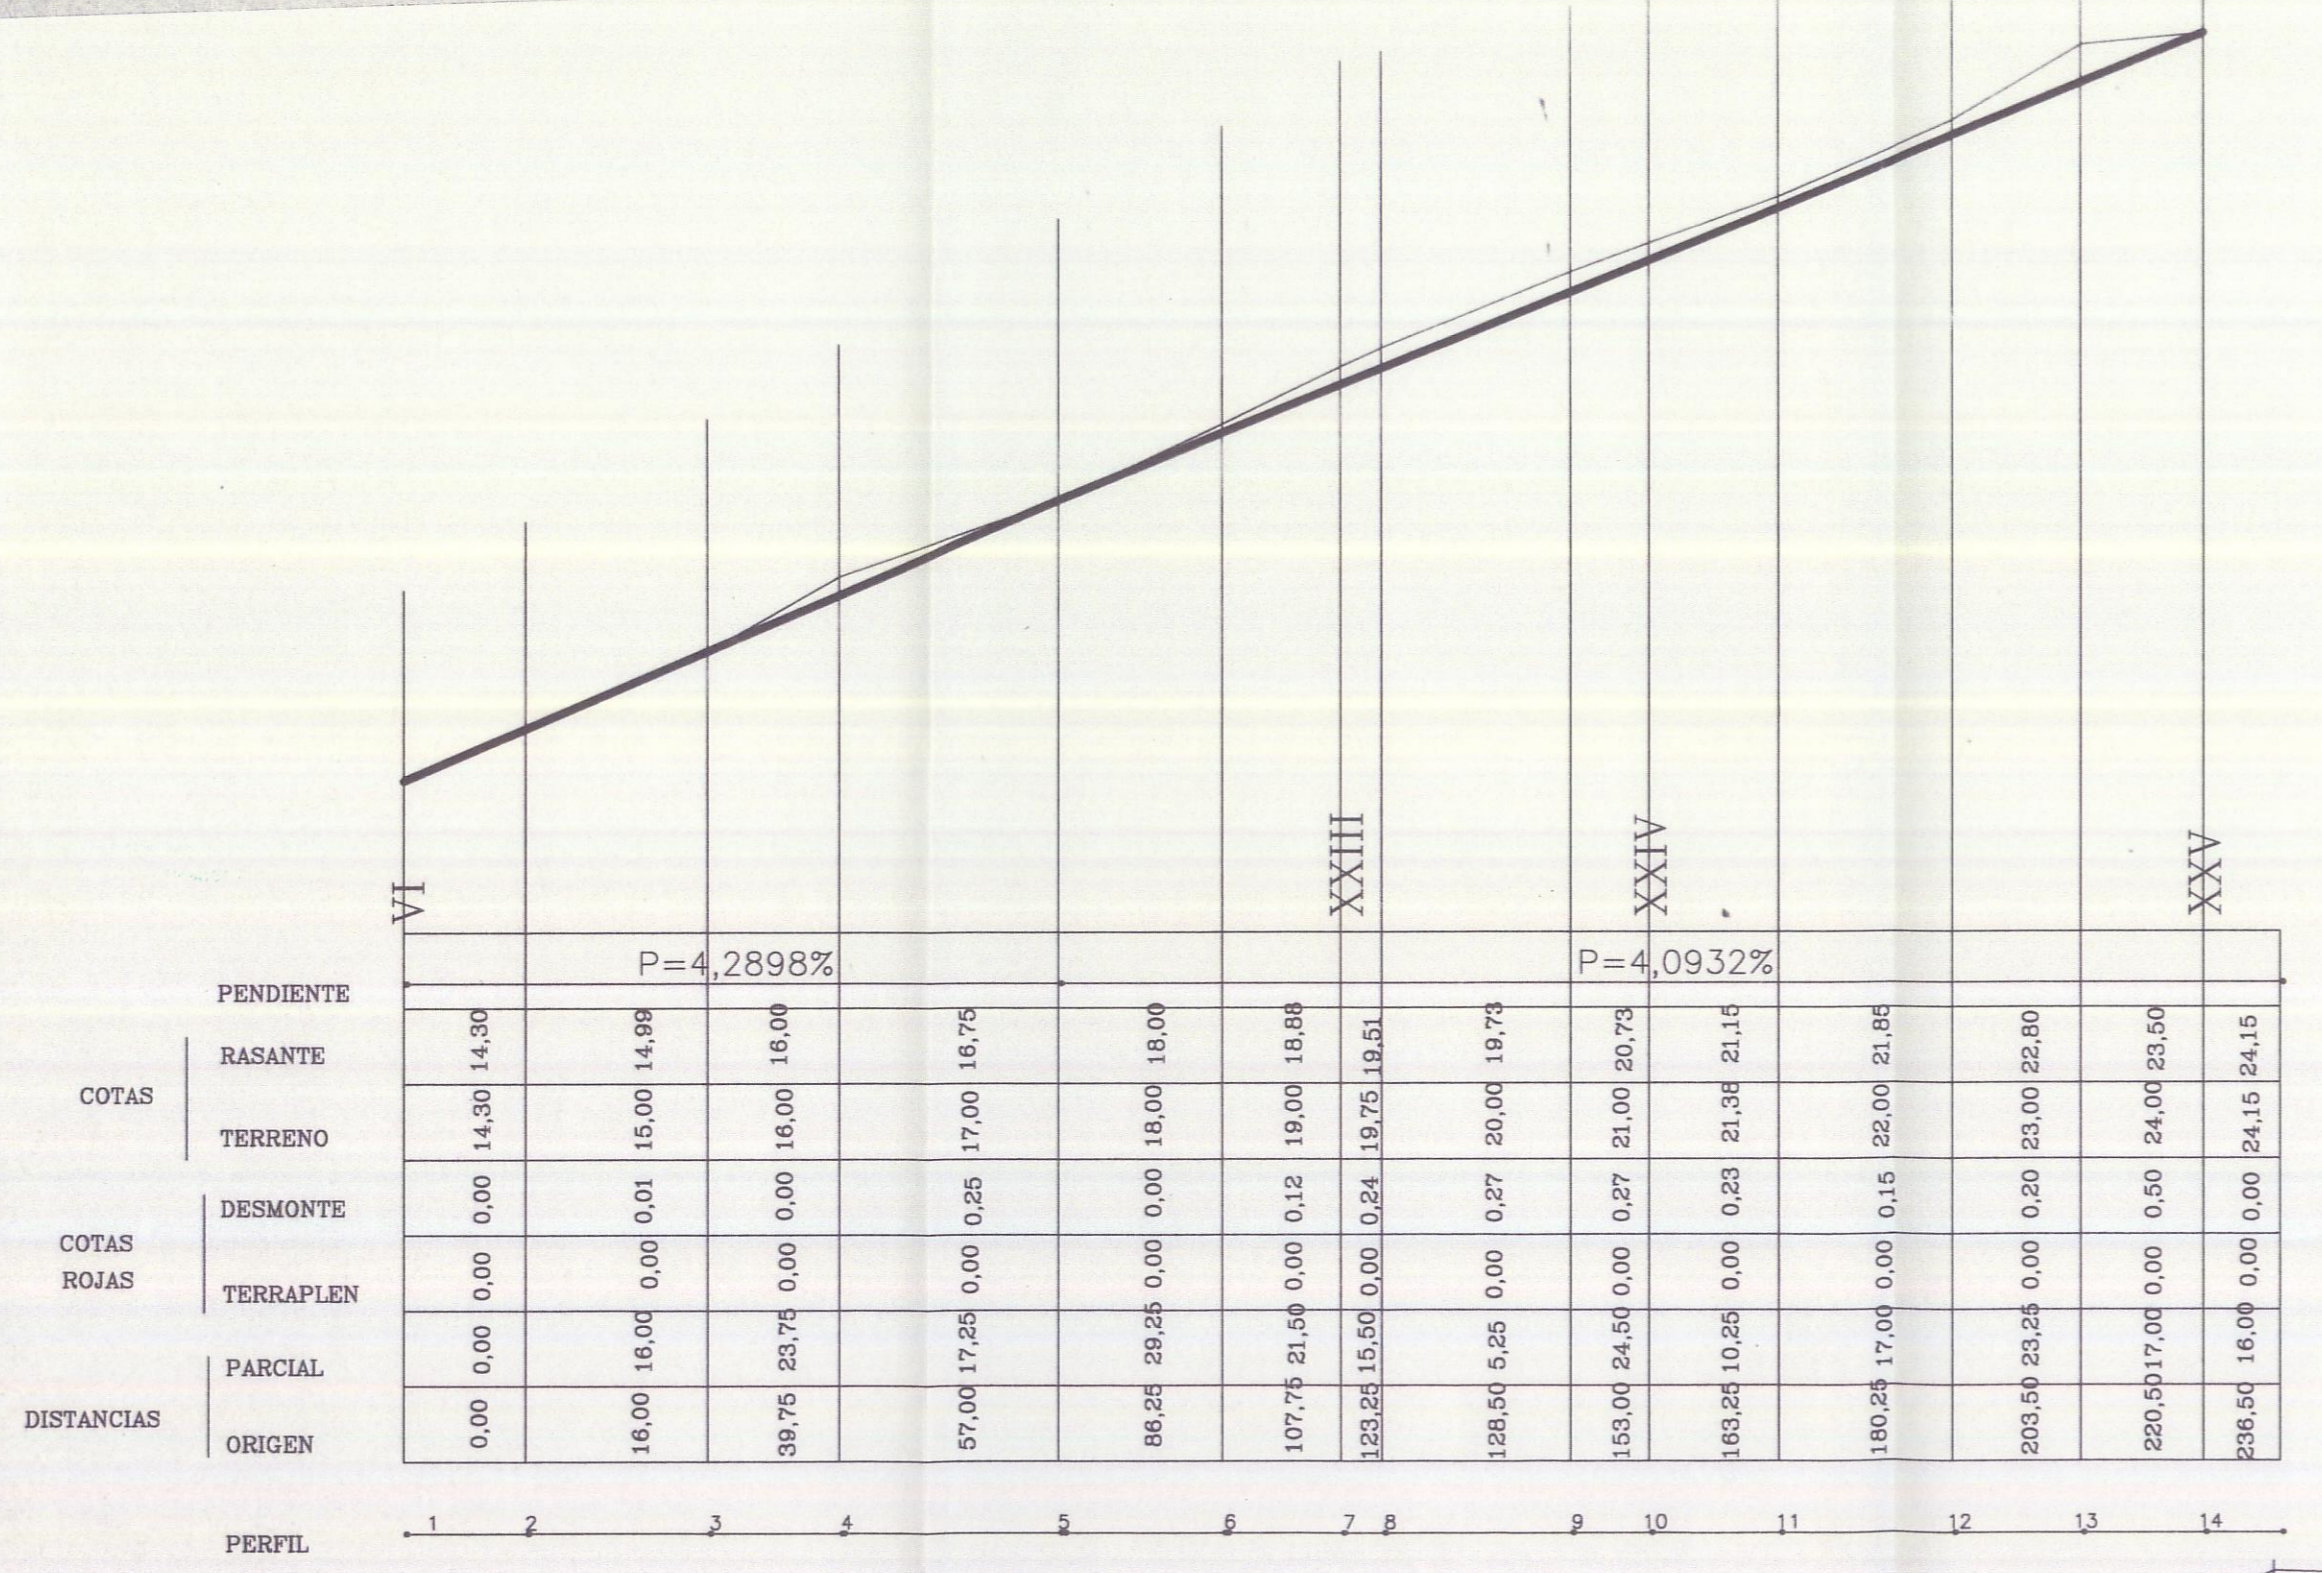

DON JOSE TOMAS MARTIN GONZALEZ, SECRETARIO DEL ILTRE. AYUNTAMIENTO DE LA VILLA DE ARICO.  
 CERTIFICADO: Que el presente P.E.R.I "LAS ERAS" fue aprobado provisionalmente por el Pleno de este Ayuntamiento el día 15/05/99.  
 Ayuntamiento de Arico a 17 de Mayo de 1999  
 EL SECRETARIO

