


DOÑA ANA MONTERRAT GARCIA RODRIGUEZ,
SECRETARIA DEL ILTRE. AYUNTAMIENTO DE
LA VILLA DE ARICO.

CERTIFICO: Que el presente documento que, contiene el
Texto de la Modificación Puntual nº 5 de las Normas
Subsidiarias de Planeamiento de Arico en los ámbitos de
La Jaca, Las Maretas, El Viso, Arico Viejo, La Cisnera y El
Río, fue aprobado provisionalmente mediante acuerdo
plenario de fecha 29.04.03.

Villa de Arico a 10 de Junio de 2.003
LA SECRETARIA

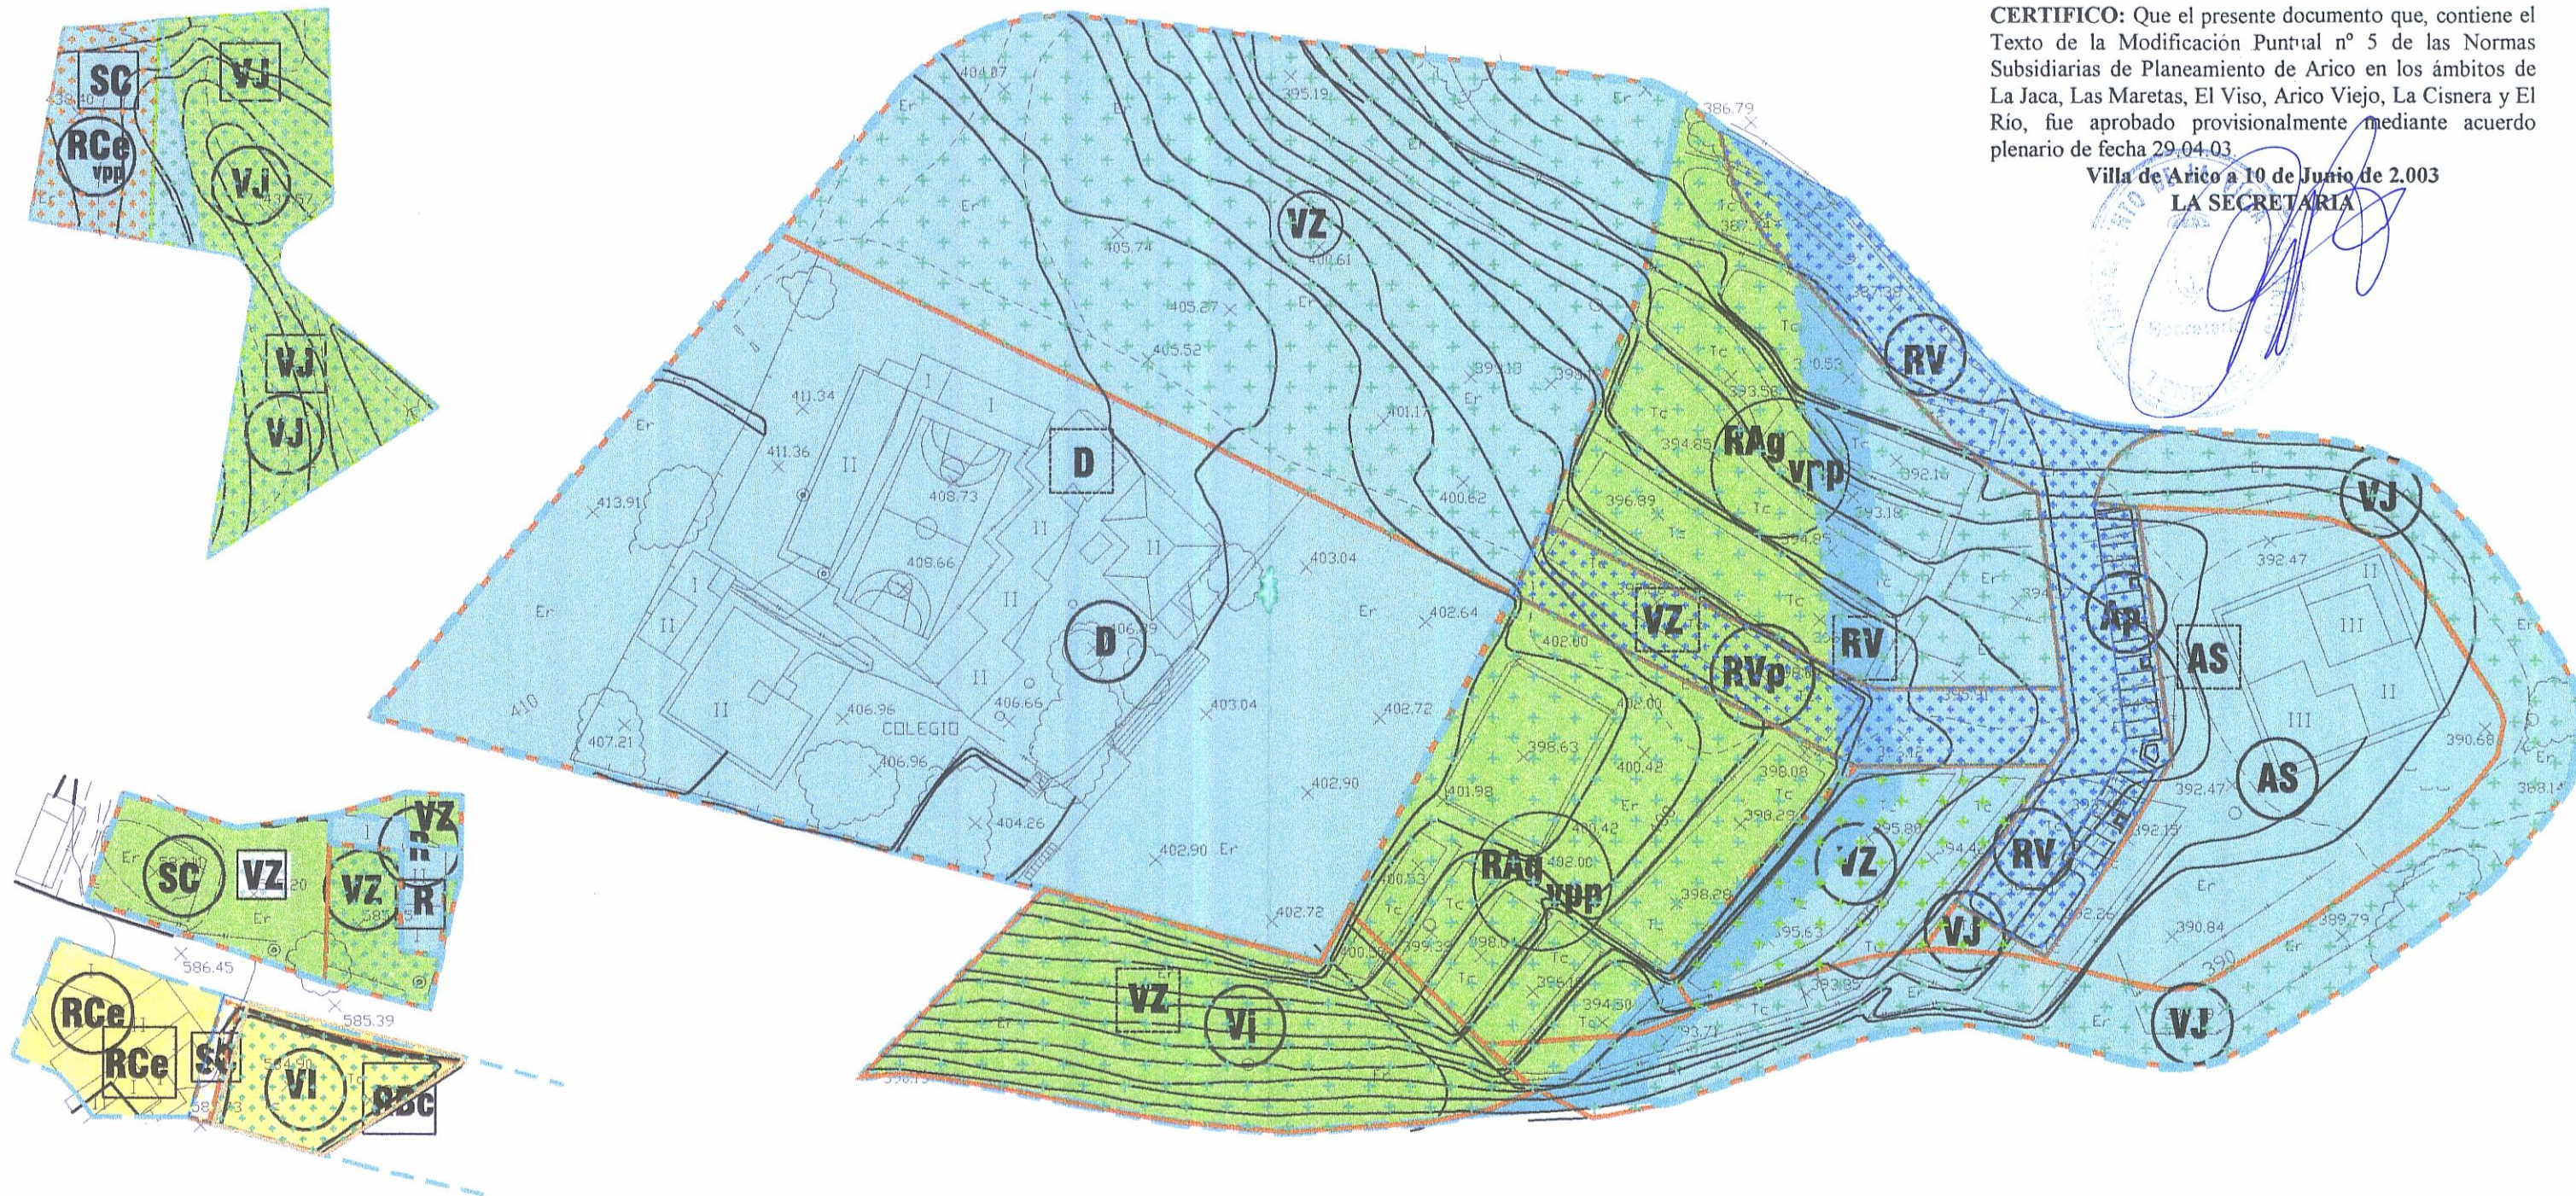

ZONA O SISTEMA DE ORDENACIÓN DE LA EDIFICACIÓN

Rce = CERRADA
Rad = ADOSADA
Rag = AGRUPADA vpp= ADSCRIPCIÓN A VIVIENDAS PROTECCIÓN PÚBLICA O PRECIO VENTA LIMITADO
RAs = AISLADA: Rab = EN BLOQUE
Rac = EN CIUDAD JARDIN
Rbc = EN BORDE DE CAMINO

ET = TRADICIONAL
I = INDUSTRIAL
ZONA O SISTEMA DE ORDENACIÓN COMPLEMENTARIO

SISTEMA DE COMUNICACIONES

RV = RED VIARIA Rvp = PEATONAL
Ap = APARCAMIENTOS
SV = SERVICIOS VIARIOS

SISTEMA DE ESPACIOS LIBRES

VP = PARQUE URBANO
VZ = PLAZA
VJ = JARDINES
VI = ÁREAS DE JUEGOS INFANTILES
ELP = ESPACIOS LIBRES PRIVADOS
VA = ÁREAS VERDES

SISTEMA DE DOTACIONES

EQUIPAMIENTO COMUNITARIO:

D = DOCENTE
AS = ASISTENCIAL
SC = SOCIO-CULTURAL
R = RELIGIOSO

D CALIFICACIÓN ACTUAL

VZ CALIFICACIÓN MODIFICADA PROPUESTA

- Sistema de edificación
- Sistema de comunicaciones
- Sistema de espacios libres públicos
- Sistema complementario de equipamiento público

**MODIFICACIÓN PUNTUAL DE LAS
NORMAS SUBSIDIARIAS DE PLANEAMIENTO
DE ARICO nº 5**

SITUACIÓN: ARICO VIEJO - LA CISNERA - EL RÍO TERMINO MUNICIPAL DE ARICO	REFERENCIA:	FECHA:
	438a	NOVIEMBRE 2002
PLANO COMPARATIVO: COMPARACIÓN CALIFICACIONES ACTUAL Y MODIFICACIONES PROPUESTAS	PLANO:	
	438-R.13	