





SITUACIÓN

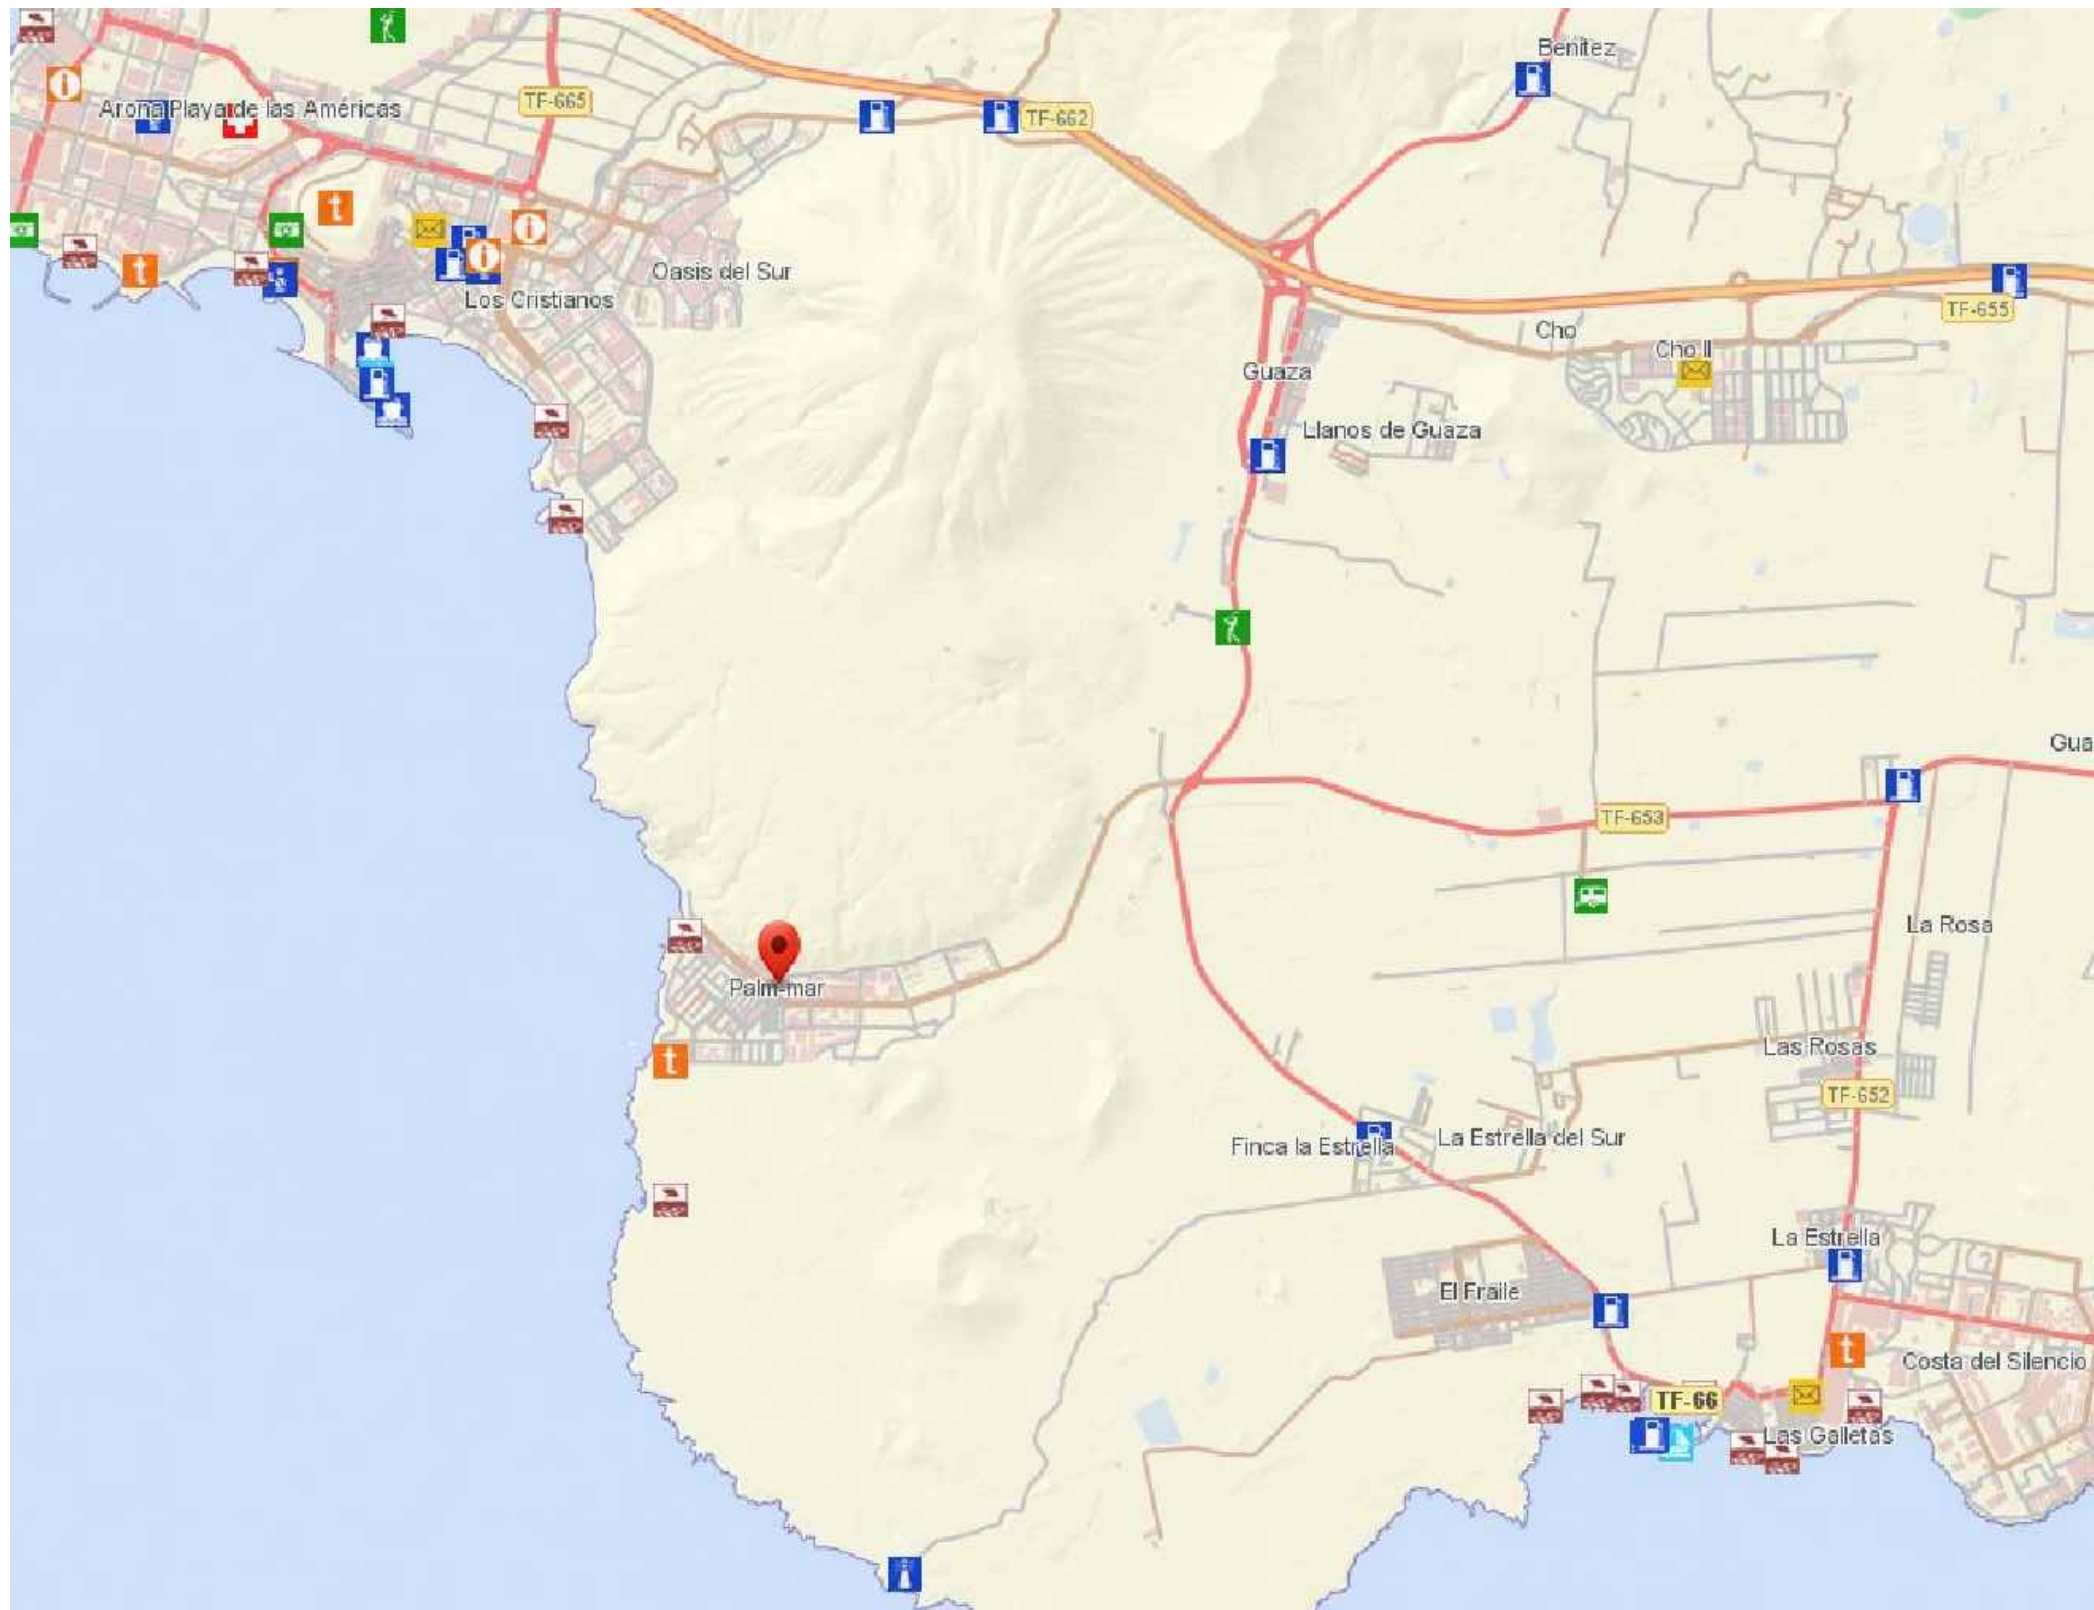


SITUACIÓN

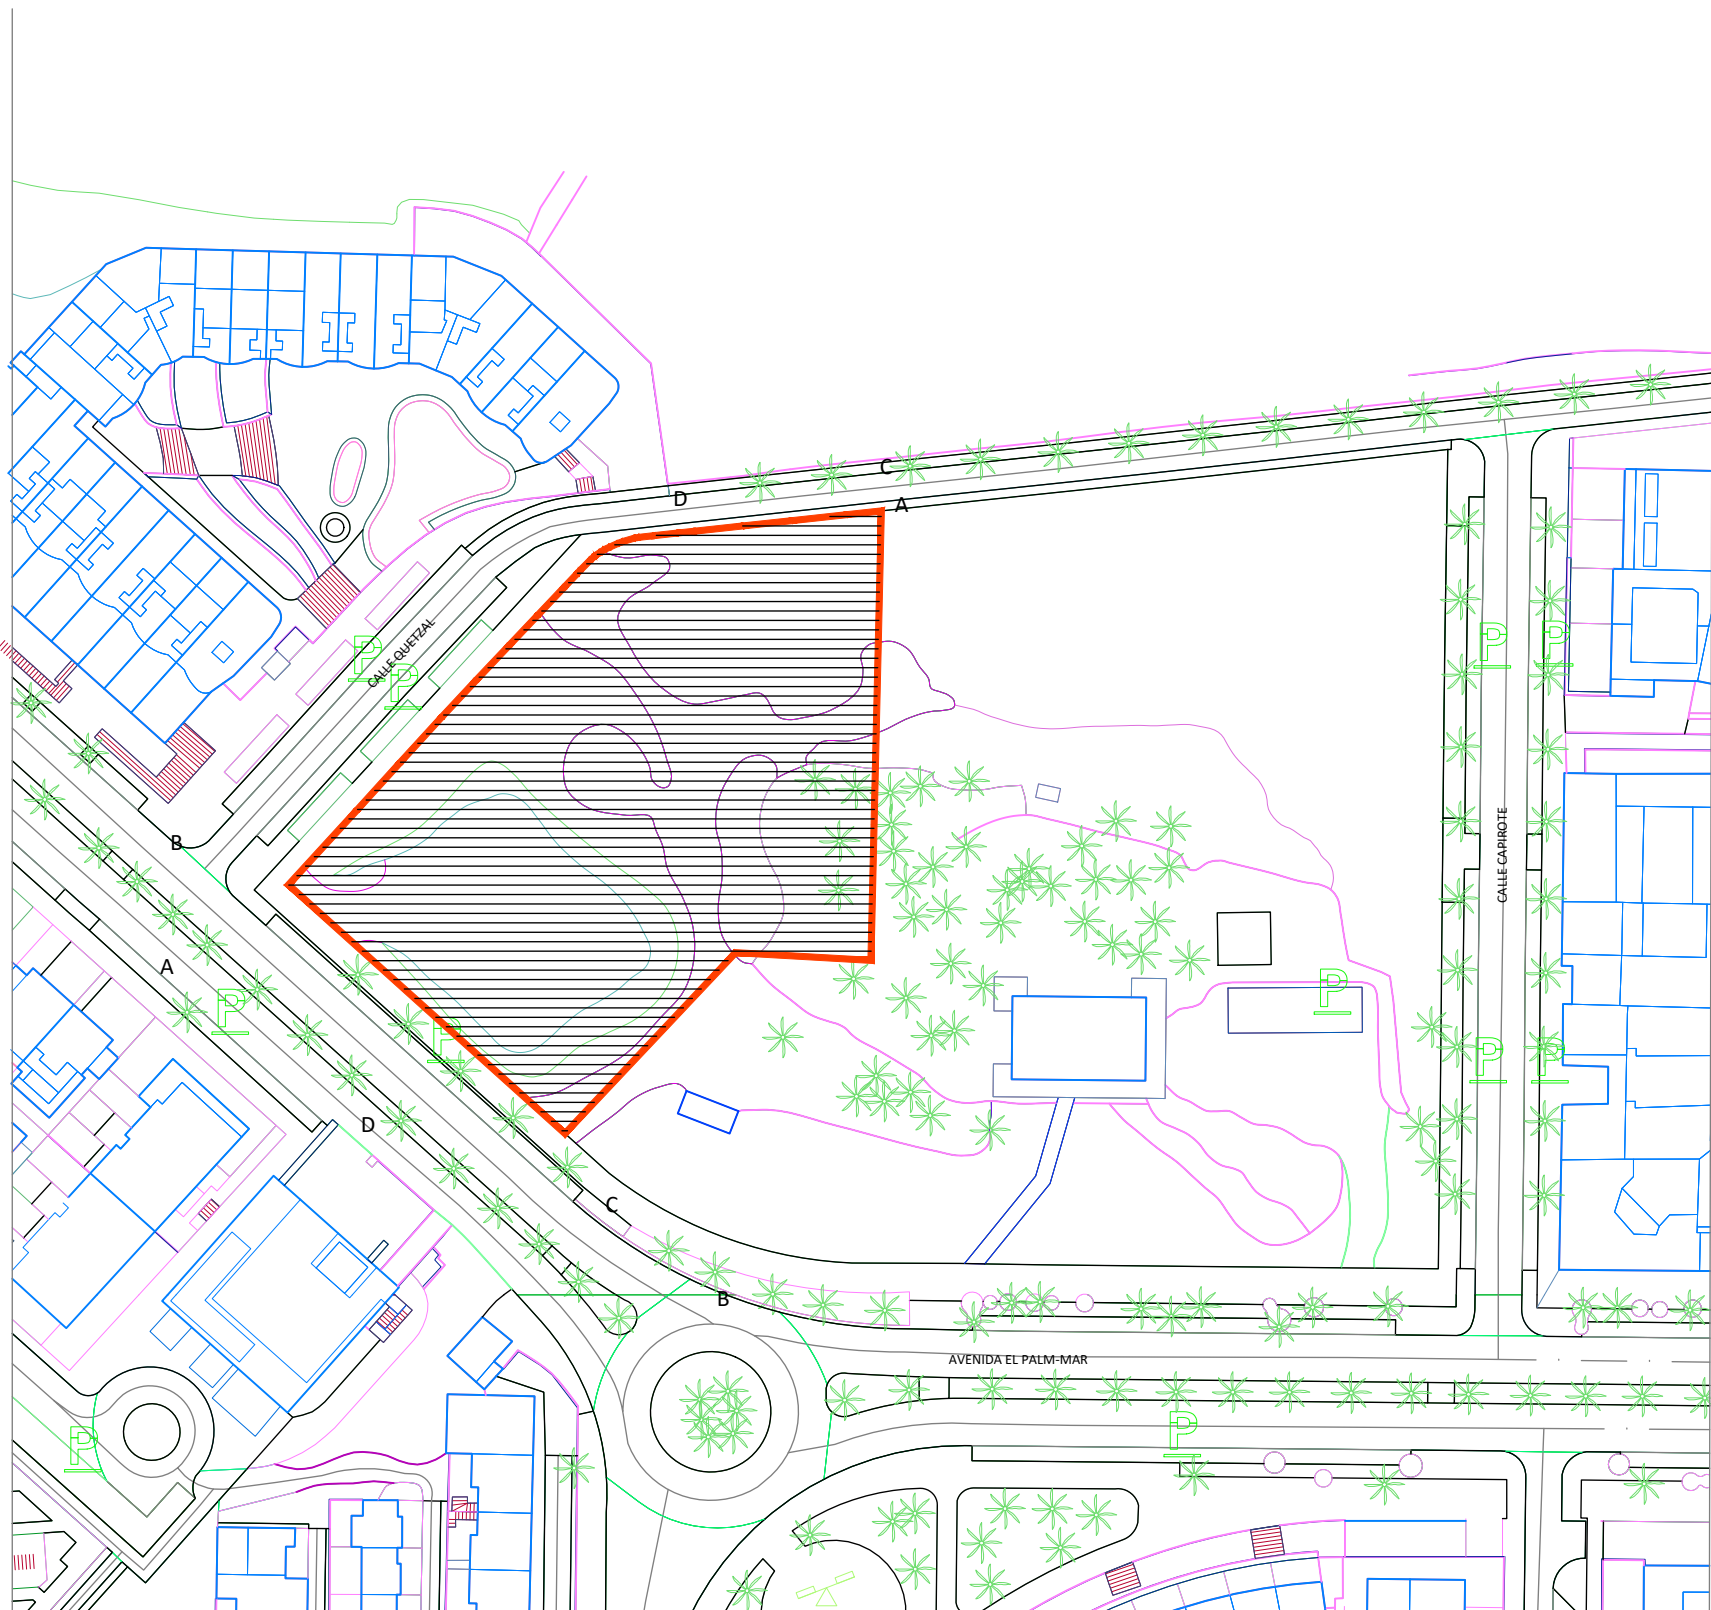


EMPLAZAMIENTO




MODIFICACIÓN PUNTUAL PGO

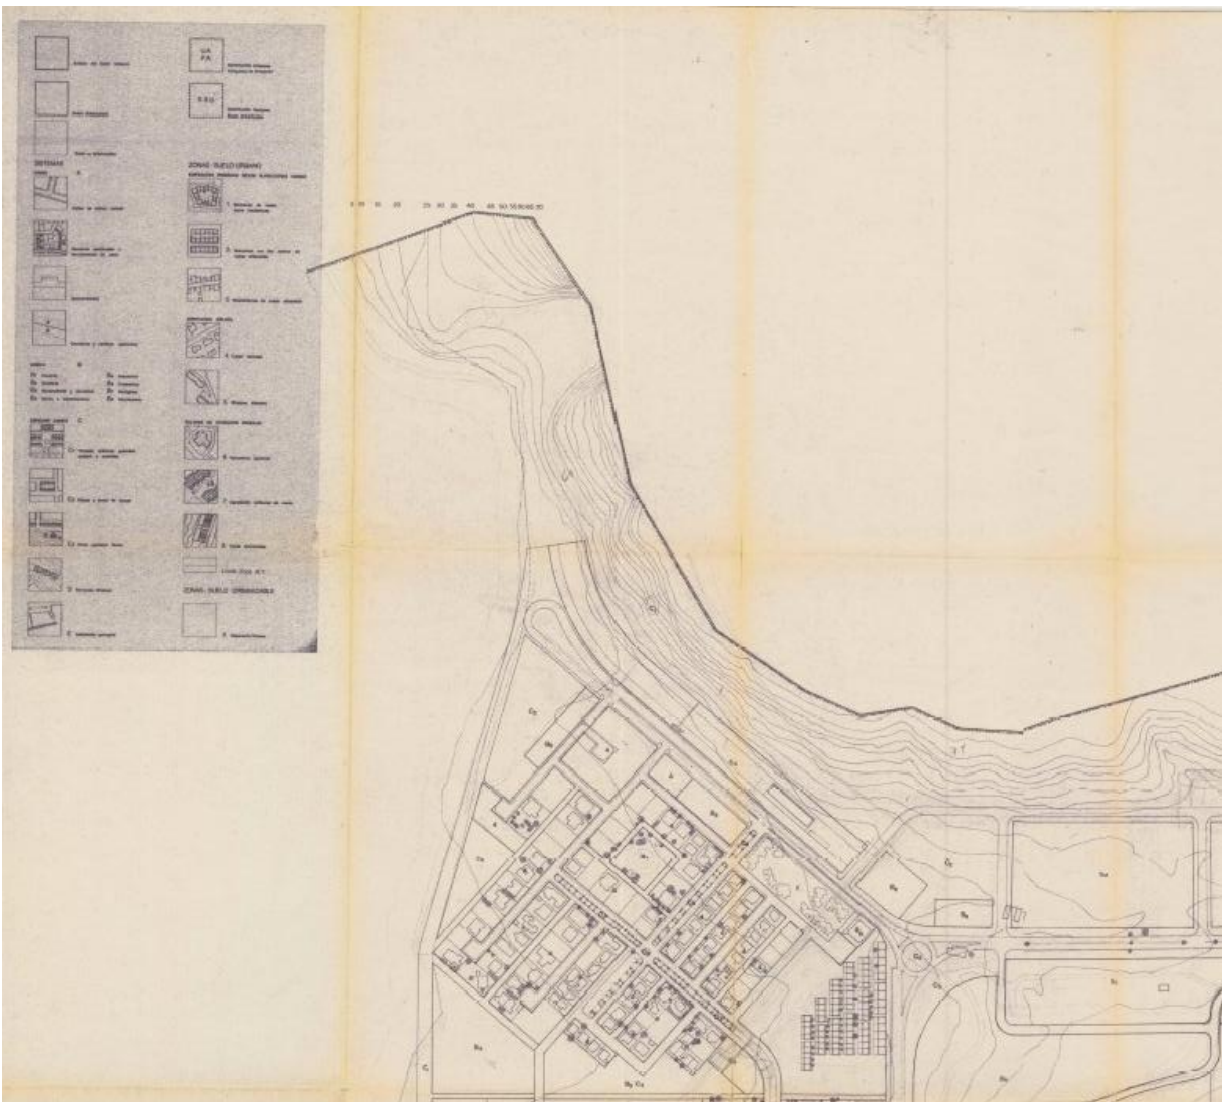


ORDENACIÓN PGO

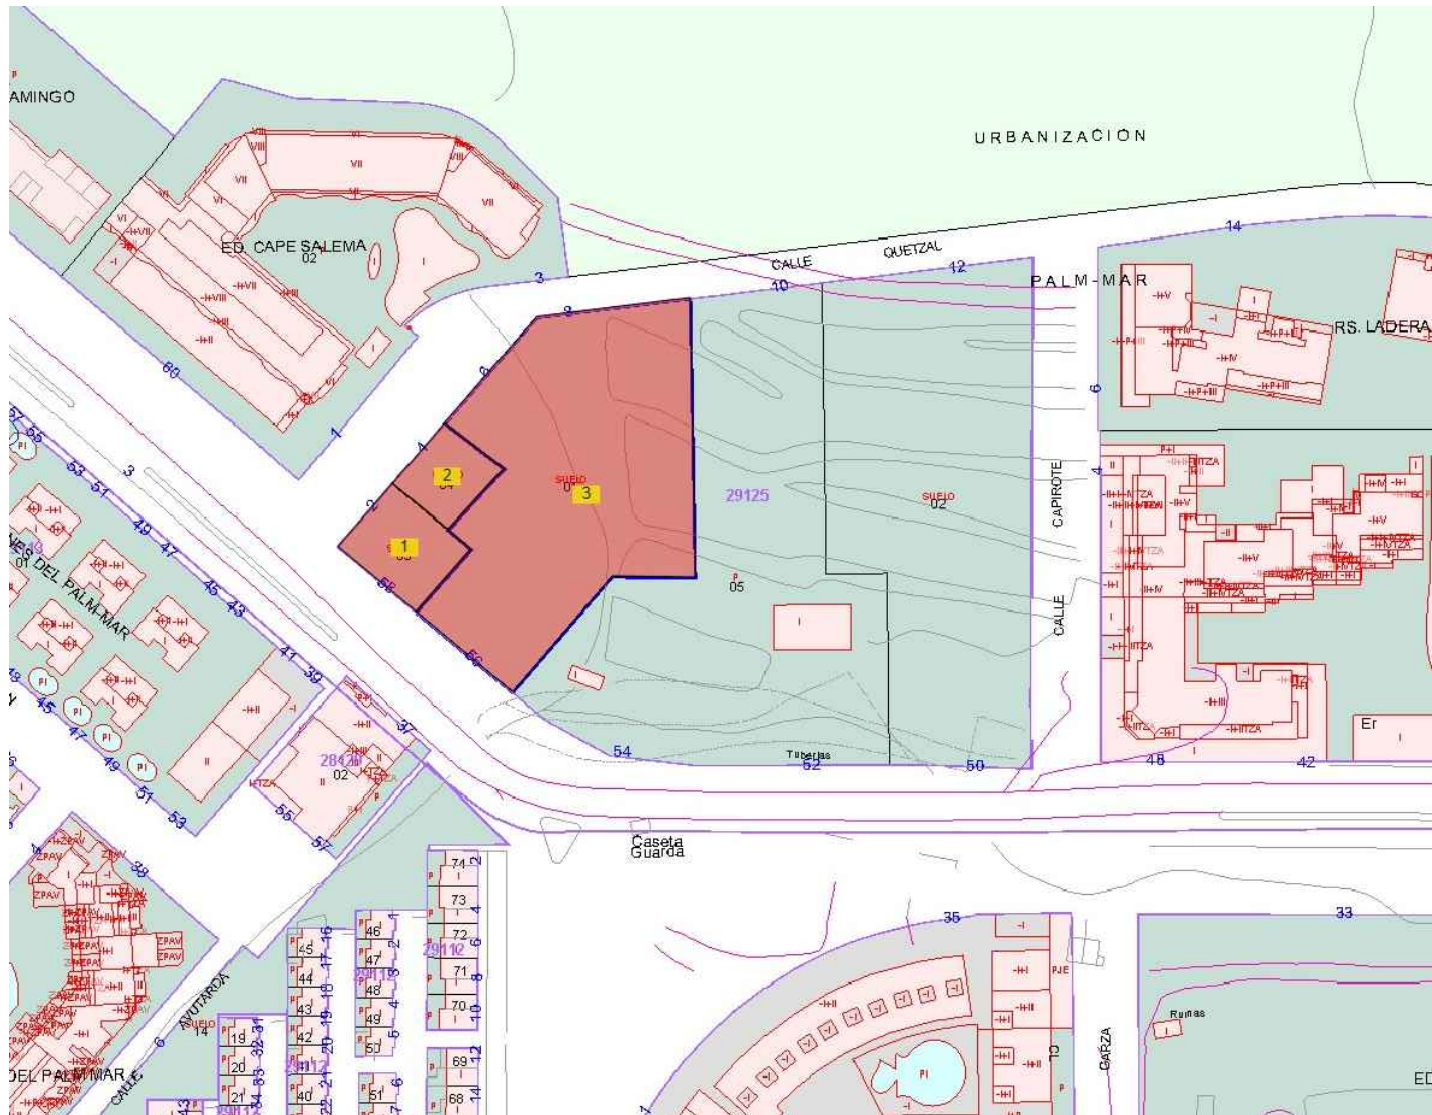

CATASTRO

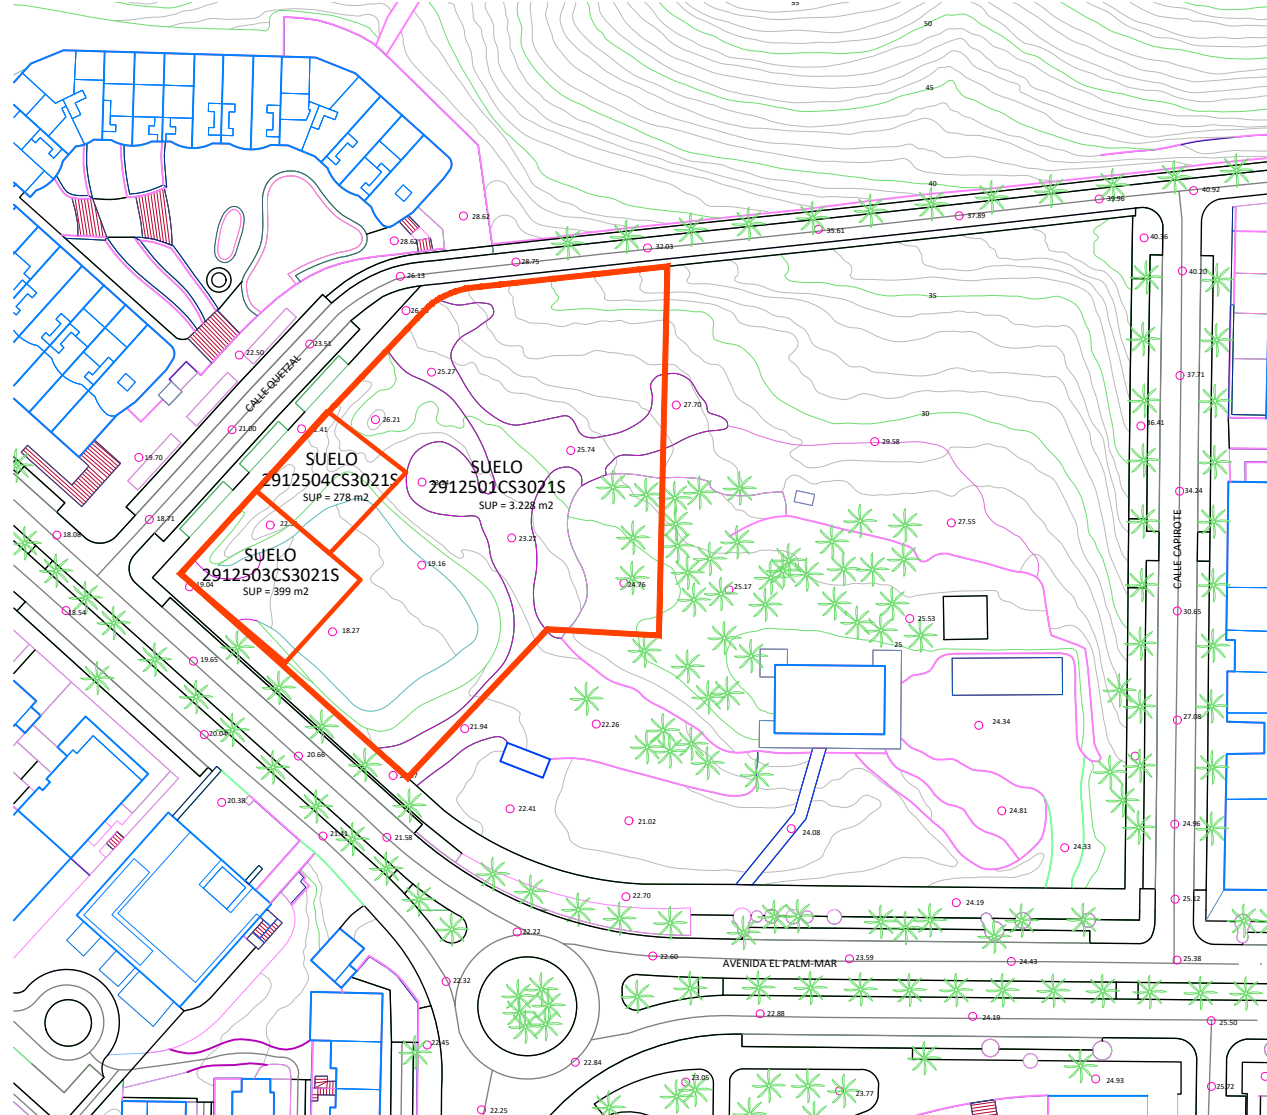

PARCELAS Y SUPERFICIES

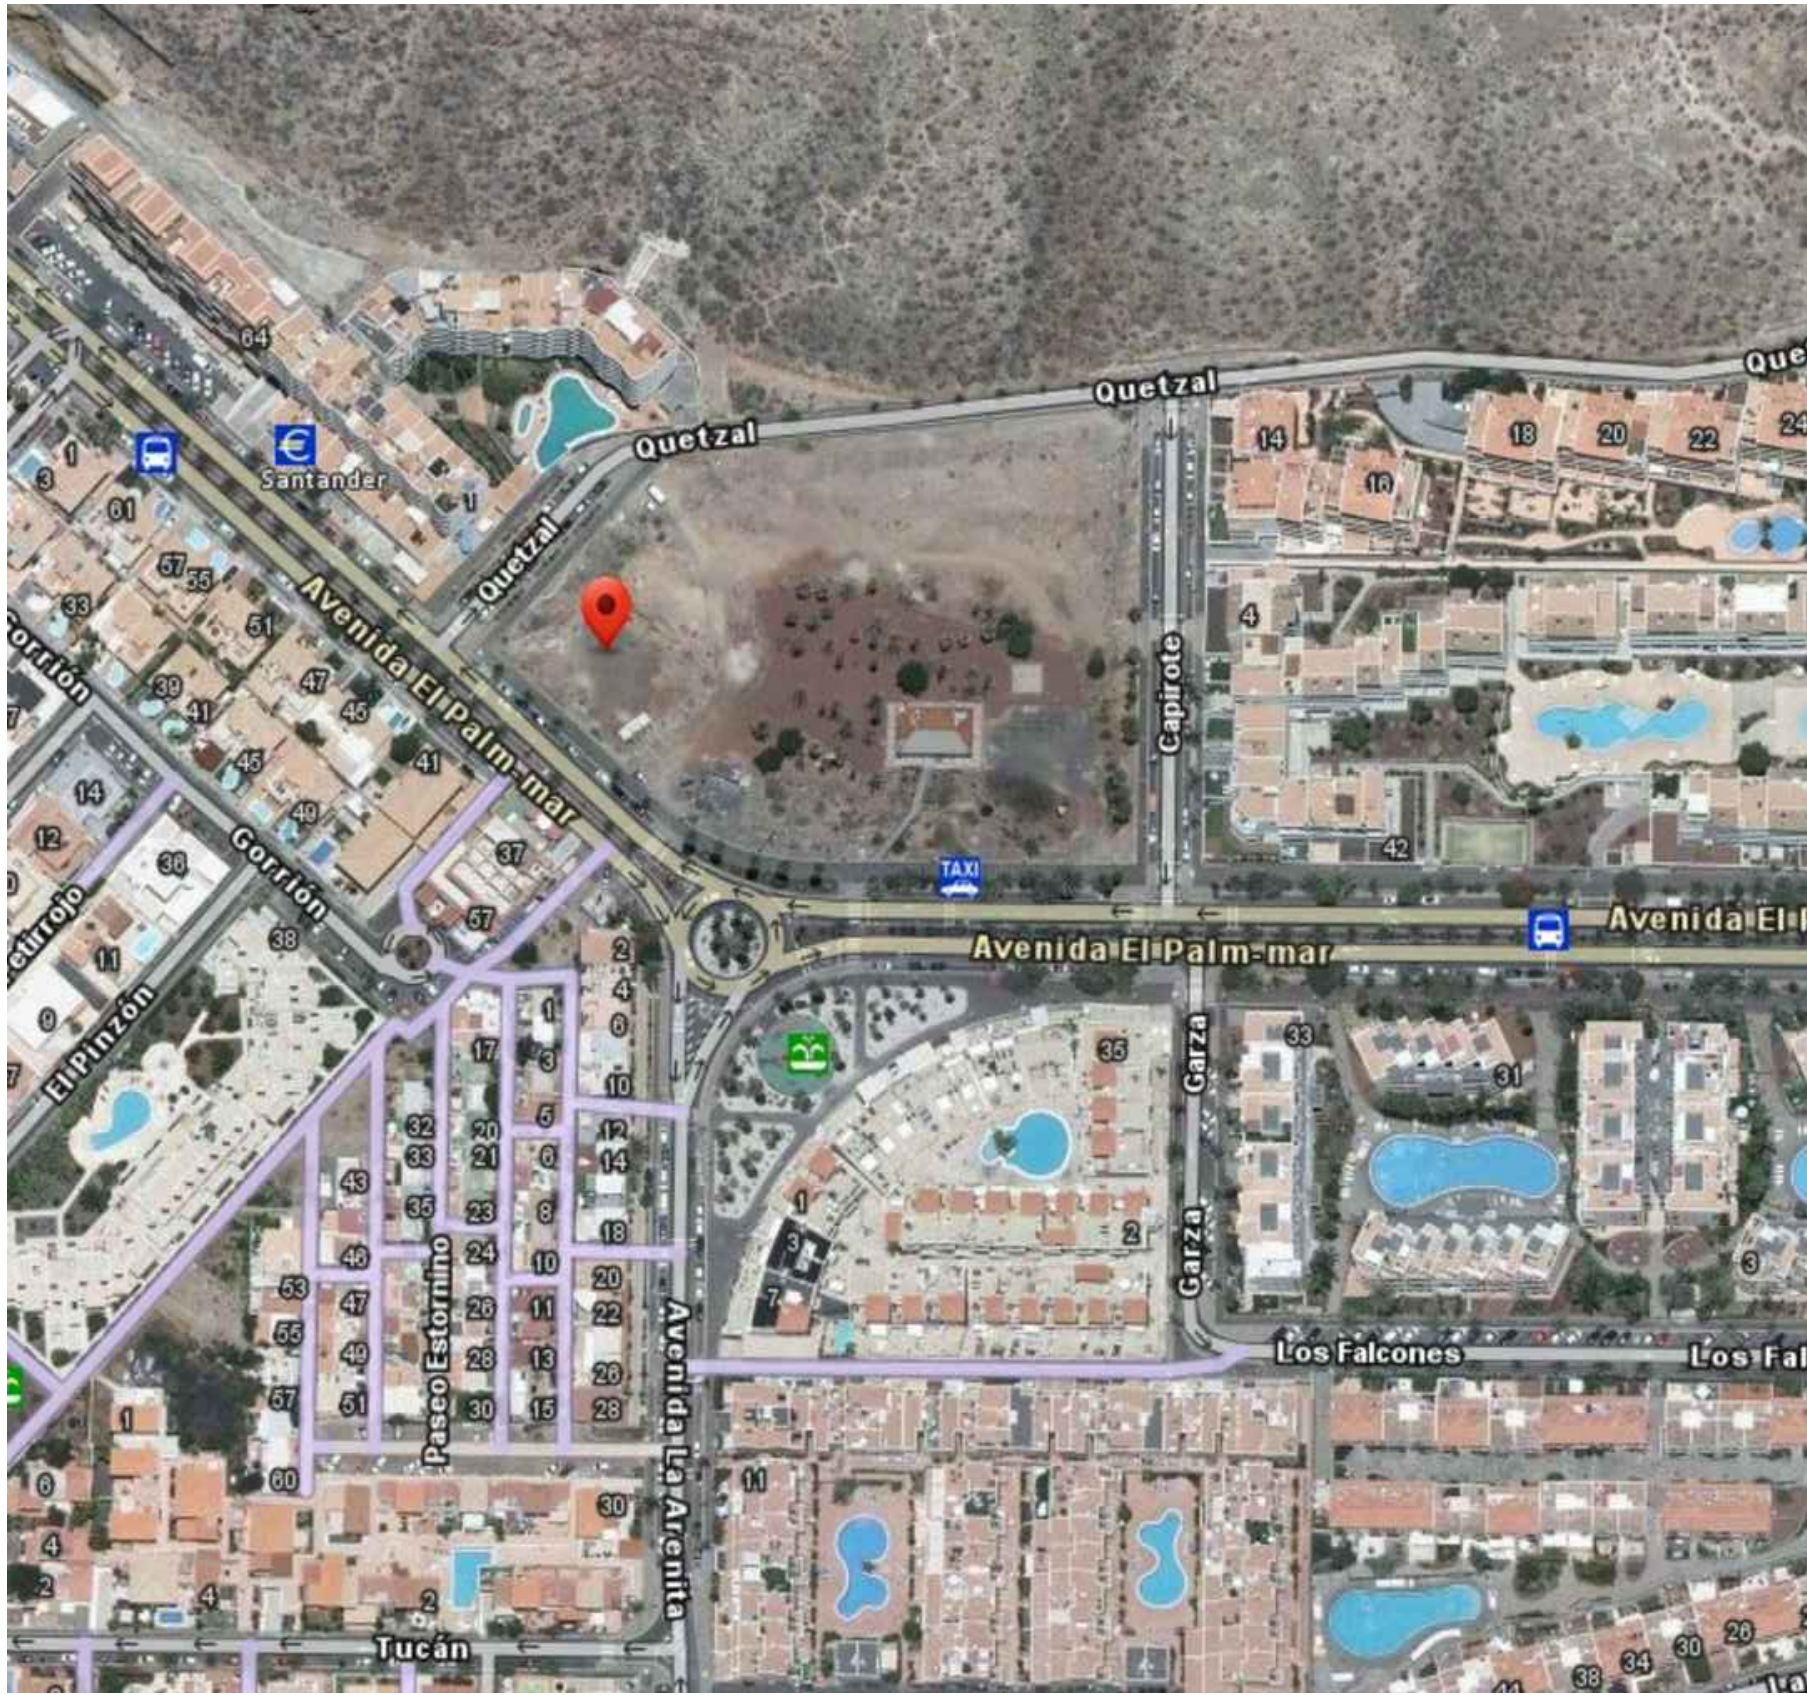

SITUACIÓN - ORTOFOTO

ESTUDIO DE DETALLE PARCELA 39 PALM-MAR
AVENIDA EL PALM-MAR. ARONA.

HERMUSA S.L.
promotor

PLANO DE INFORMACIÓN
SITUACIÓN, INFORMACIÓN URBANÍSTICA

APROBACIÓN DEFINITIVA
noviembre 2021

Carmen M. Sosa Martín
Arquitecta

Arquitecta

sin escala

PI 1

Arquitecta
Arquitecta