




PERFIL - A (calle Quezal)

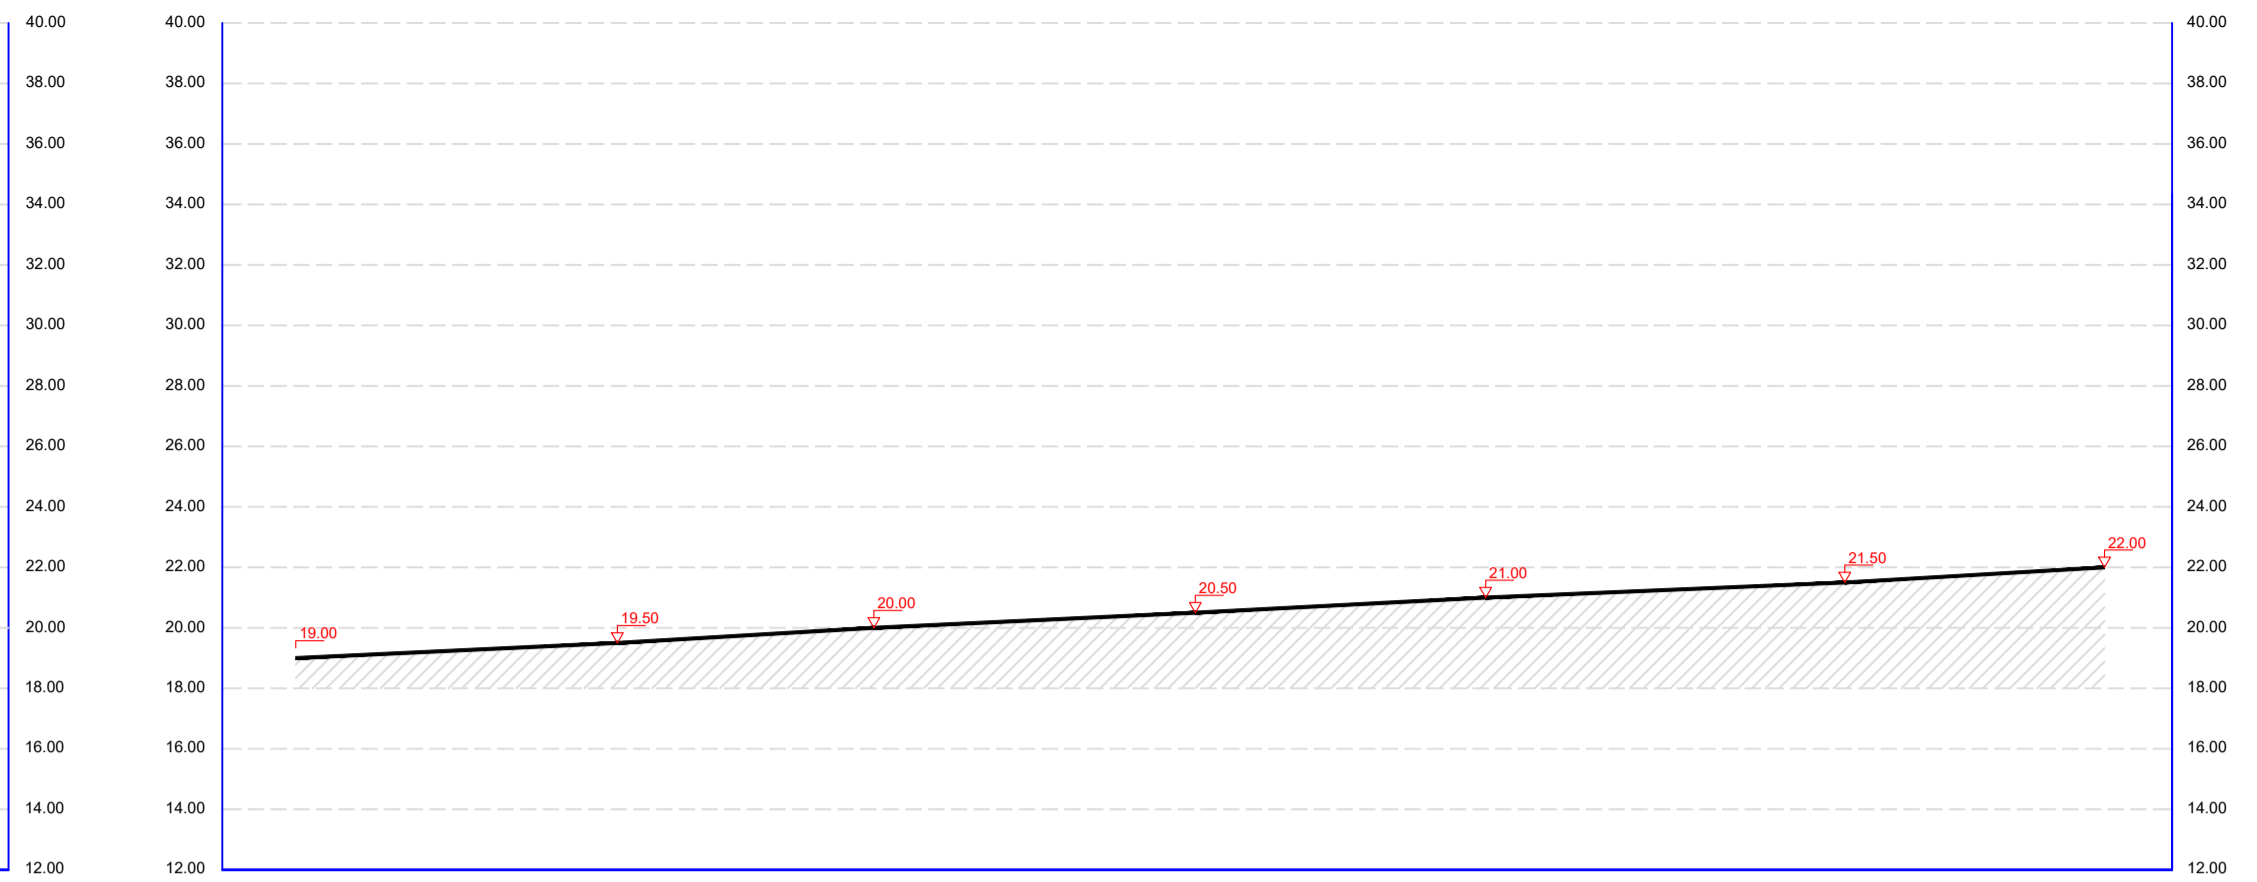


PERFIL - B (avda. El Palm-Mar)

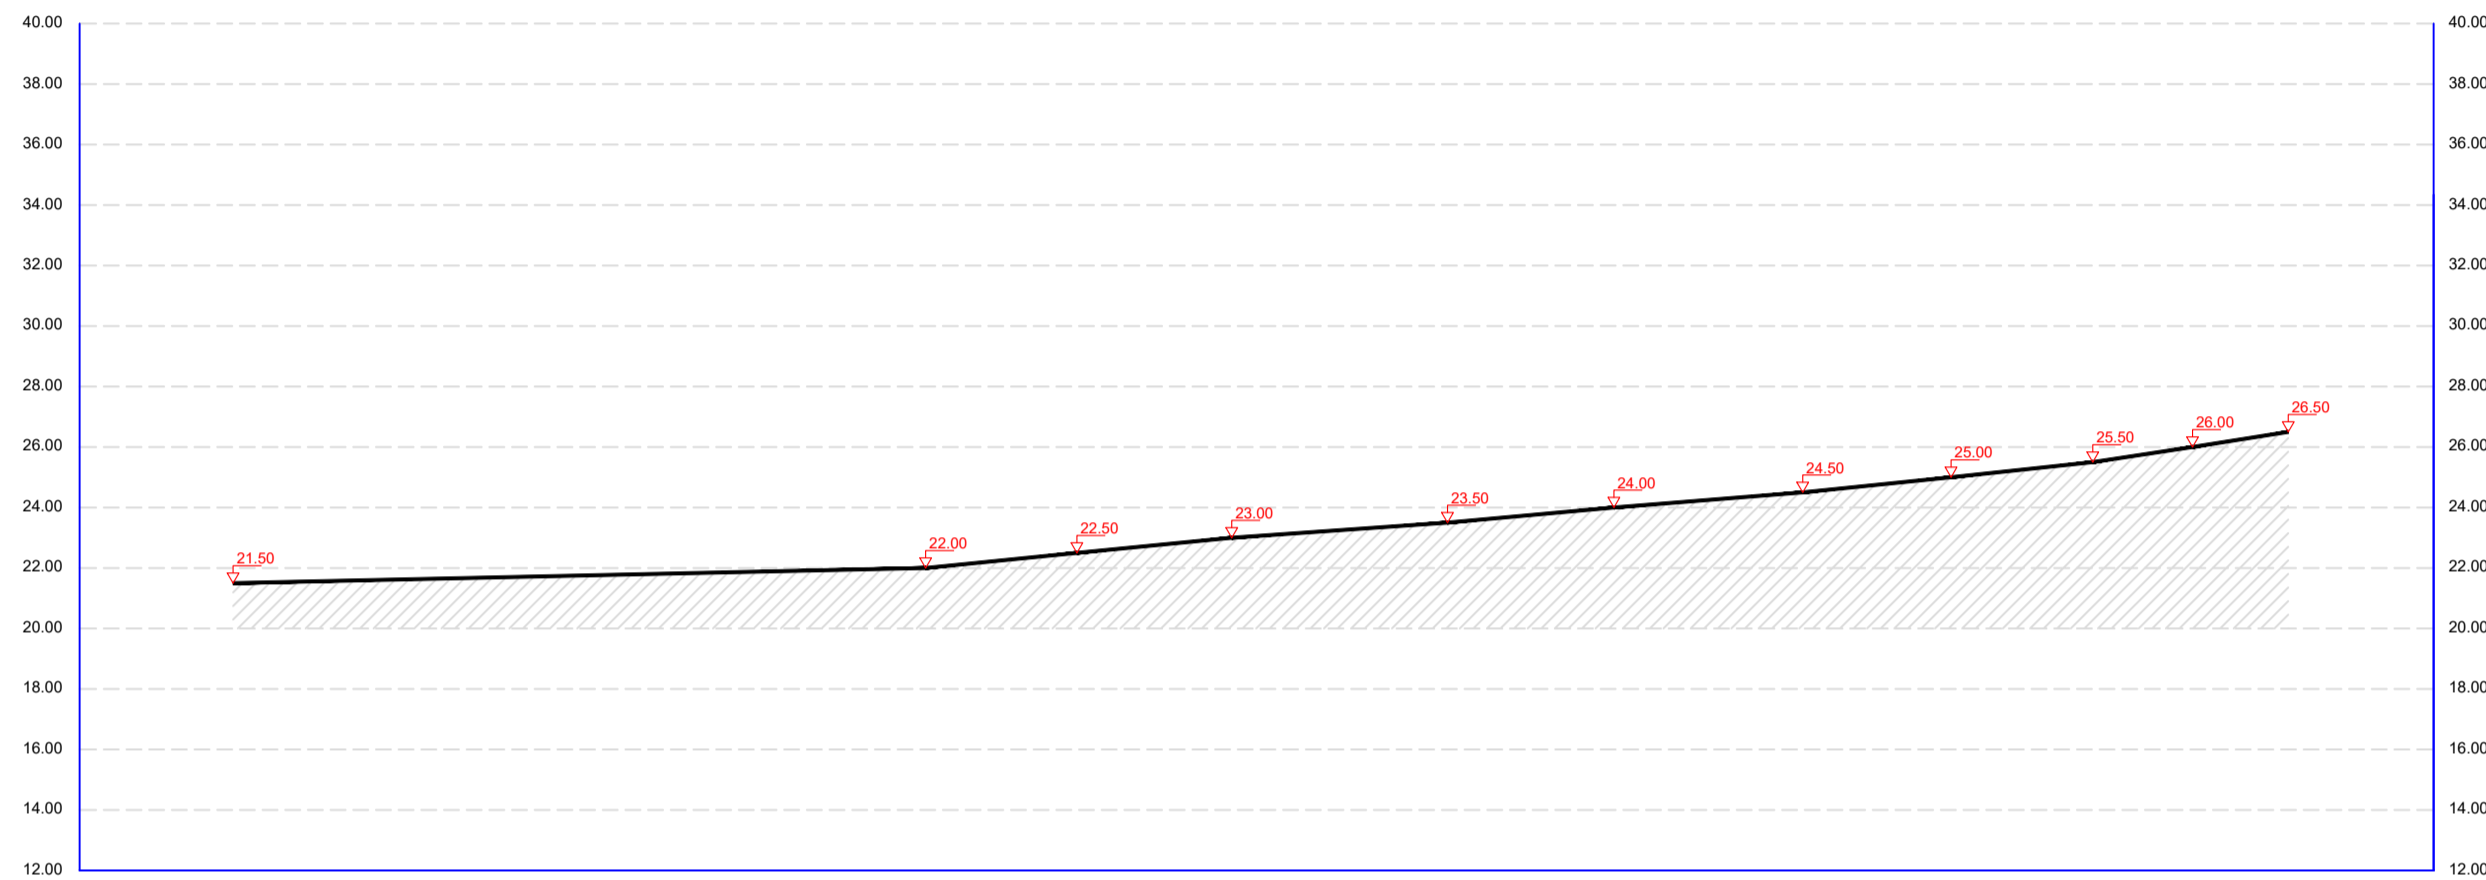


PERFIL - C

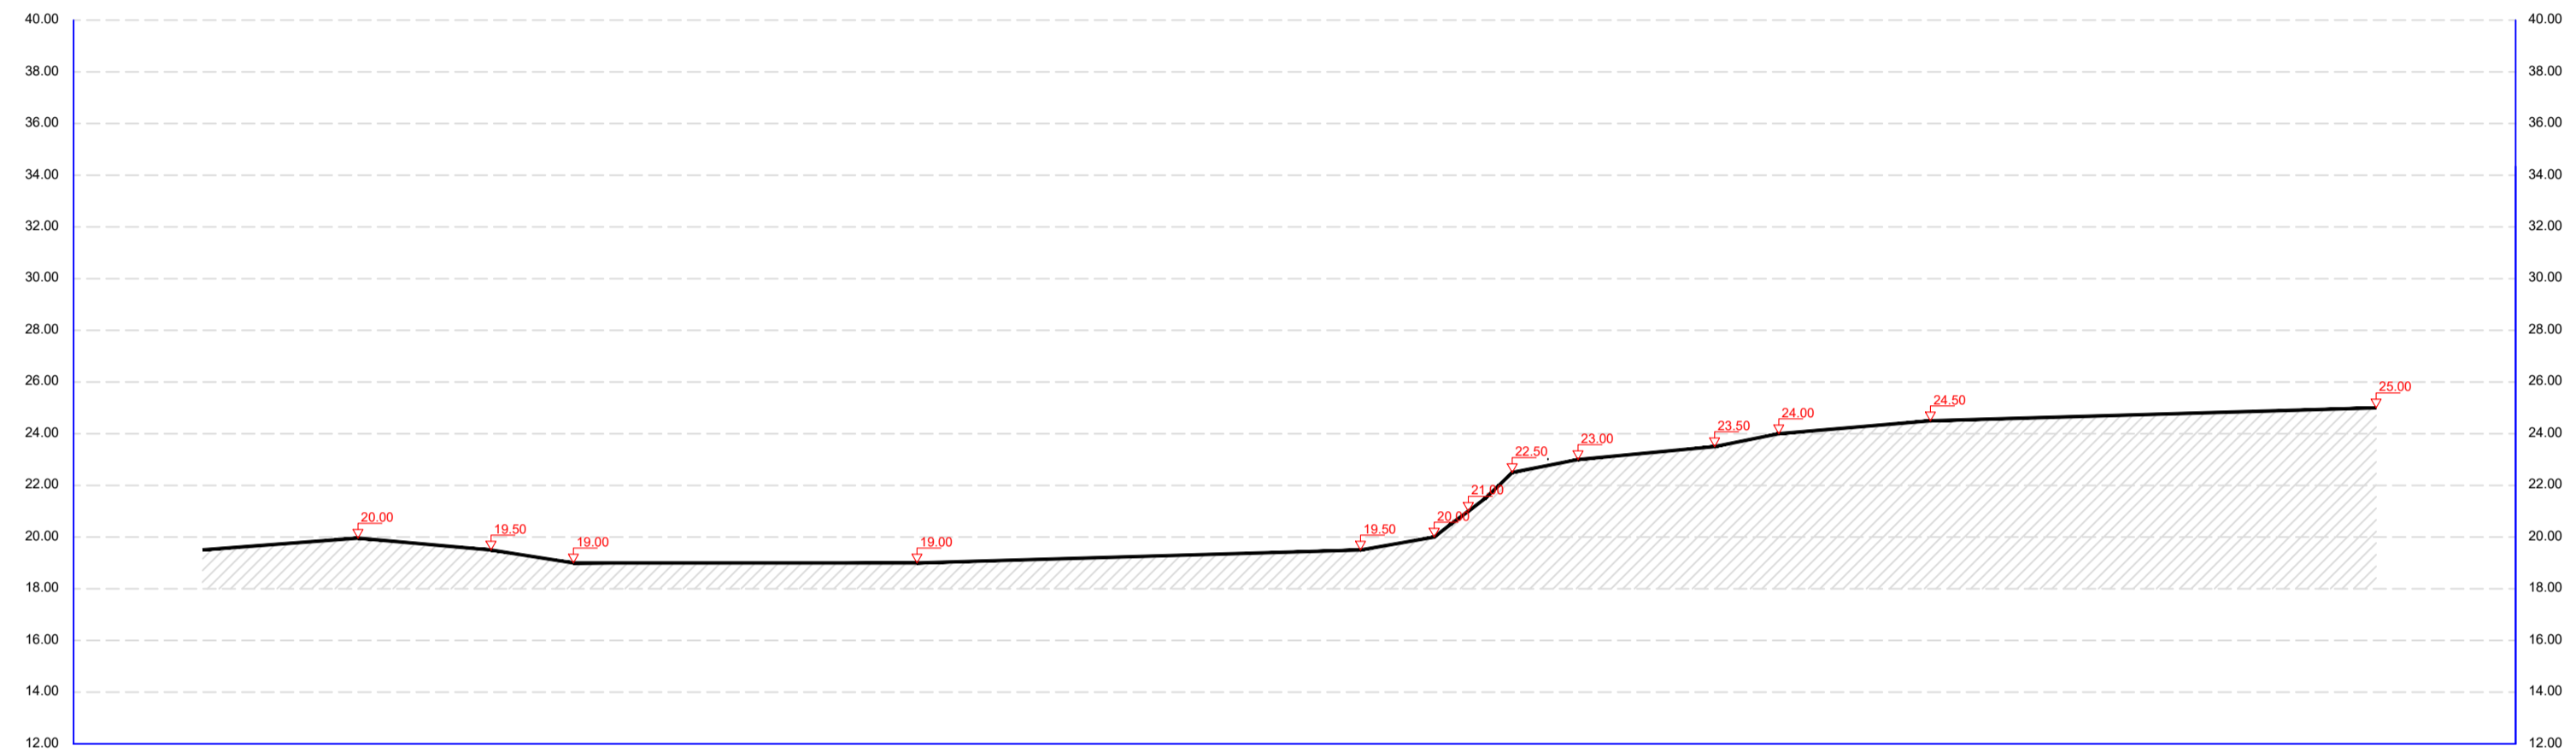


PERFIL - D

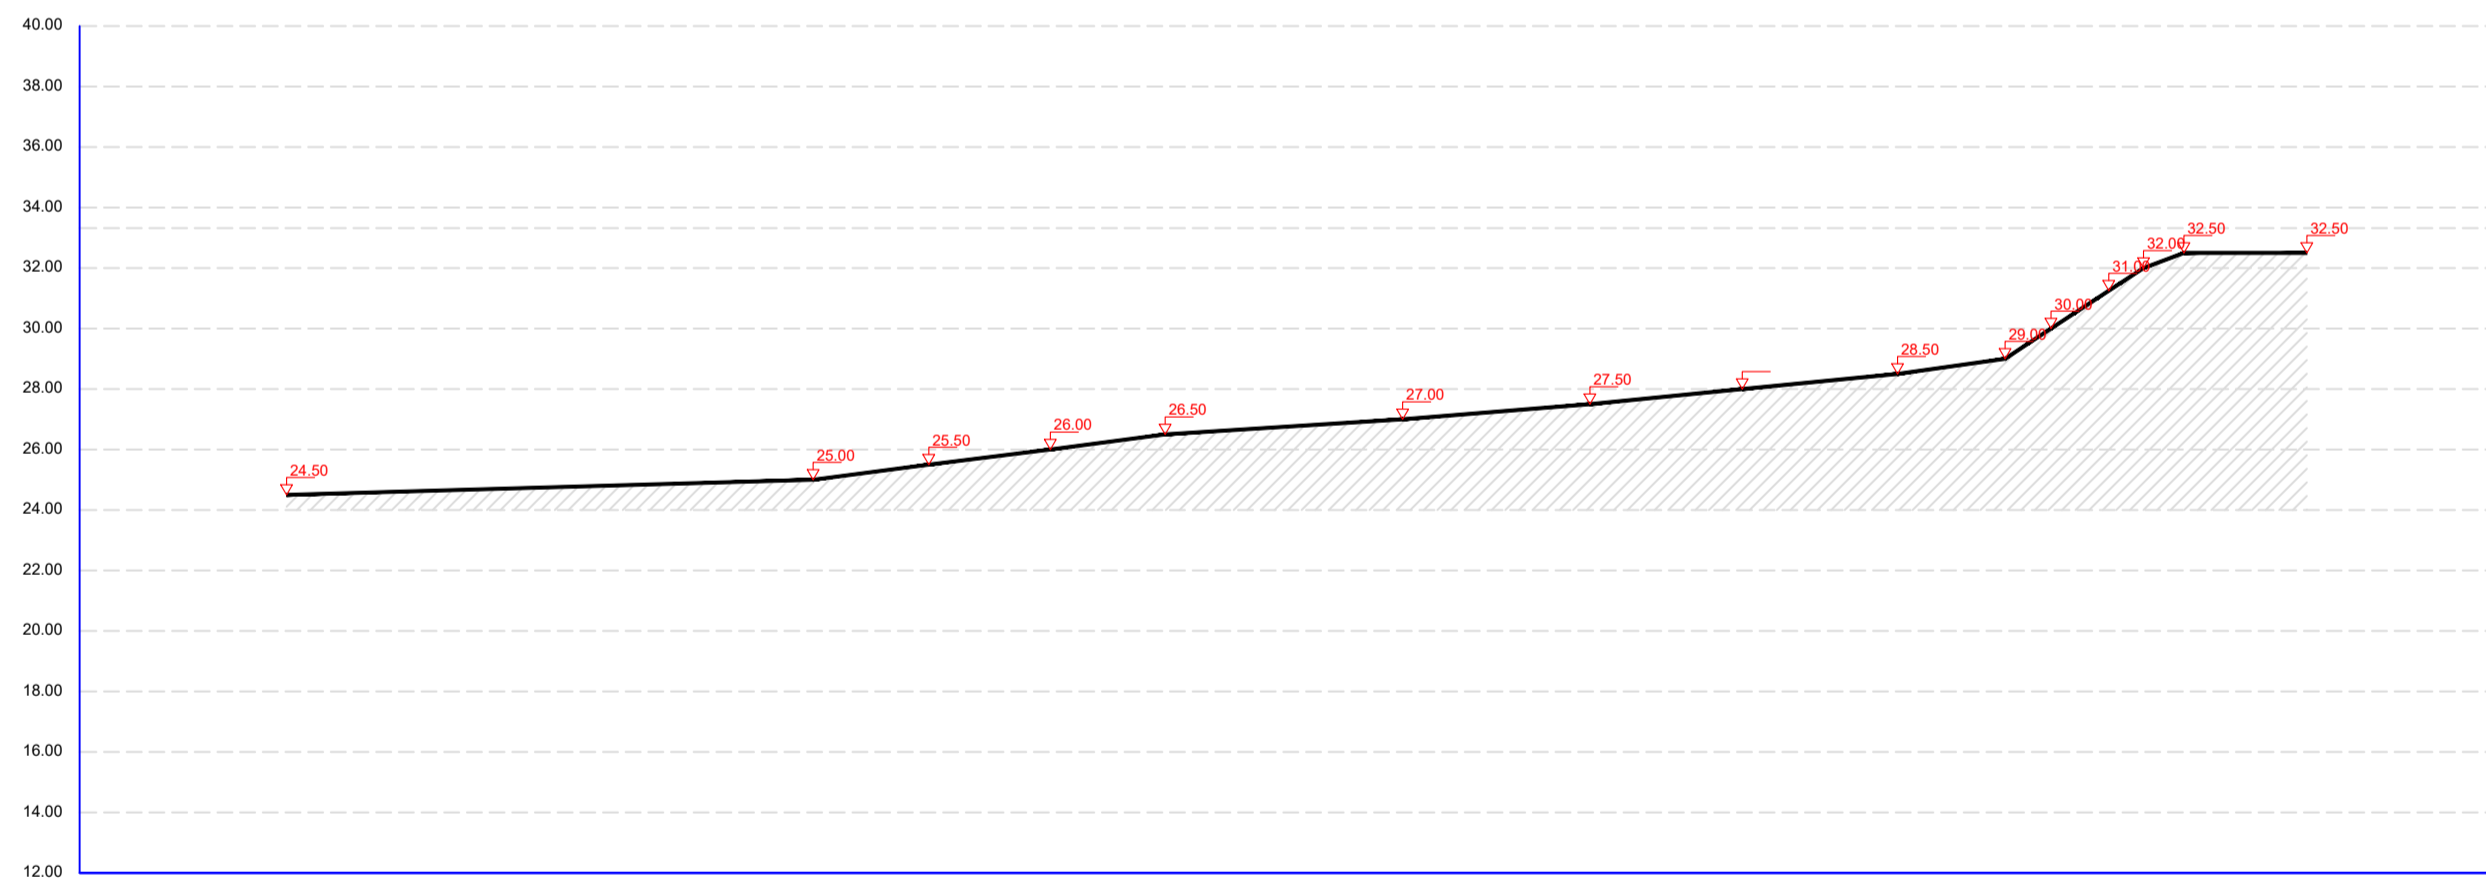


PERFIL - E

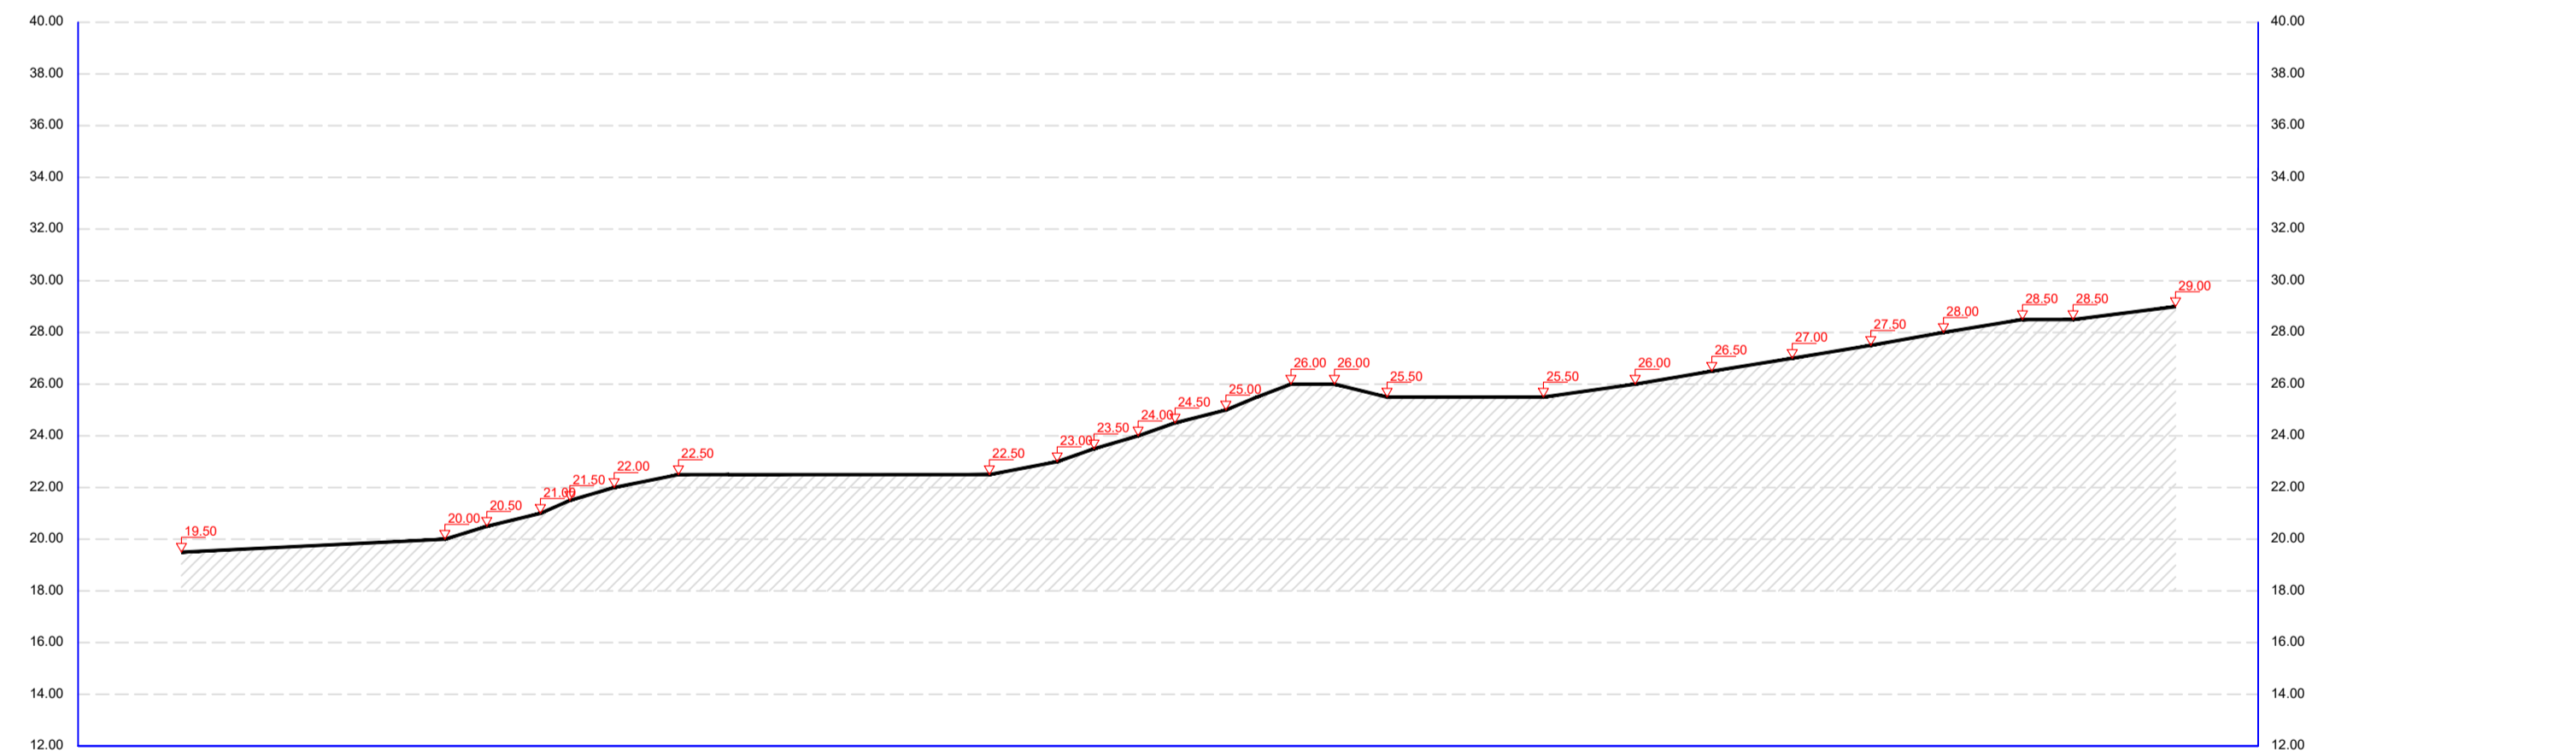

PERFIL - F

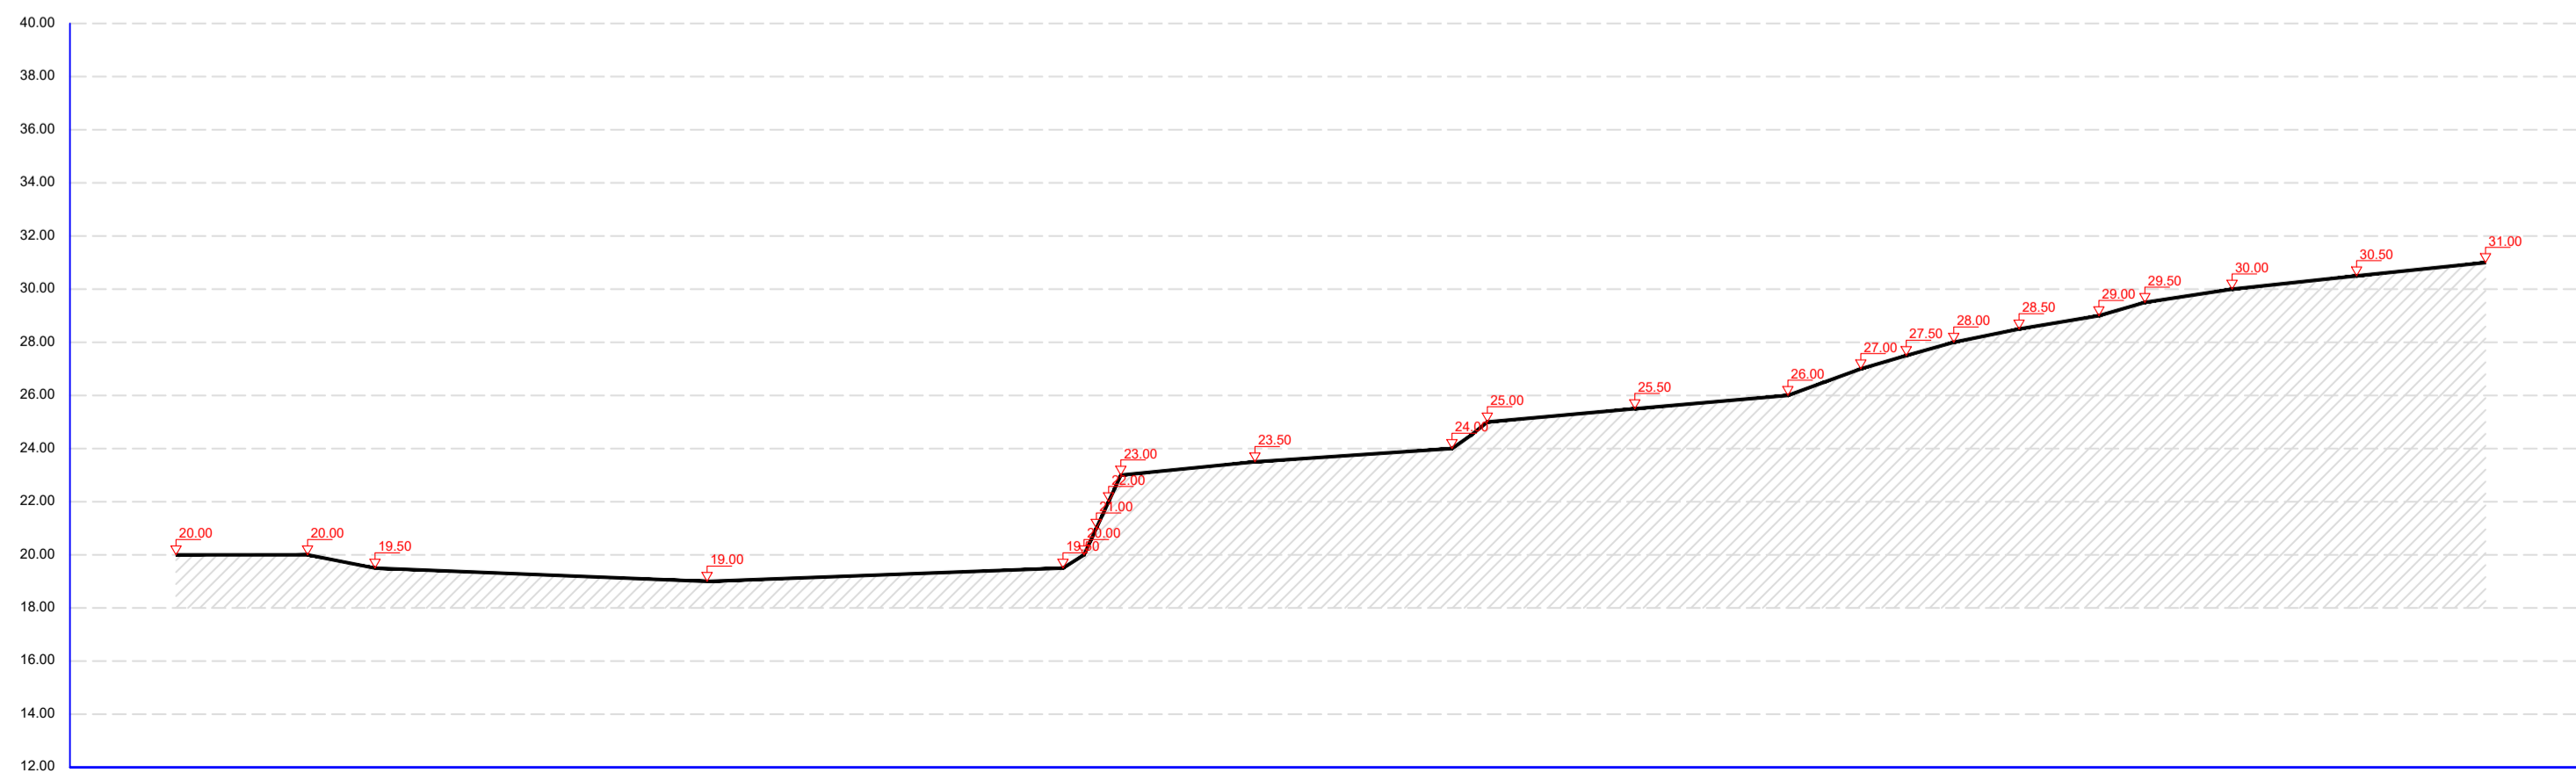

PERFIL - G

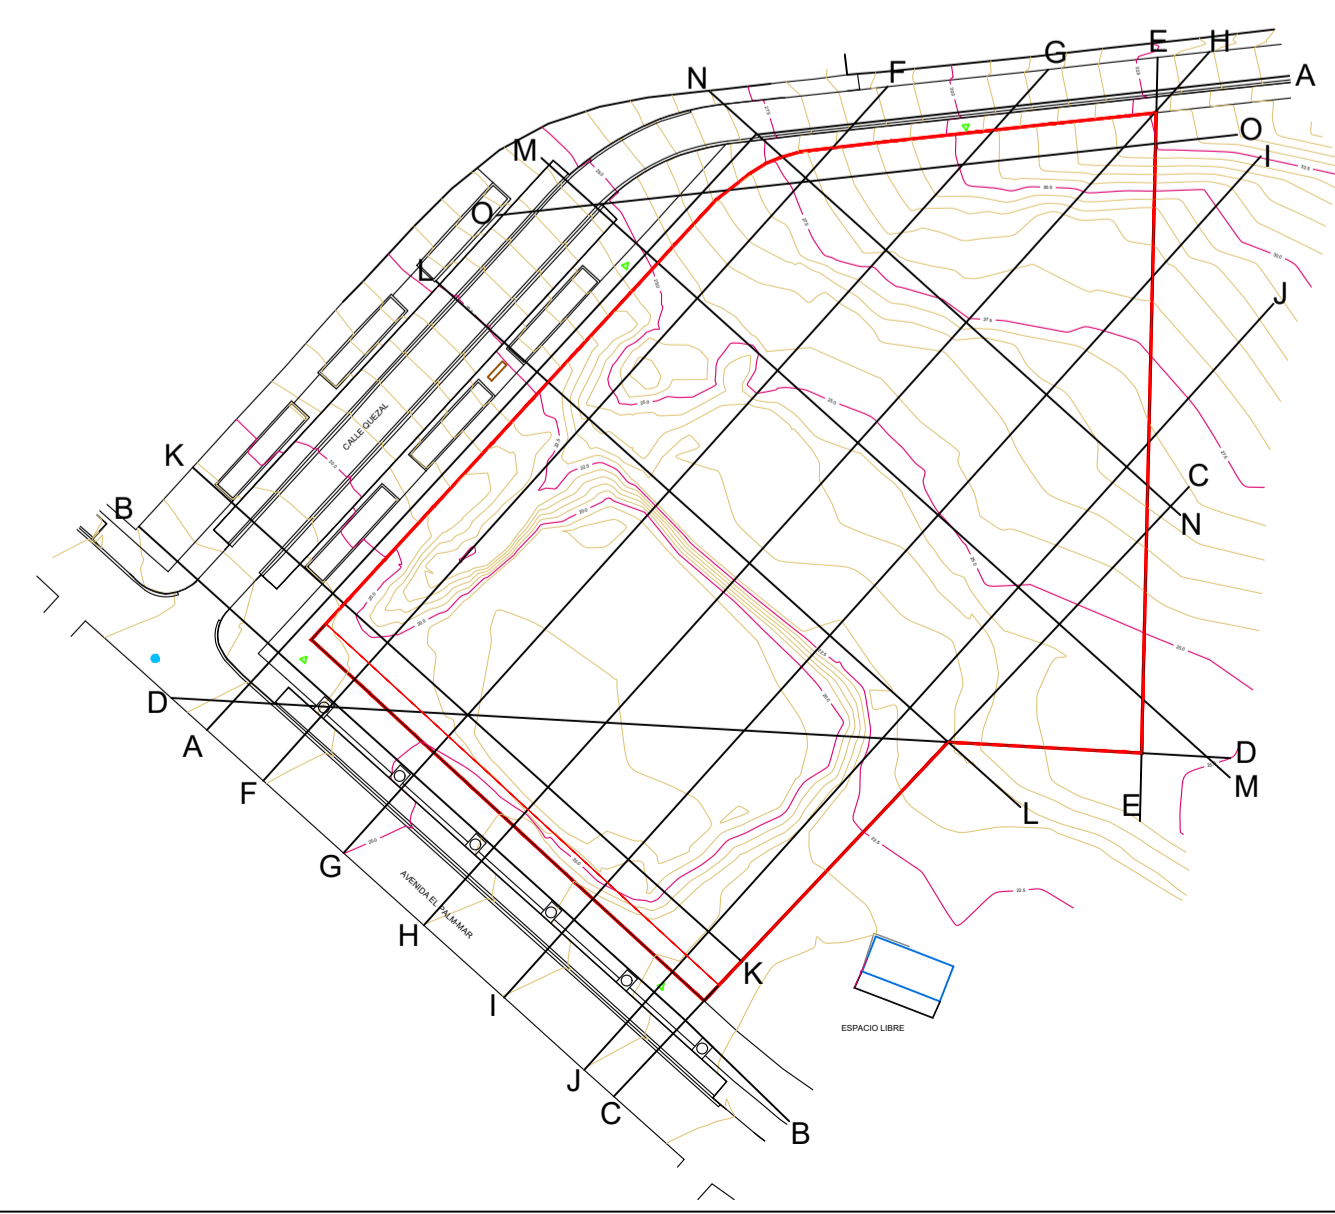

ESTUDIO DE DETALLE PARCELA 39 PALM-MAR
AVENIDA EL PALM-MAR. ARONA.

HERMUSA S.L.
 promotor

PLANO DE INFORMACIÓN
PERFILES DEL TERRENO I
 APROBACIÓN DEFINITIVA noviembre 2021

escala 1/250

PI 4

Carmen M. Sosa Martín
 arquitecta
 Avenida José Manuel Guimerá 3, 2ºD Santa Cruz de Tenerife
 cmsosa@coactfe.org