




PERFIL - A (calle Quezal)

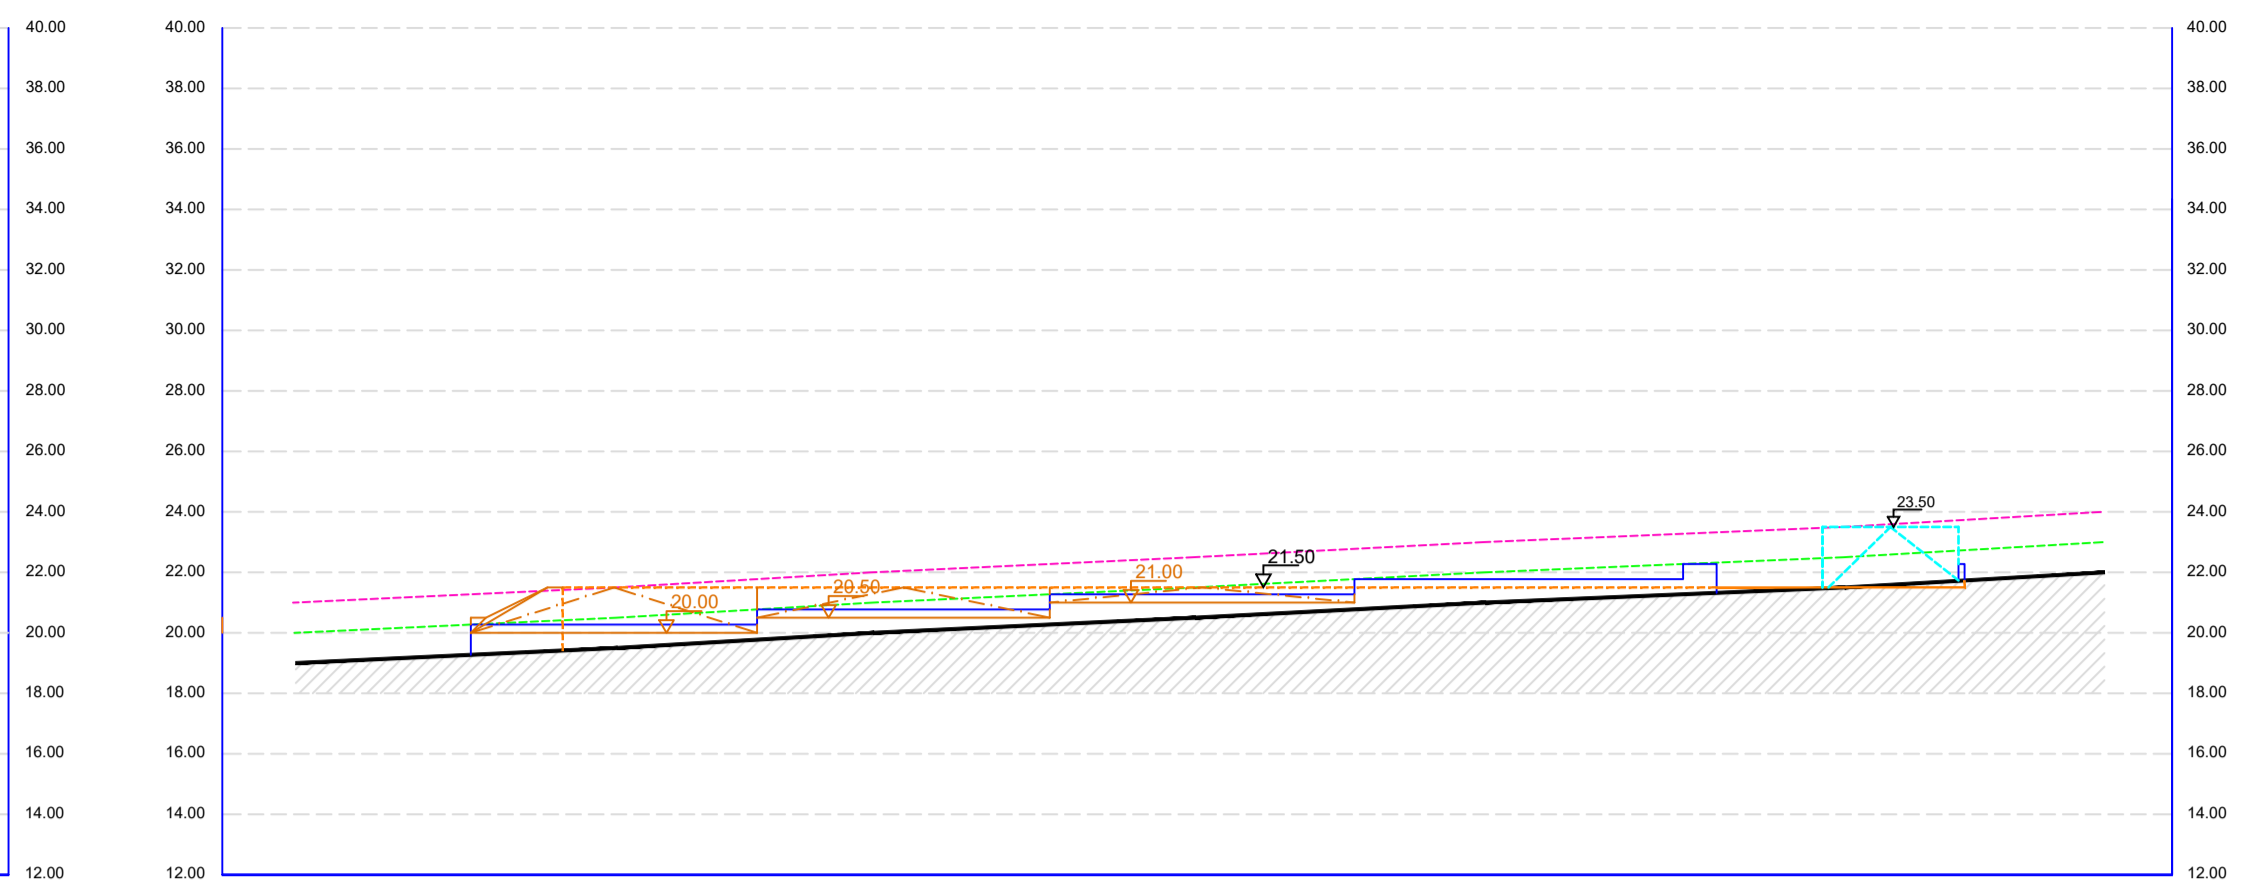


PERFIL - B (avda. El Palm-Mar)

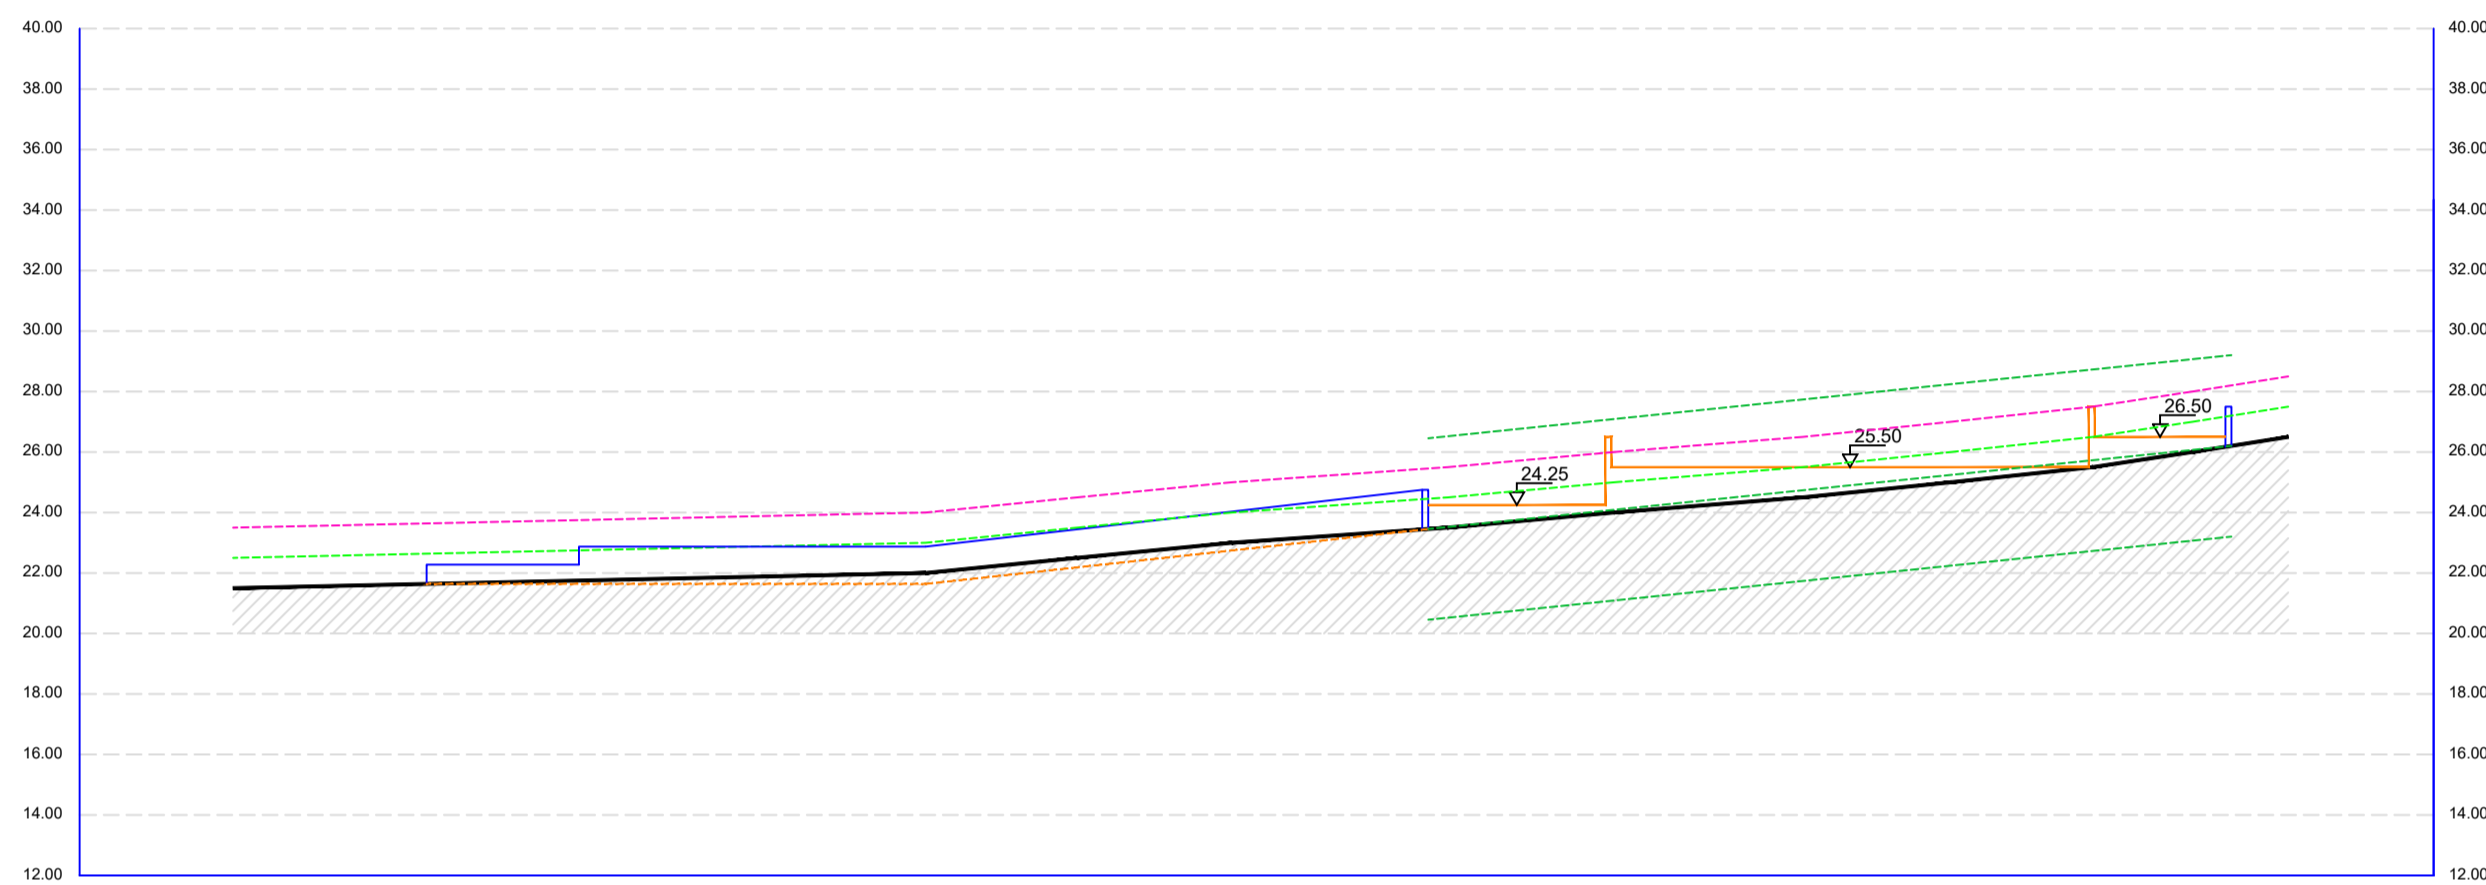


PERFIL - C

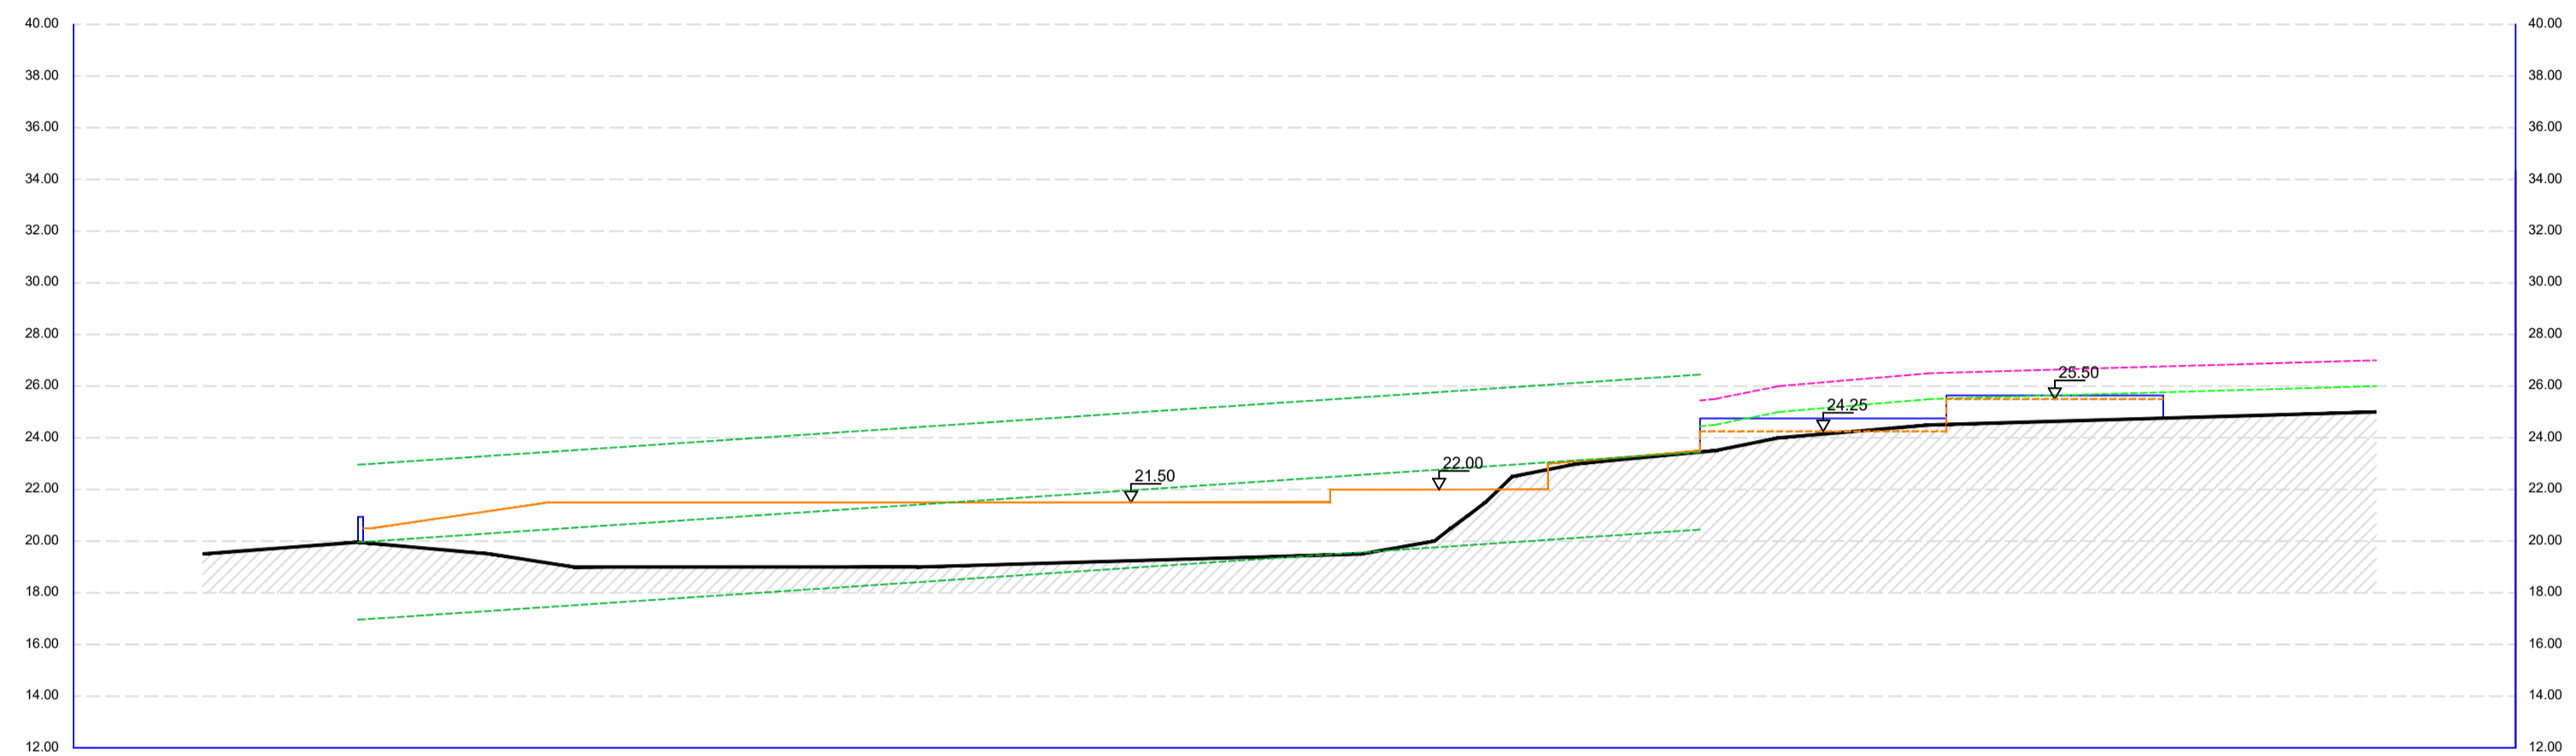


PERFIL - D

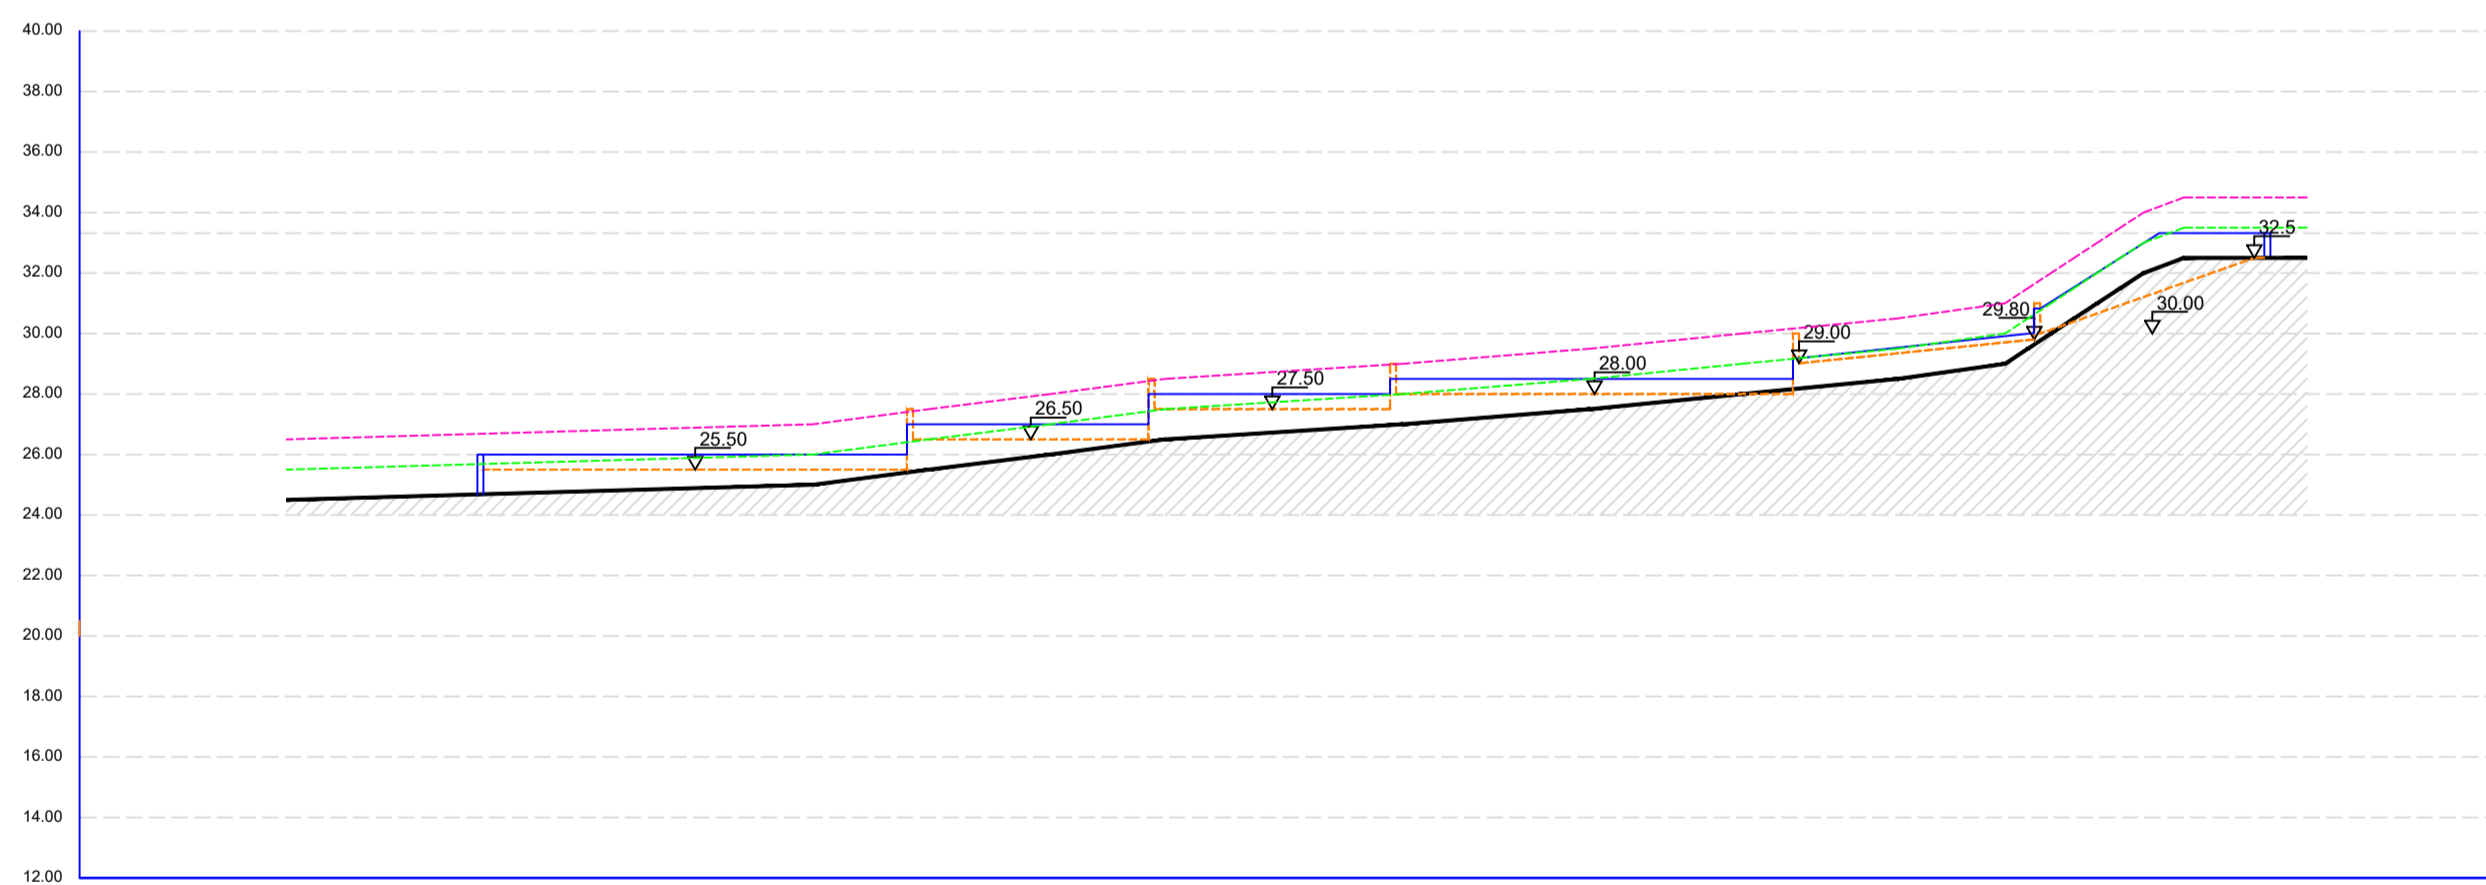


PERFIL - E

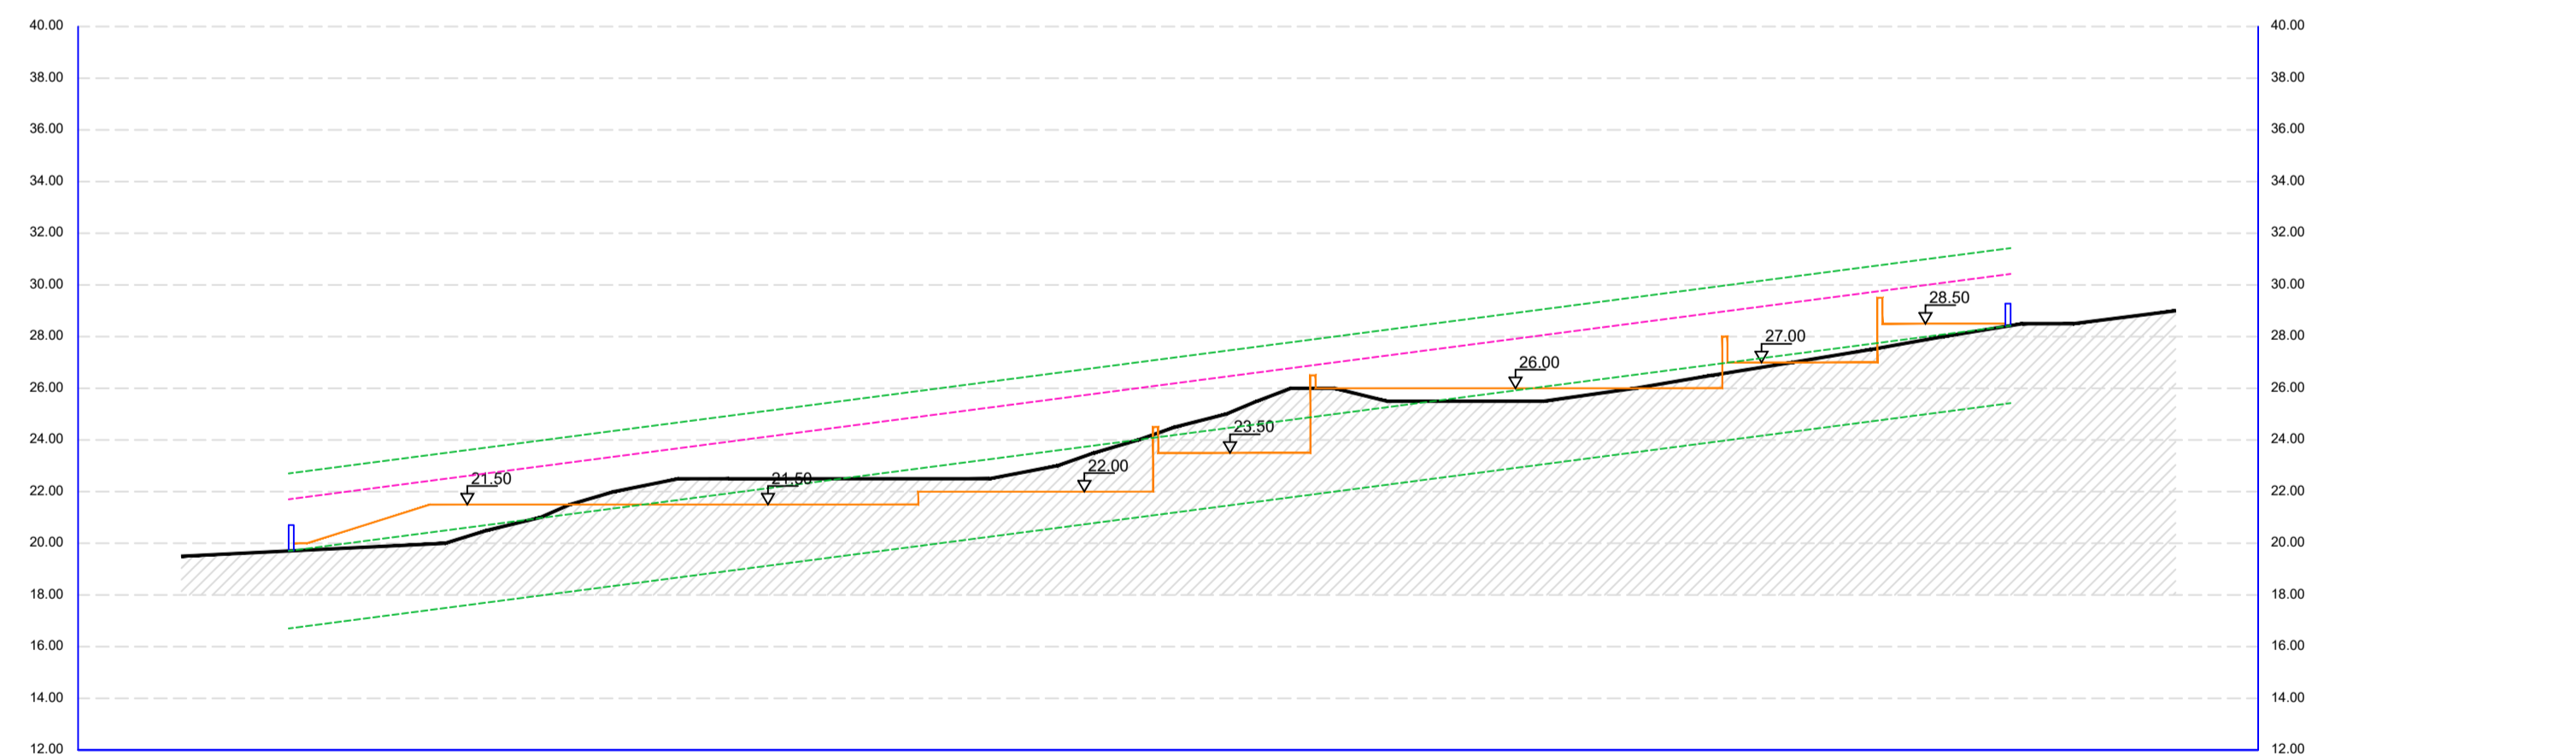

PERFIL - F

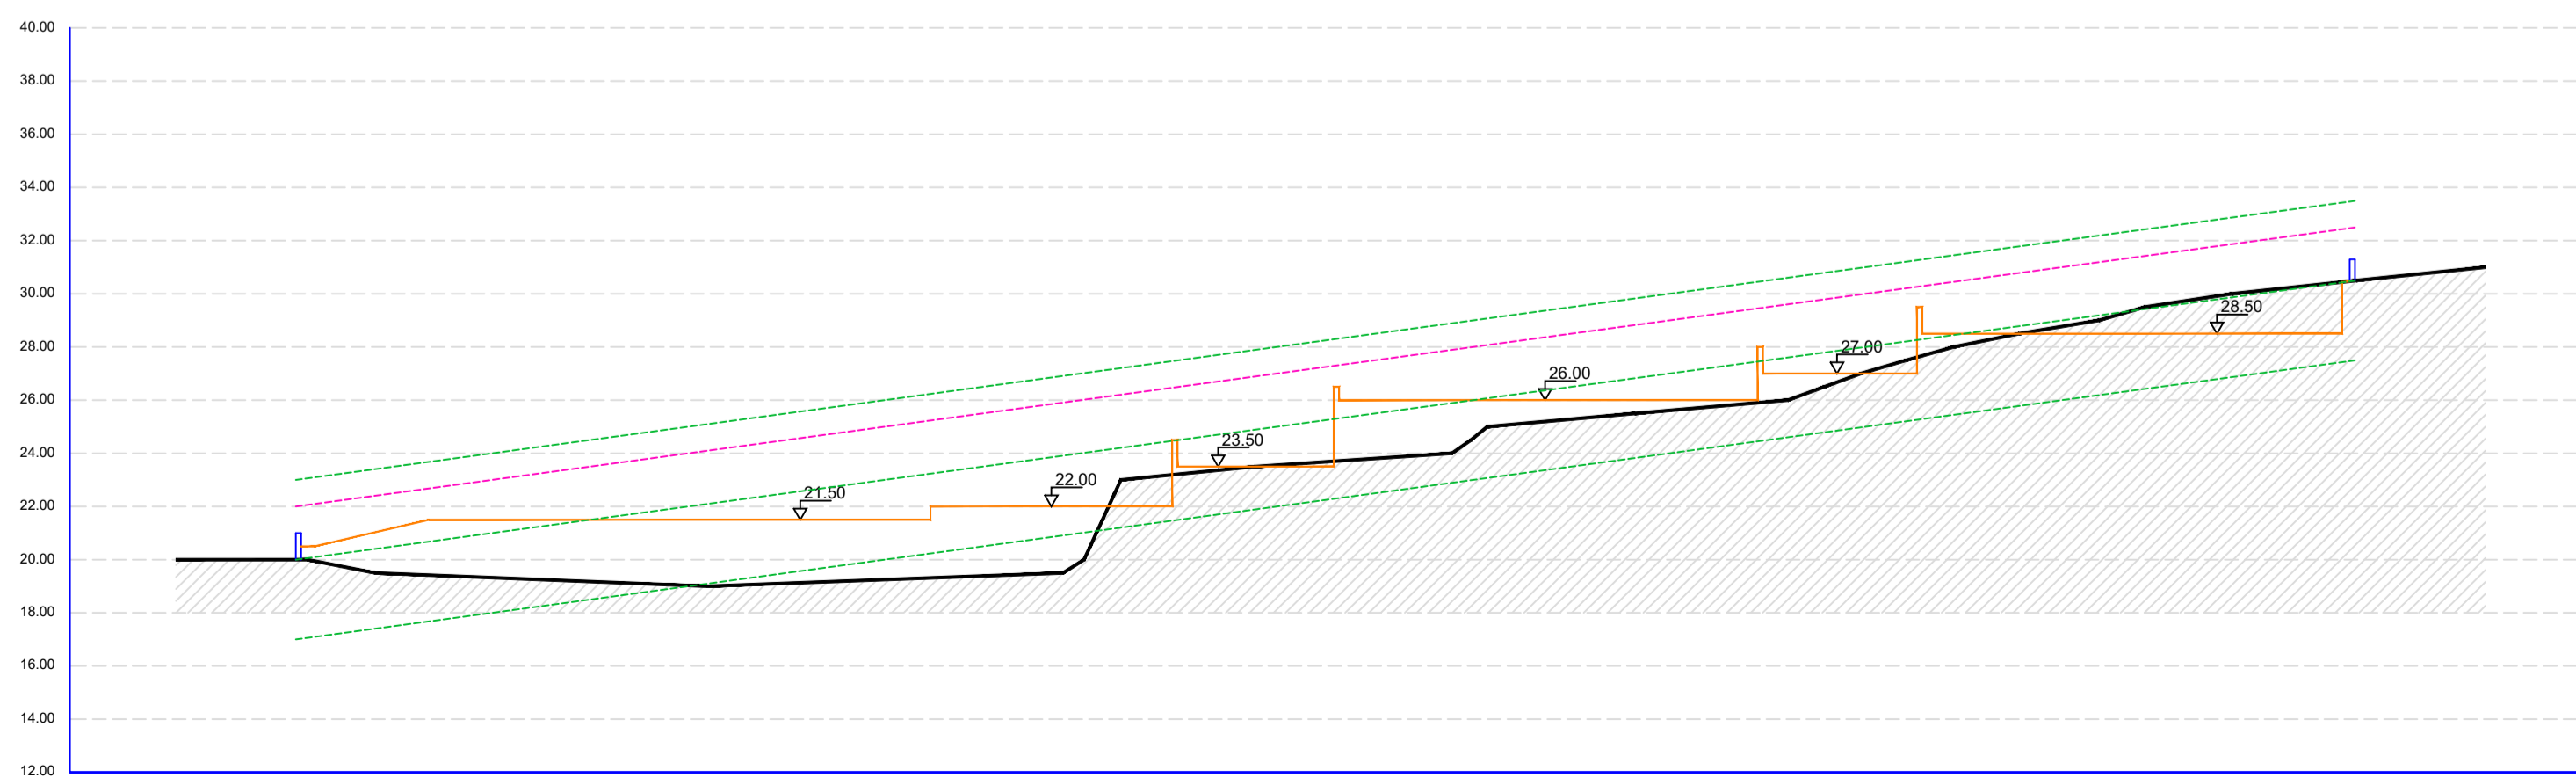

PERFIL - G

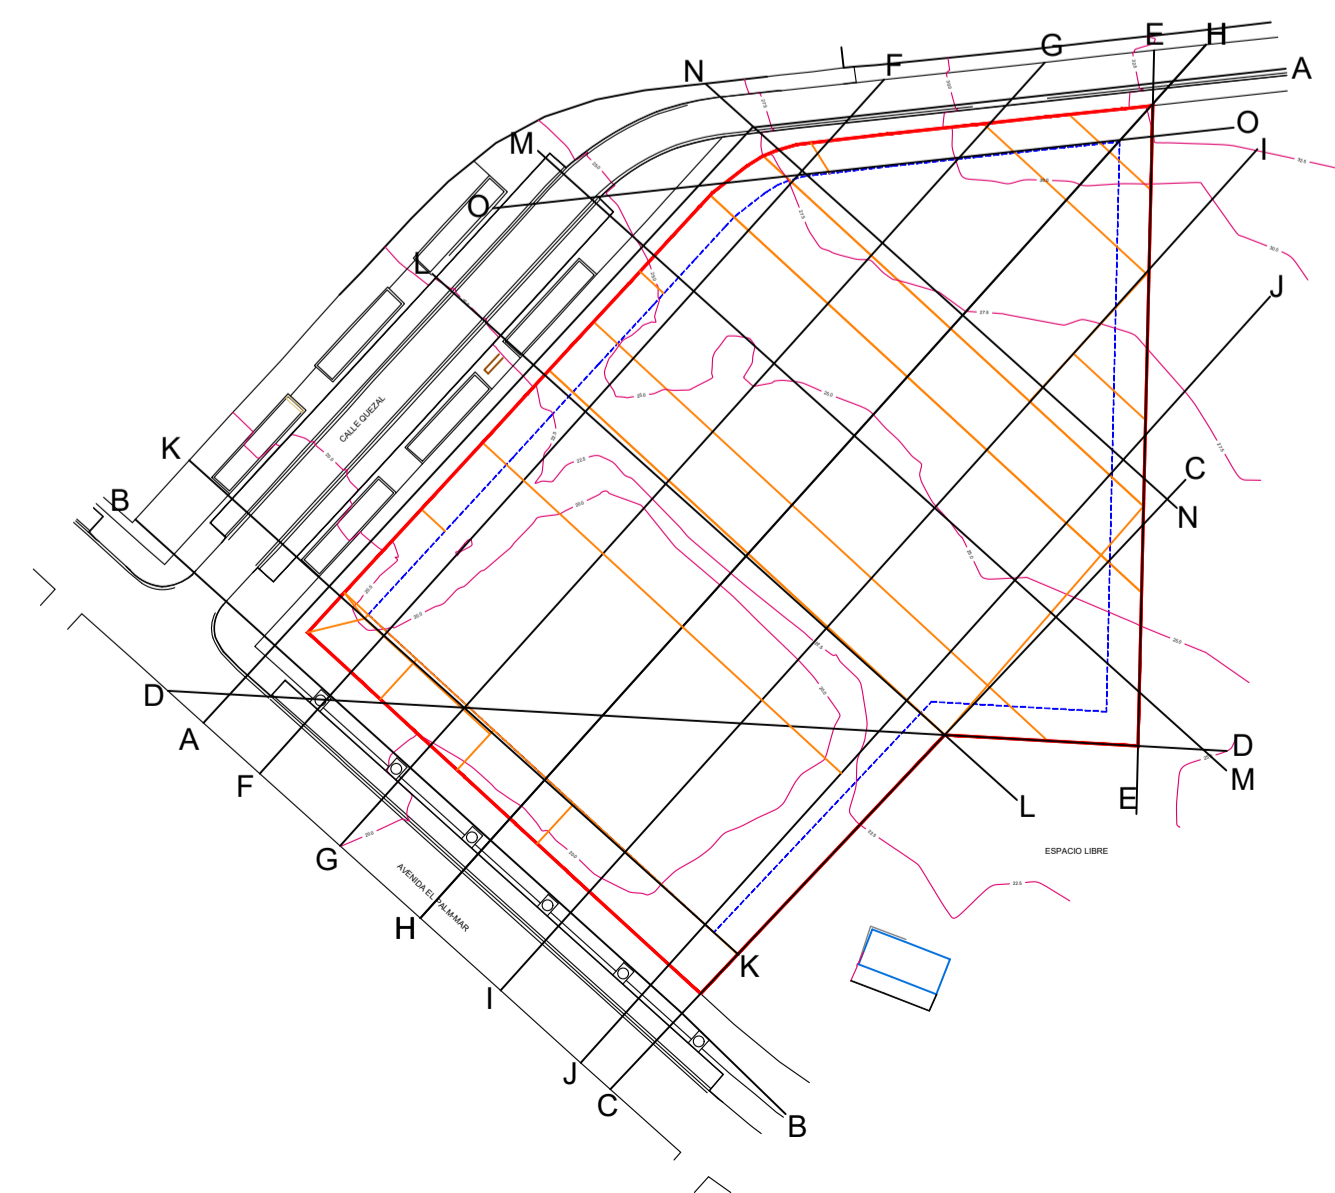

- LINEA MAX. DESMONTE/ TERRAPLEN 3m.
- ALTURA MAX. MUROS CONTENCIÓN 2m.
- ALTURA MAX. CERRAMIENTOS OPACOS 1m.
- MURO CERRAMIENTO
- PLATAFORMAS DE EDIFICACIÓN
- PERFIL DEL TERRENO

ESTUDIO DE DETALLE PARCELA 39 PALM-MAR
AVENIDA EL PALM-MAR. ARONA.

HERMUSA S.L.
promotor

PLANO DE ORDENACIÓN
PERFILES ACONDICIONAMIENTO I
APROBACIÓN DEFINITIVA noviembre 2021

PO 2

escala 1/250

Carmen M. Sosa Martín
arquitecta
Avenida José Manuel Guimerá 3, 2ºD Santa Cruz de Tenerife
cmsoosa@coactfe.org