


	AREA MOVIMIENTO EDIFICACIÓN
	RETRANQUEO
	LIMITE DE PARCELA
	ACCESOS

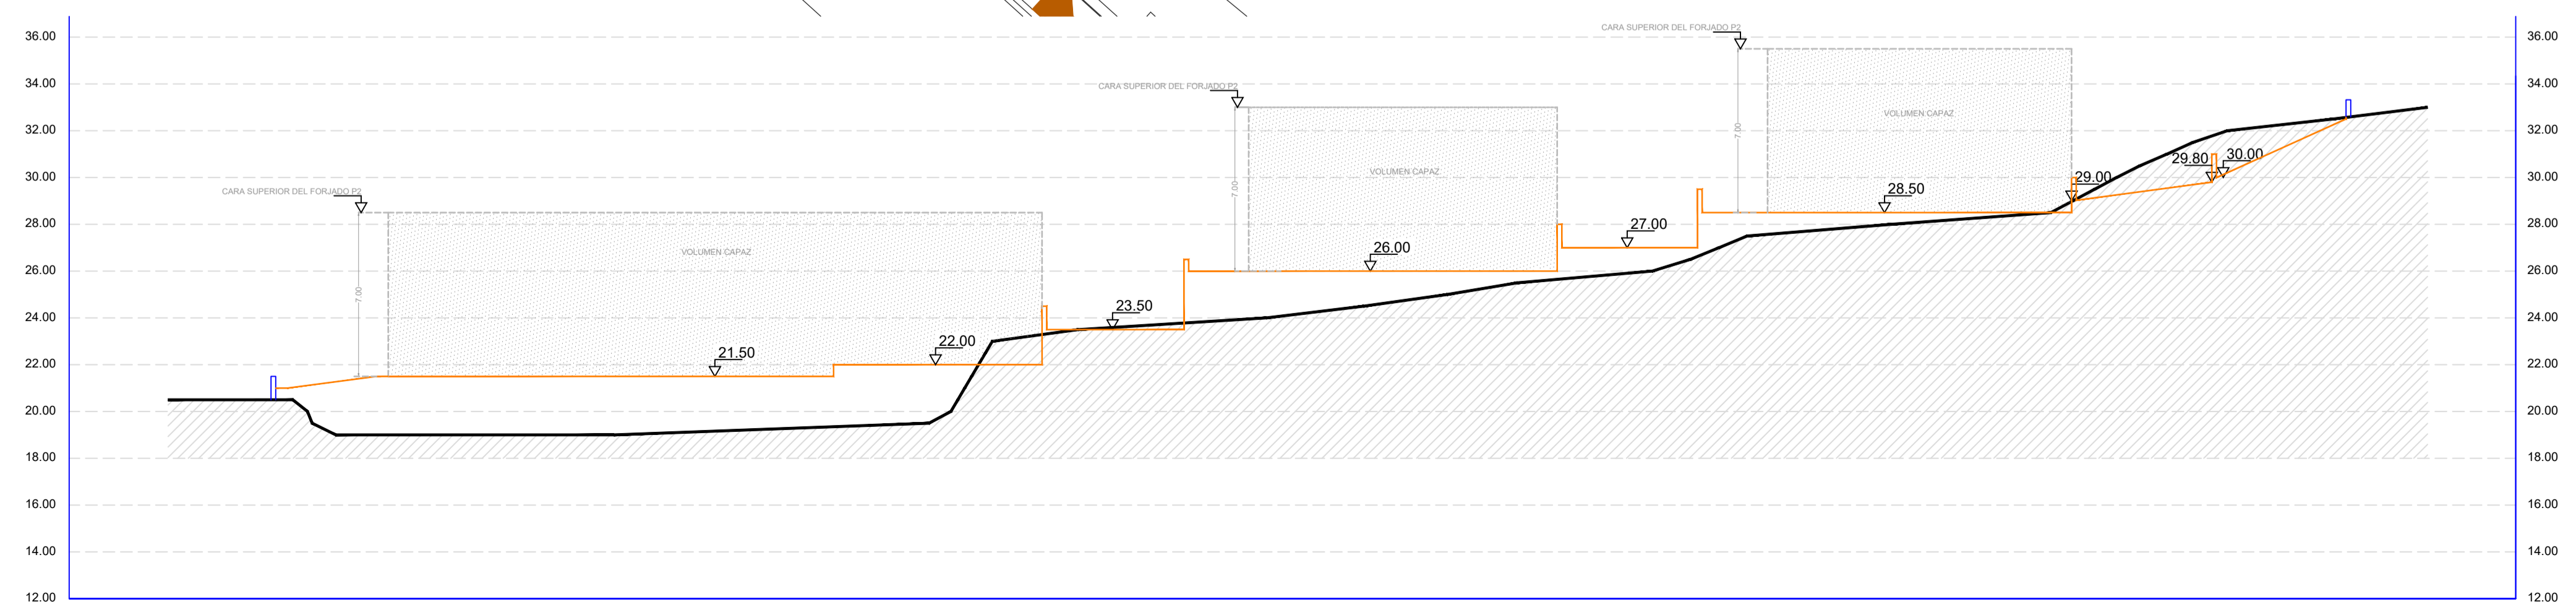

PERFIL - H

ESTUDIO DE DETALLE PARCELA 39 PALM-MAR
AVENIDA EL PALM-MAR. ARONA.

HERMUSA S.L.
 promotor

PLANO DE ORDENACIÓN
AREA DE MOVIMIENTO EDIFICACIÓN
APROBACIÓN DEFINITIVA noviembre 2021

escala 1/200

PO 4

Carmen M. Sosa Martín
arquitecta cmsosa@coactfe.org

Avenida José Manuel Guimerá 3, 2ºD Santa Cruz de Tenerife