





FOTOGRAFÍA AÉREA
ESCALA 1/500

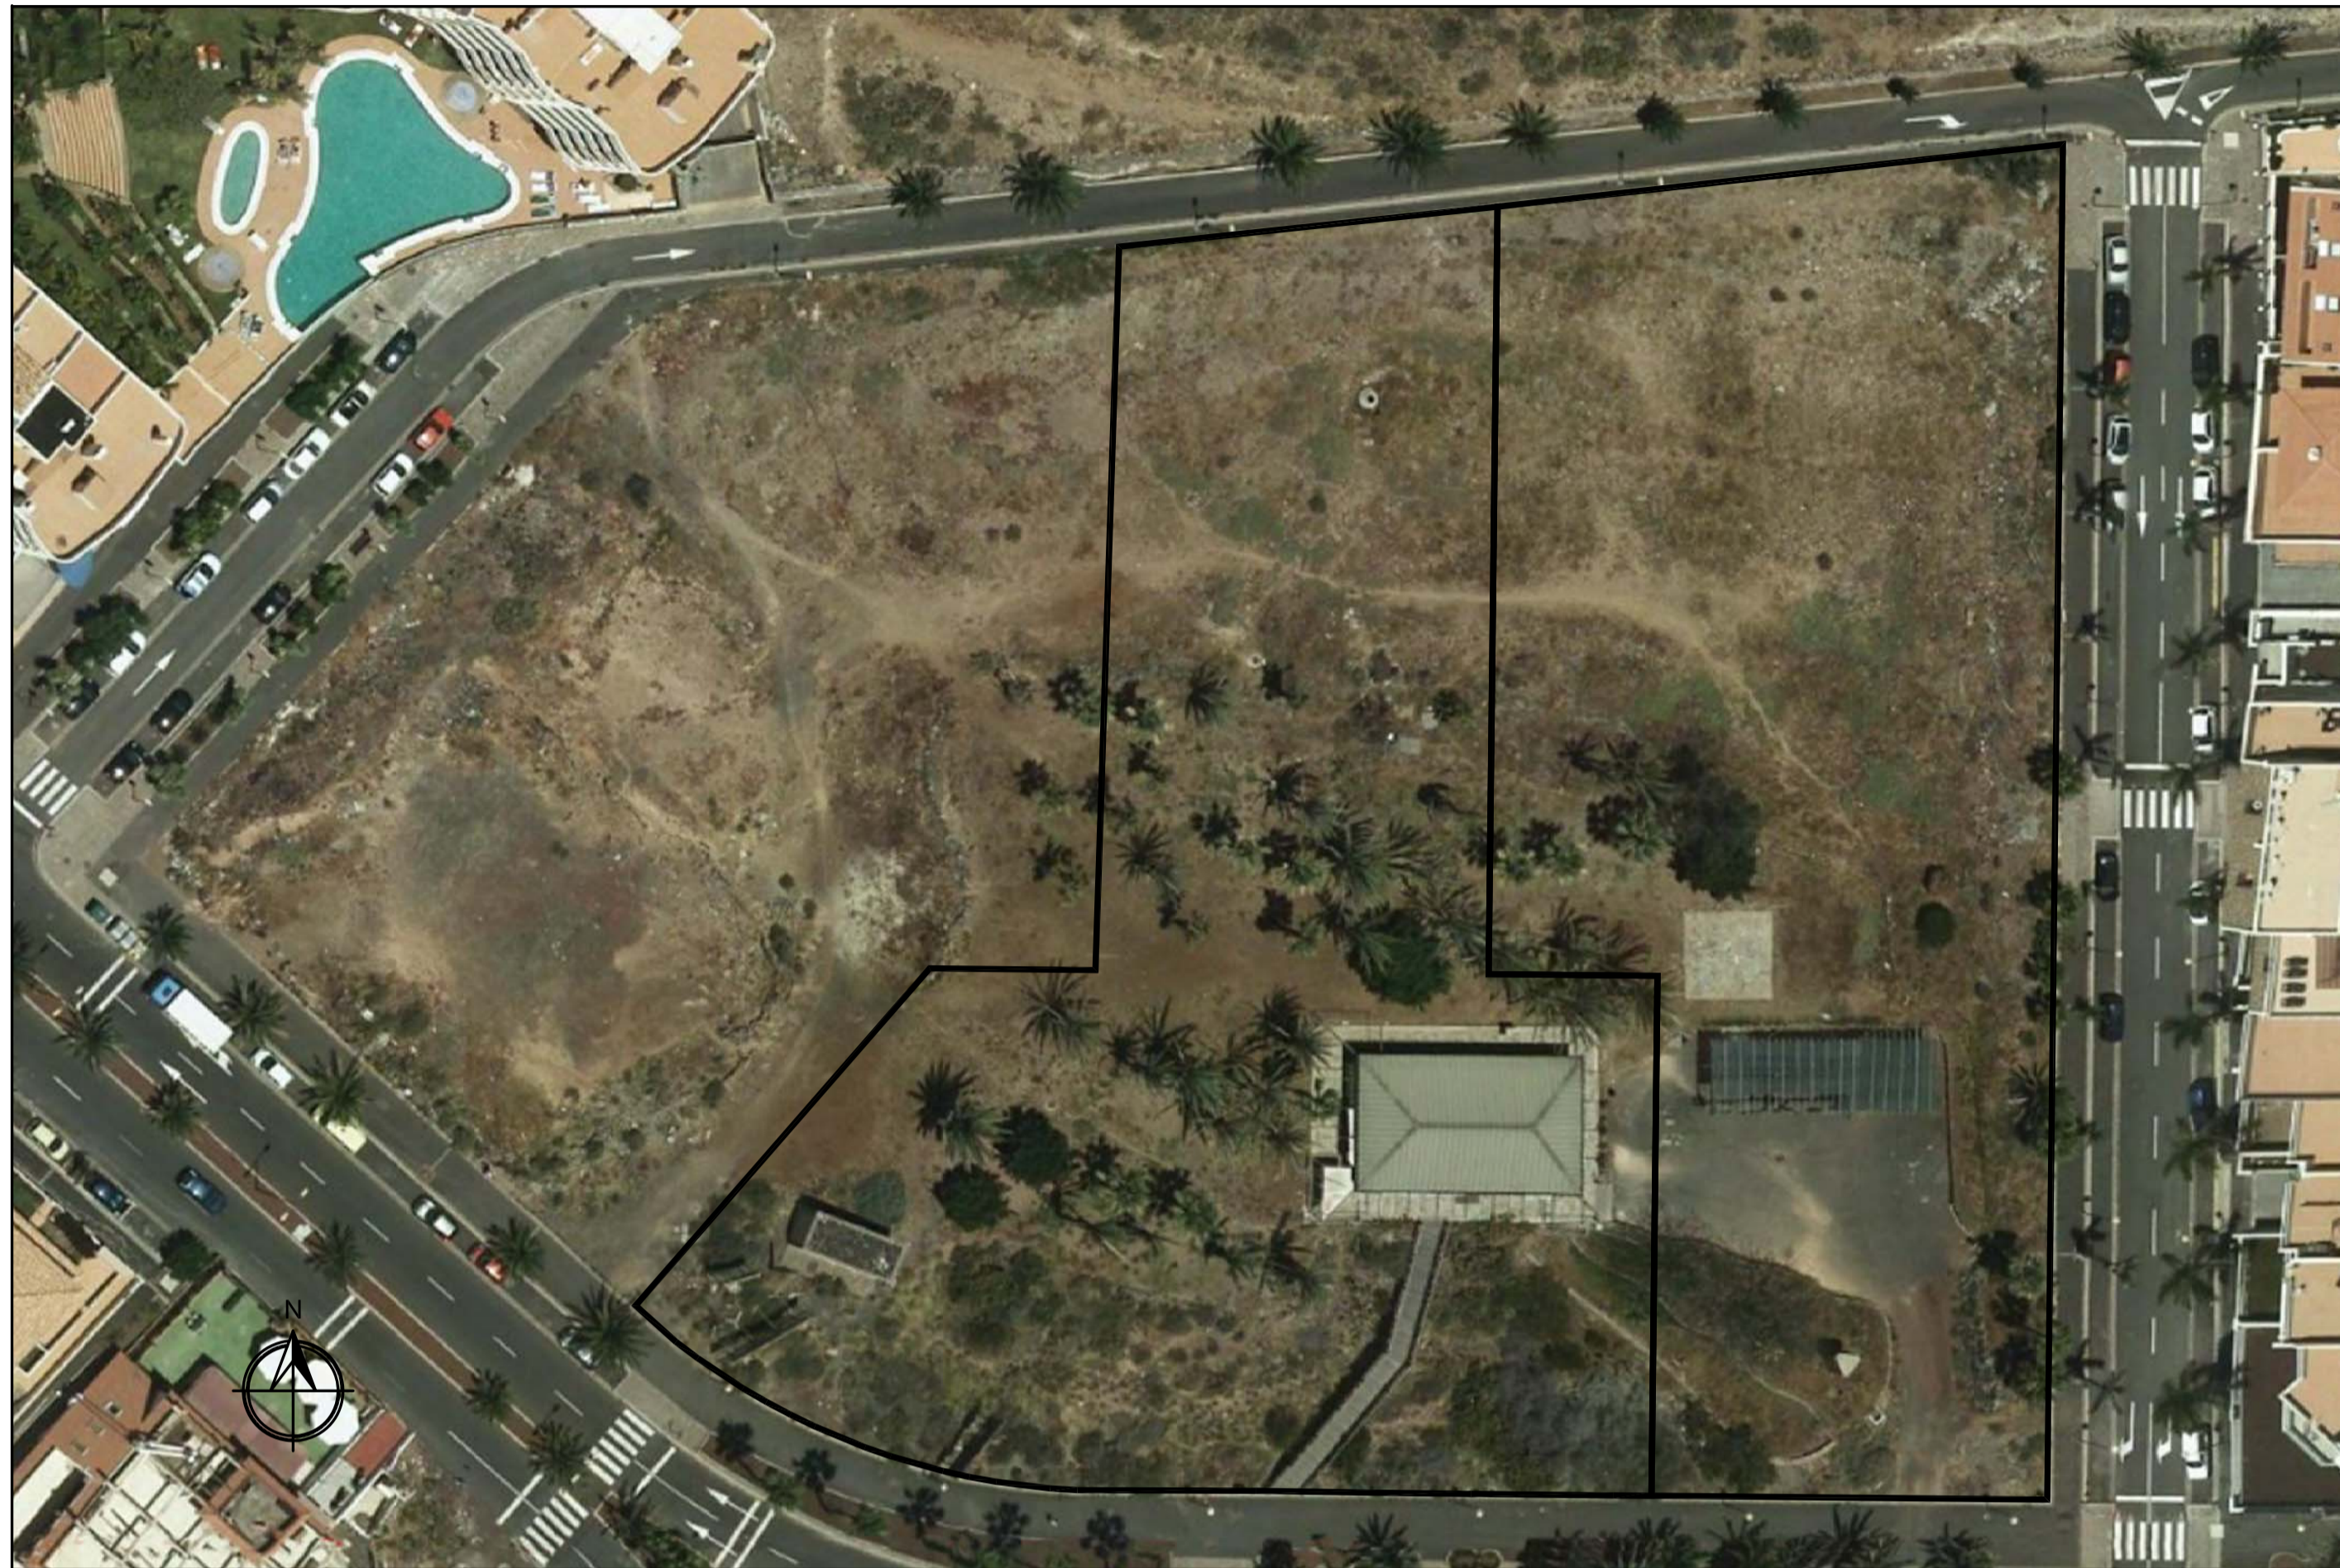

EMPLAZAMIENTO
ESCALA 1/2.000

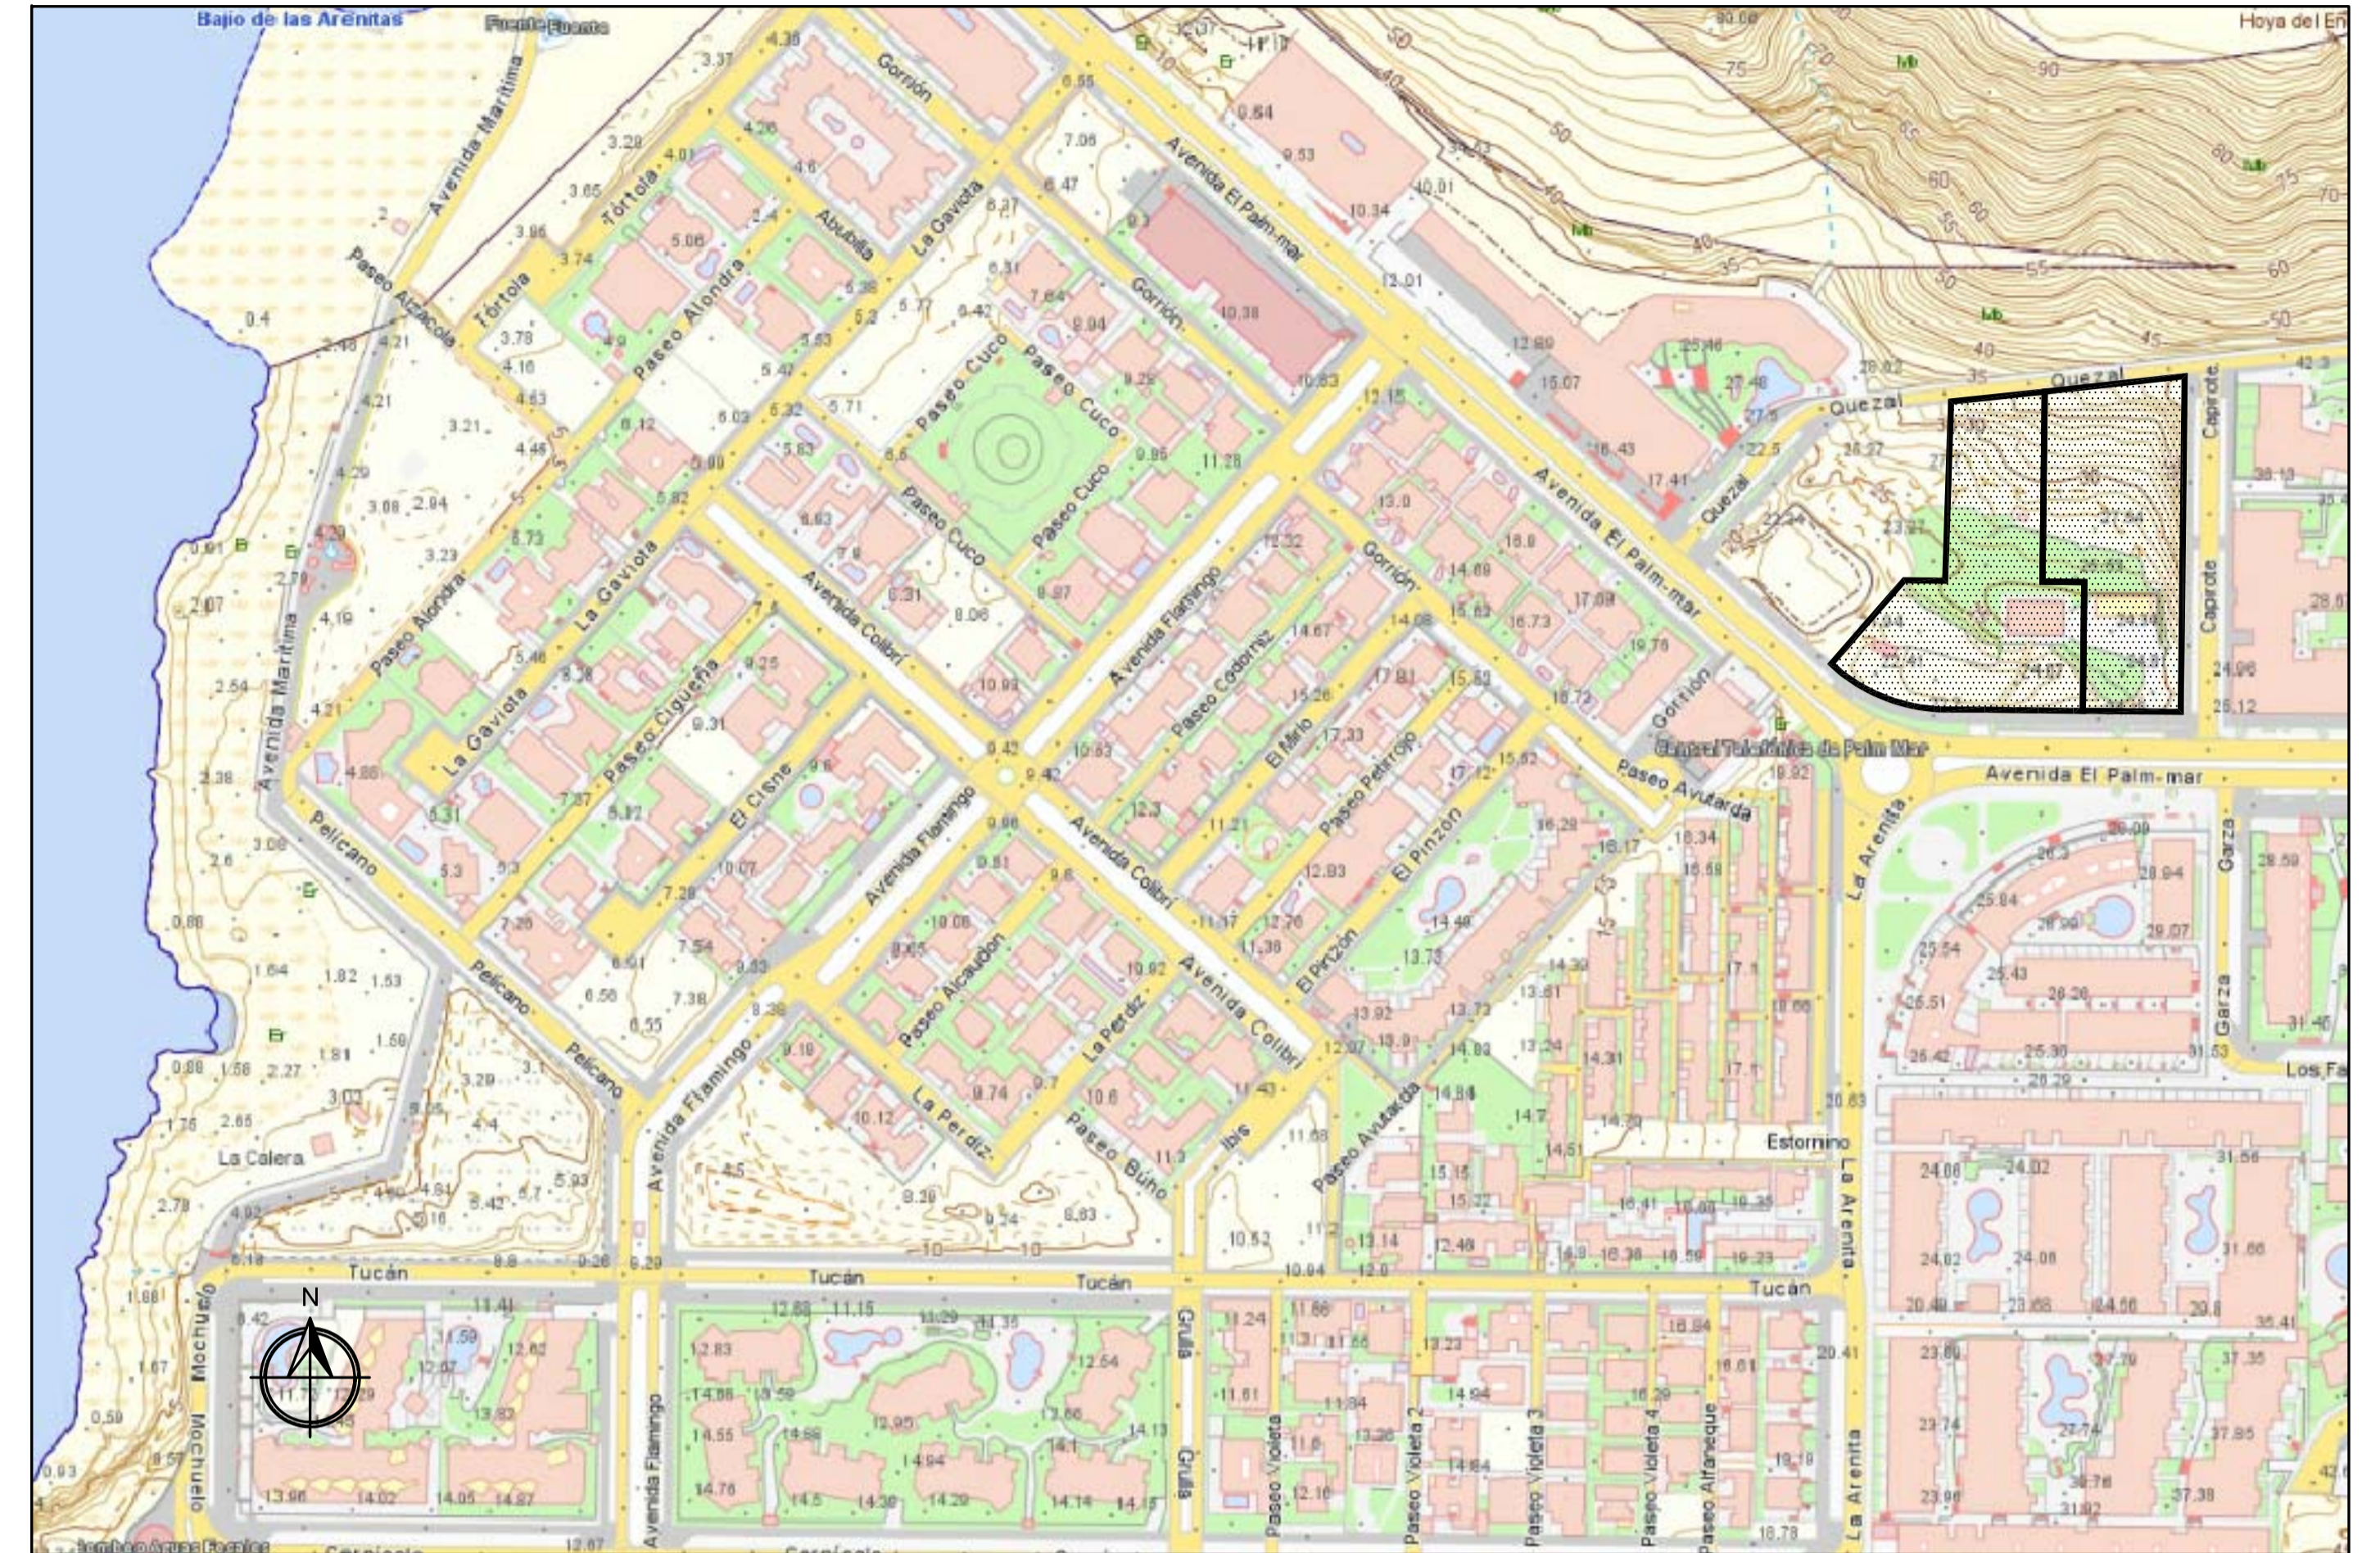

PLAN GENERAL DE ORDENACIÓN
ESCALA 1/750

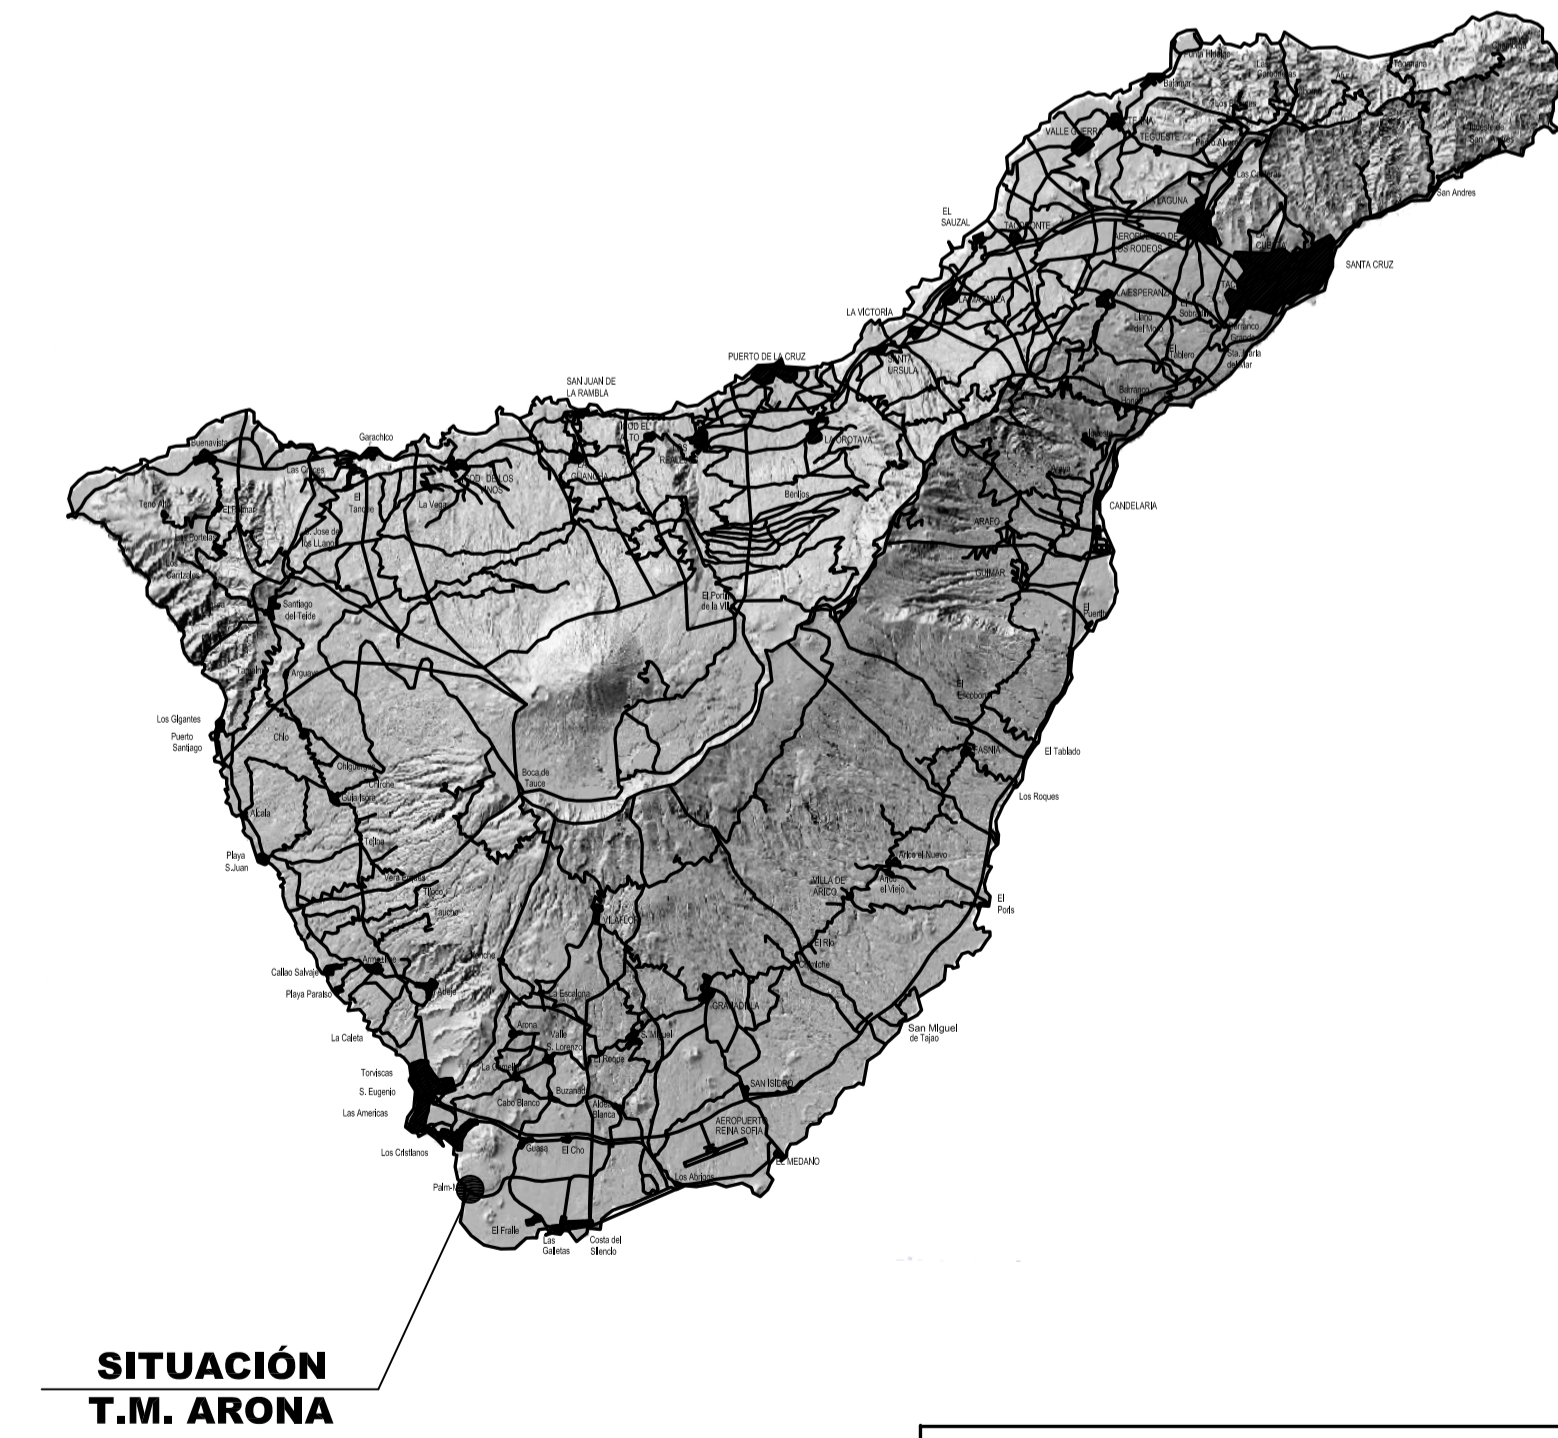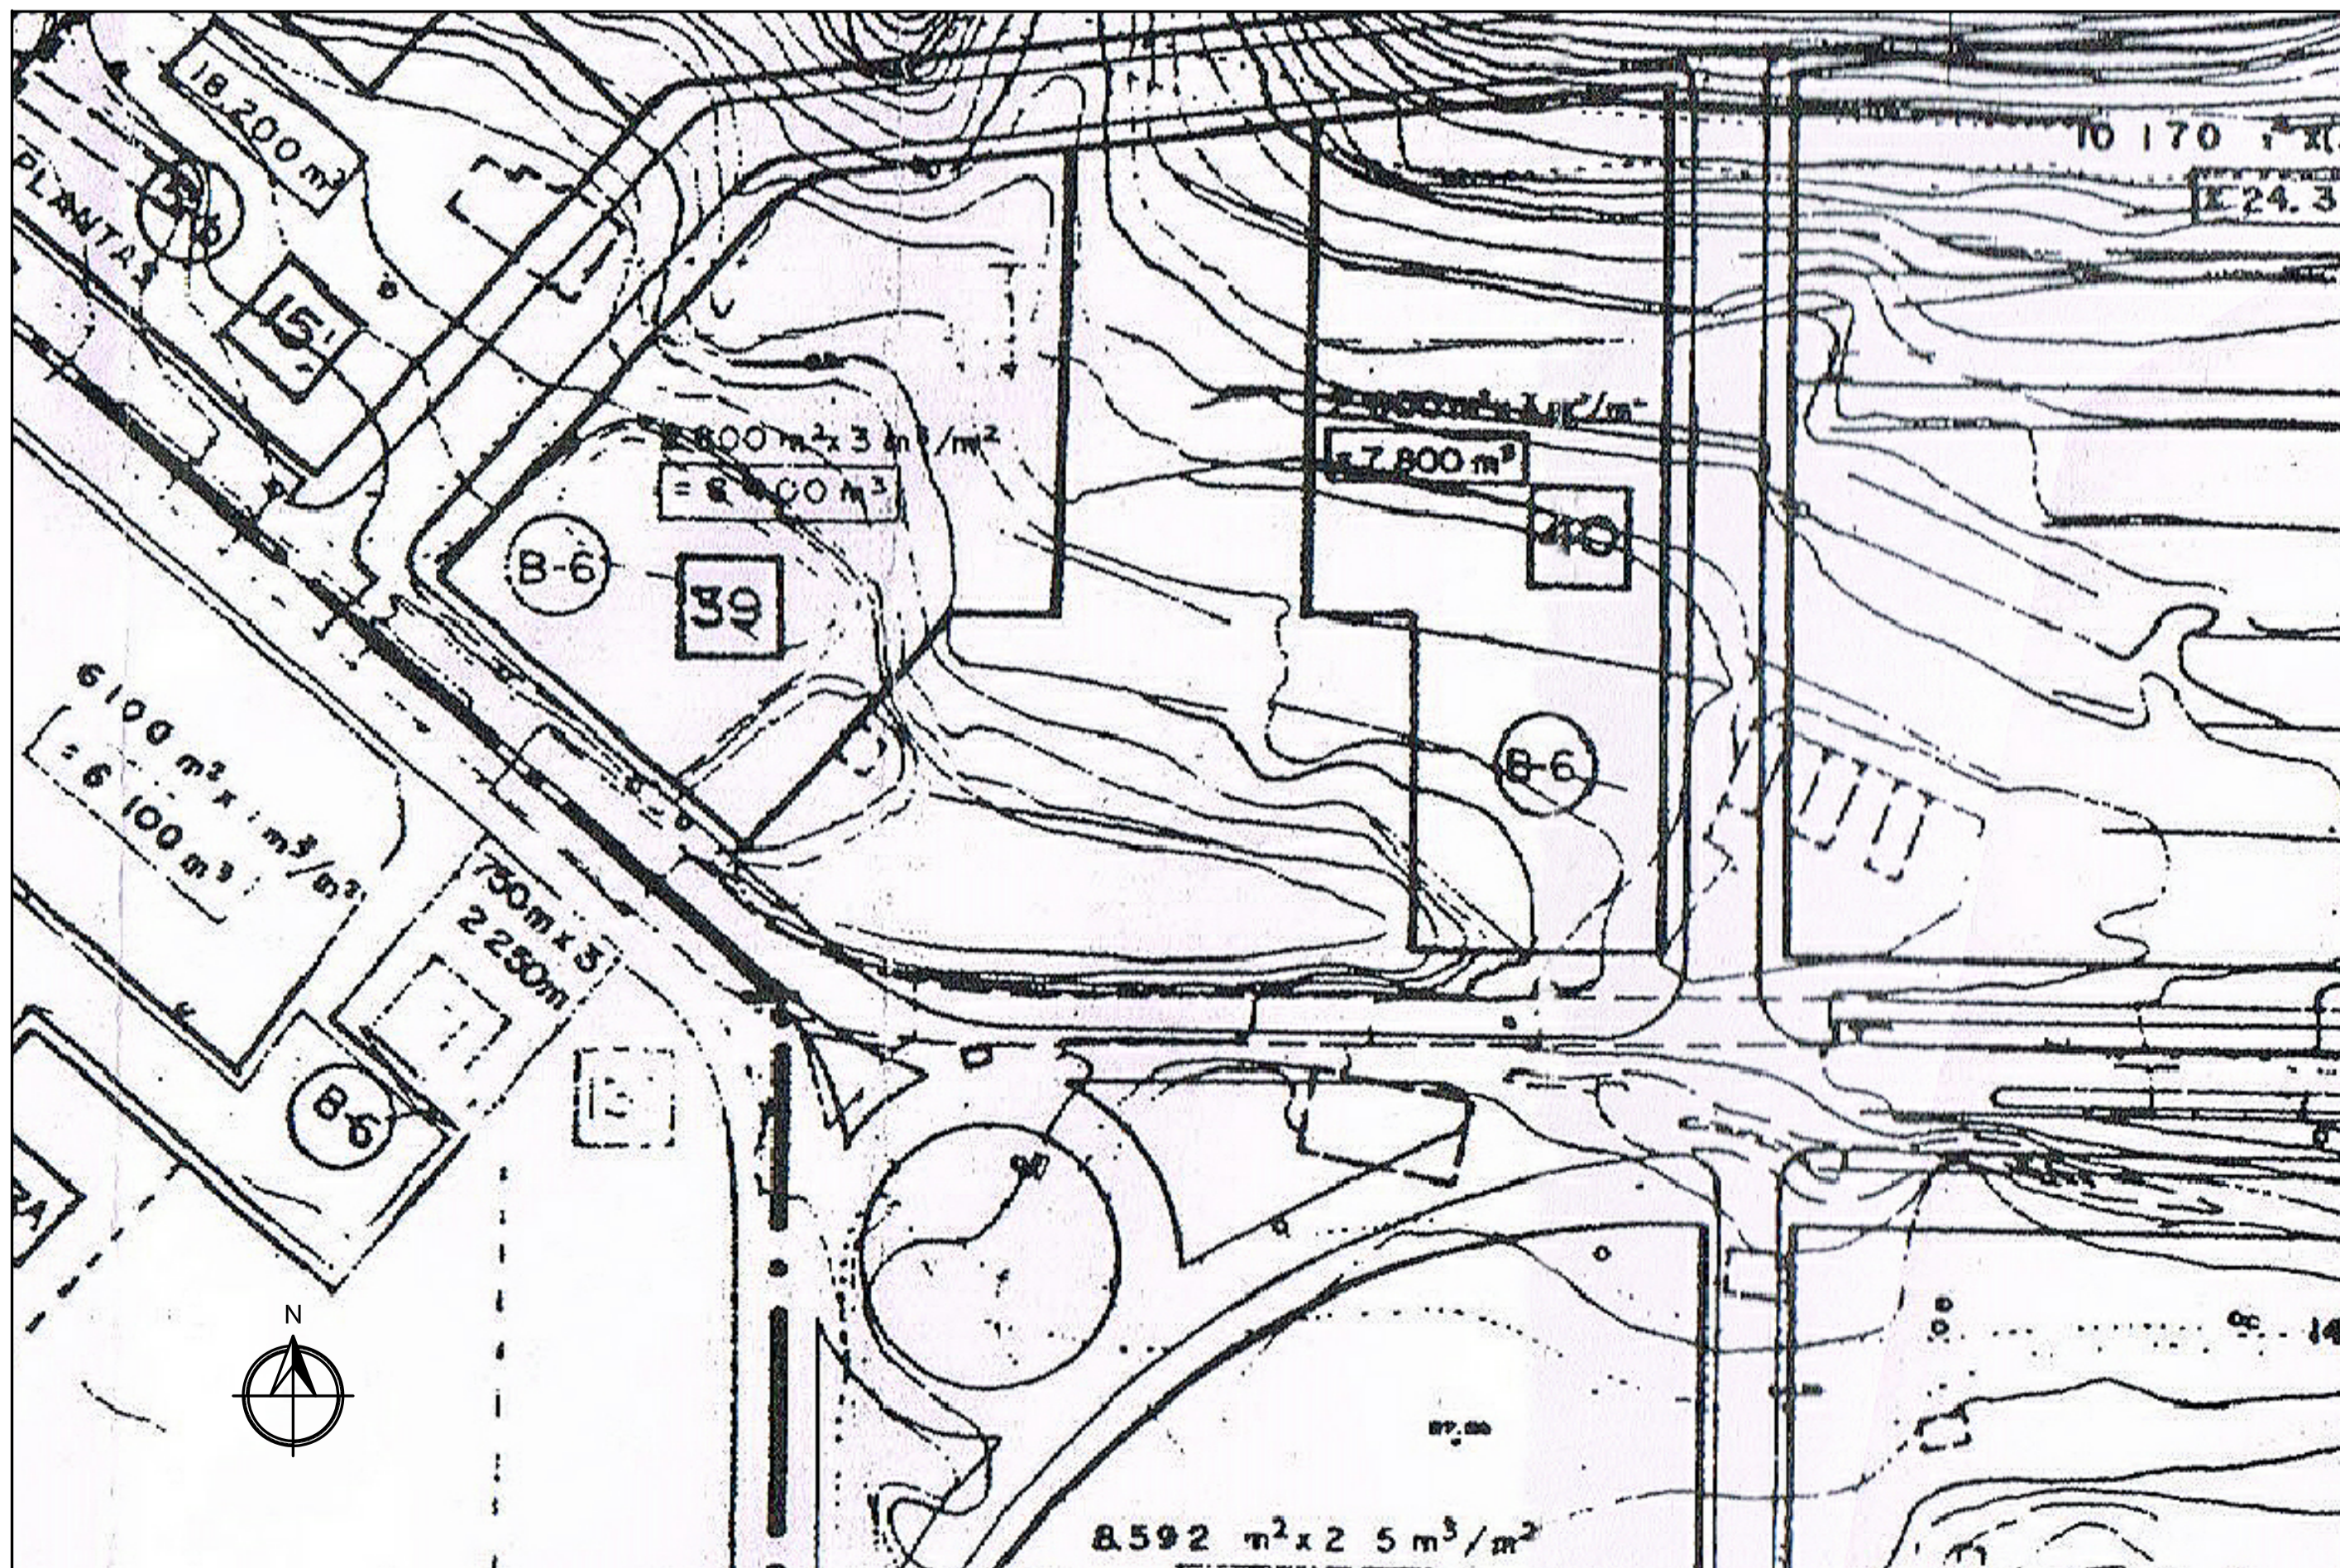

SITUACIÓN
T.M. ARONA

PLANO GENERAL DE INFORMACIÓN

ESTUDIO DE DETALLE PARCELA 40		1701
SITUACION	PALM MAR - ARONA	PLANO Nº
PROMOTORES	SAN PASTOR S.L.	01
PLANO	SITUACIÓN, EMPLAZAMIENTO, FOTOGRAFÍA AÉREA Y PLAN GENERAL DE ORDENACIÓN	
ESCALA	VARIAS	ENRIQUE SECO GOMEZ
FECHA	FEBRERO 2020	ARQUITECTOS & INGENIEROS
PLOTEADO		
SUSTITUYE		