

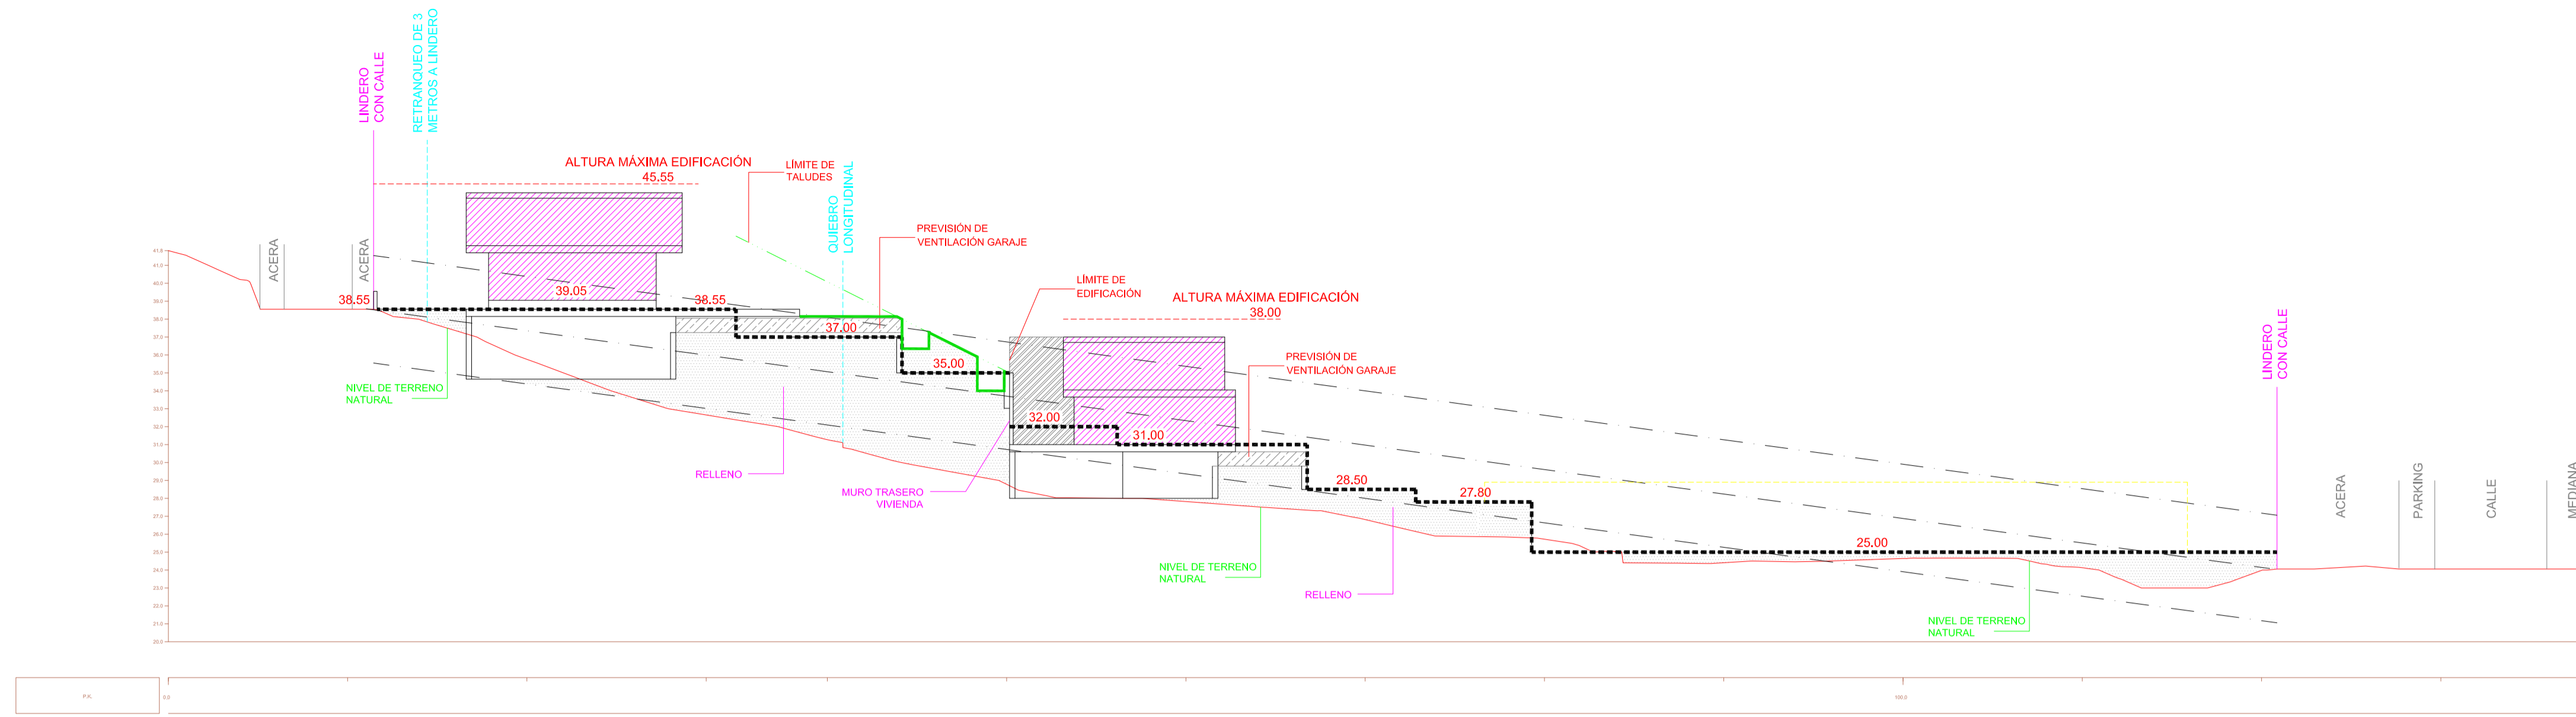


SECC. 3

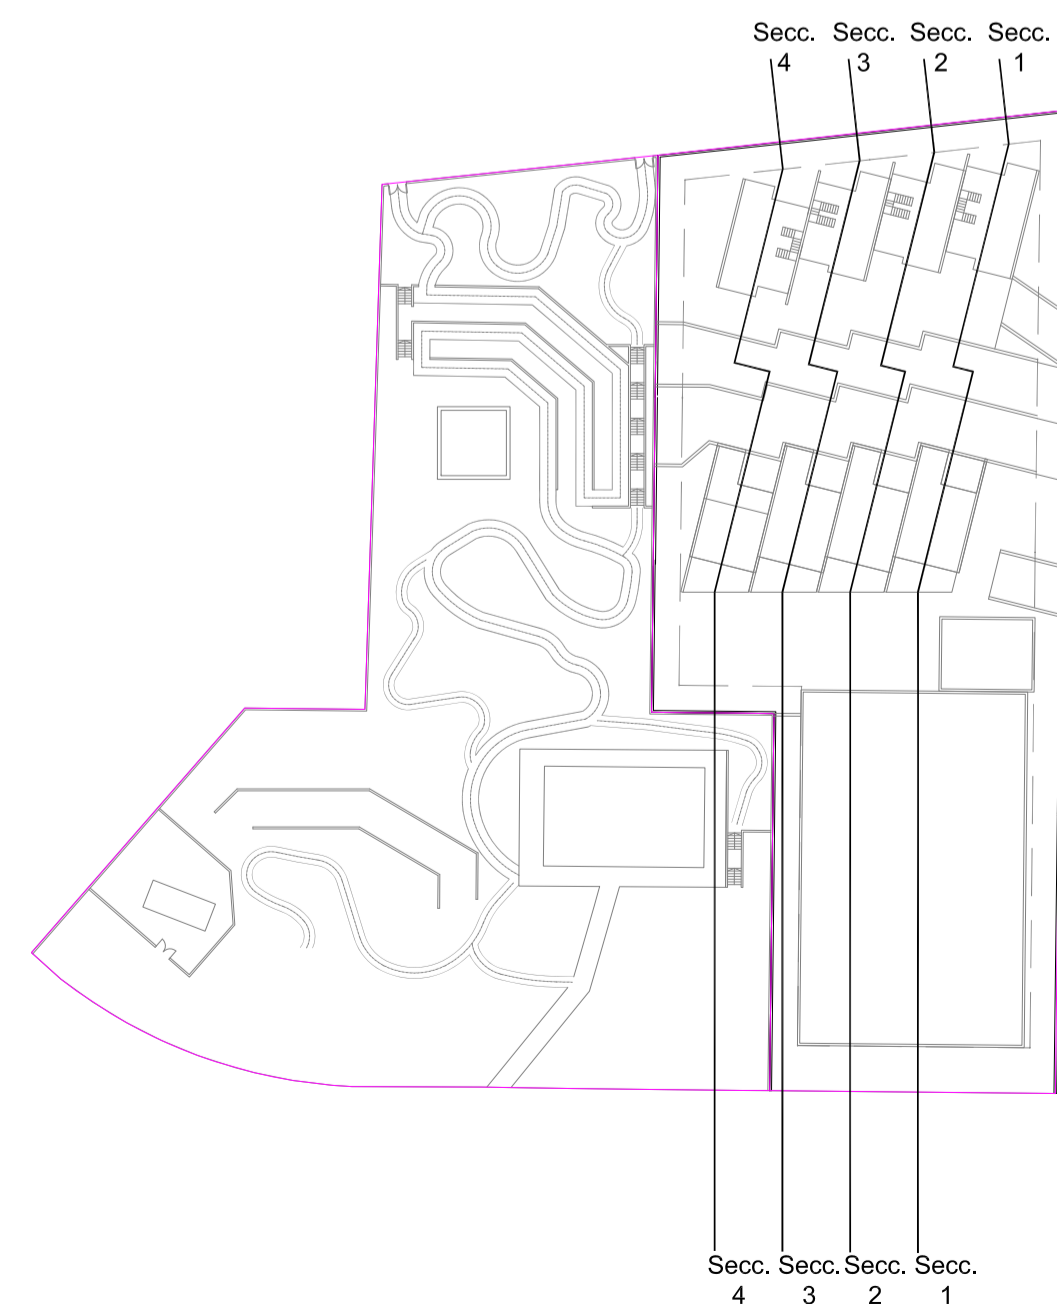

SECC. 4

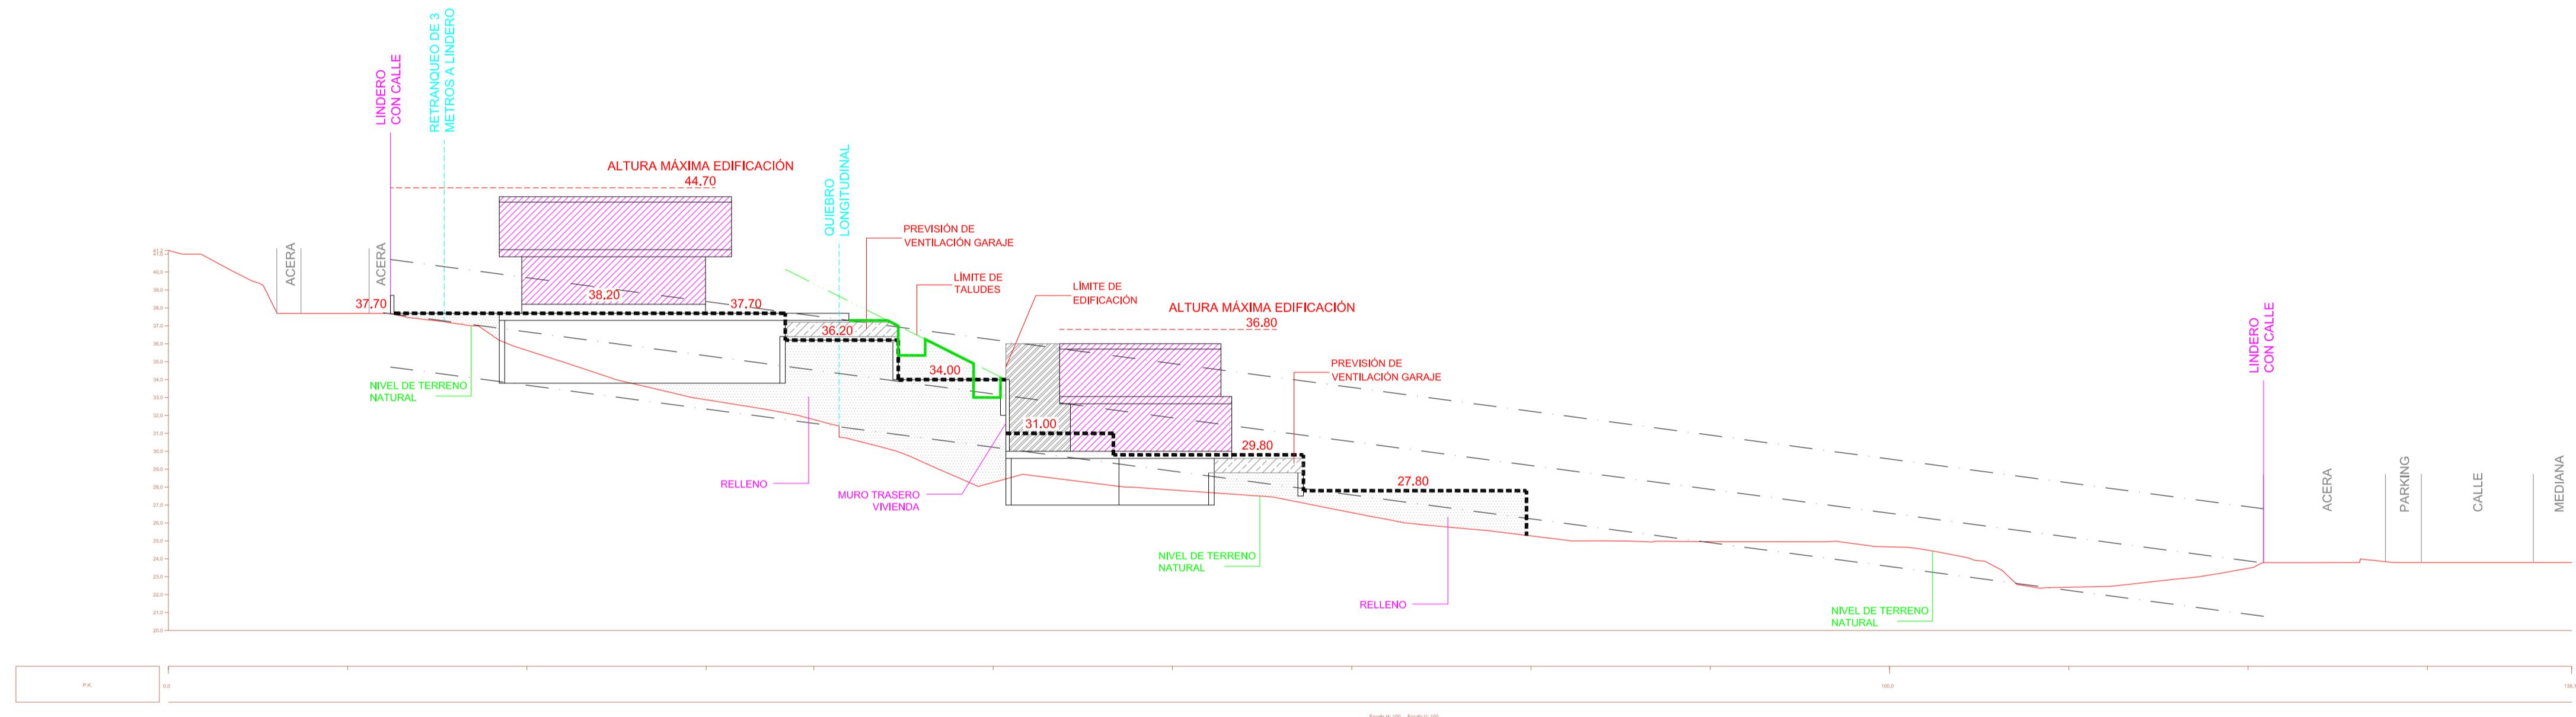

ALTURA MÁXIMA MUROS DE CONTENCIÓN 3 m.
 ALTURA MÁXIMA DE EDIFICACIÓN SOBRE NIVEL DE LA PLATAFORMA 7 m.

ESTUDIO DE DETALLE PARCELA 40		1701
SITUACION	PALM MAR - ARONA	PLANO N°
PROMOTORES	SAN PASTOR S.L.	09
PLANO	SECCIONES 3 Y 4 PLATAFORMAS Y EDIFICACIONES	
ESCALA	1:250	ENRIQUE SECO GOMEZ
FECHA	FEBRERO 2020	ARQUITECTOS & INGENIEROS
PLOTEADO		
SUSTITUYE		