




FACHADA PARQUE

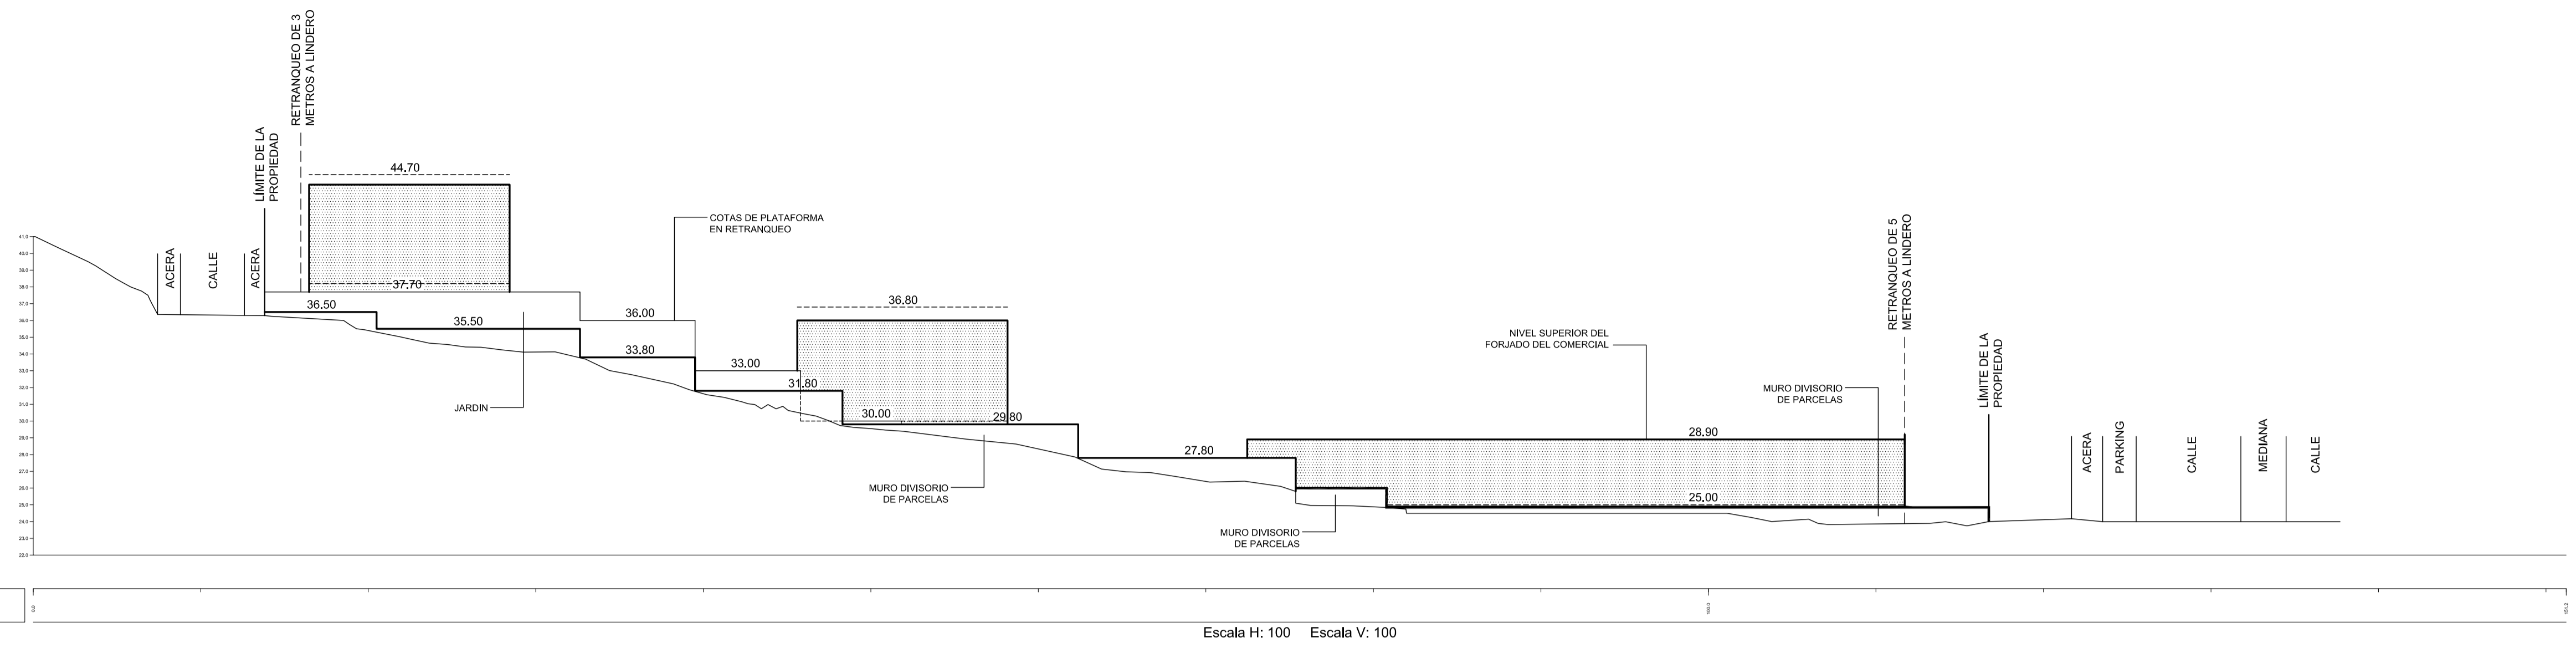



CALLE CAPIROTE

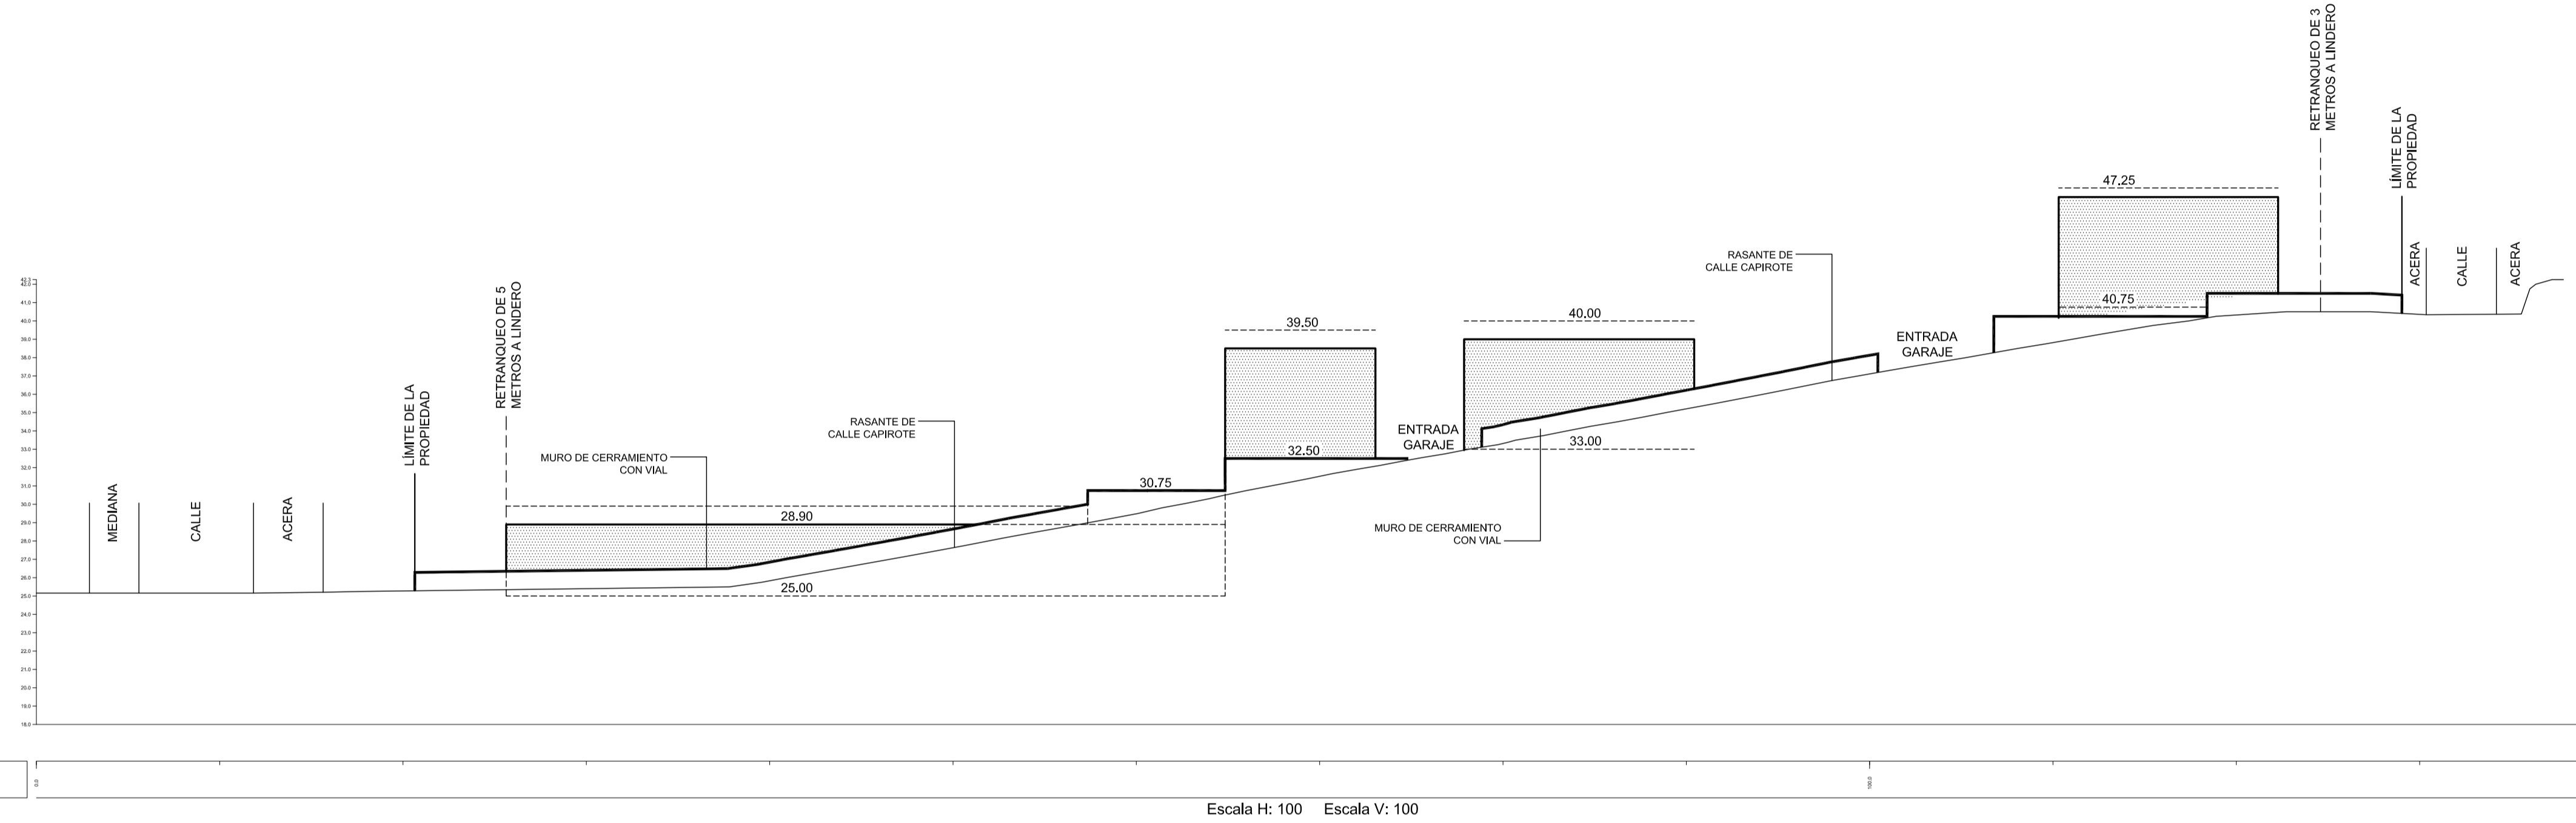

CALLE QUETZAL

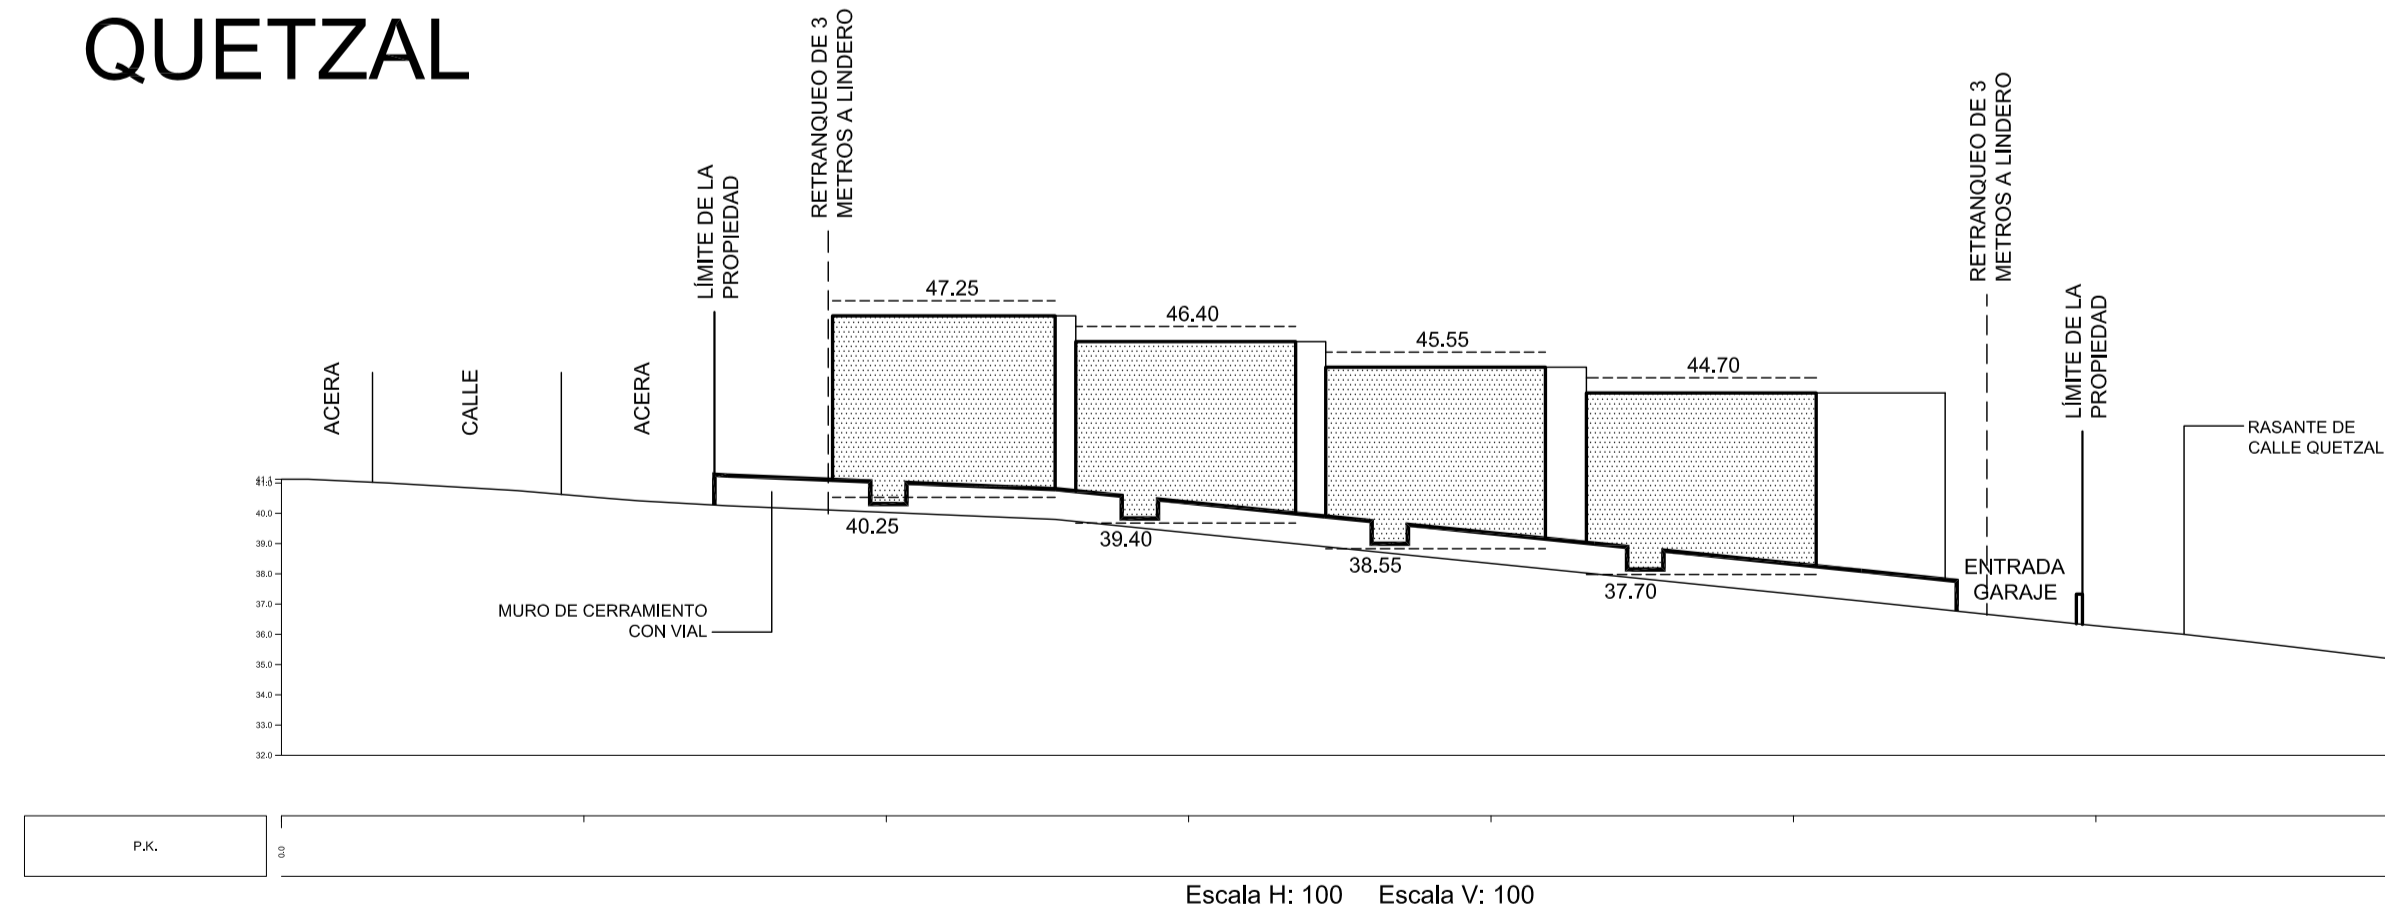

AVENIDA EL PALM-MAR

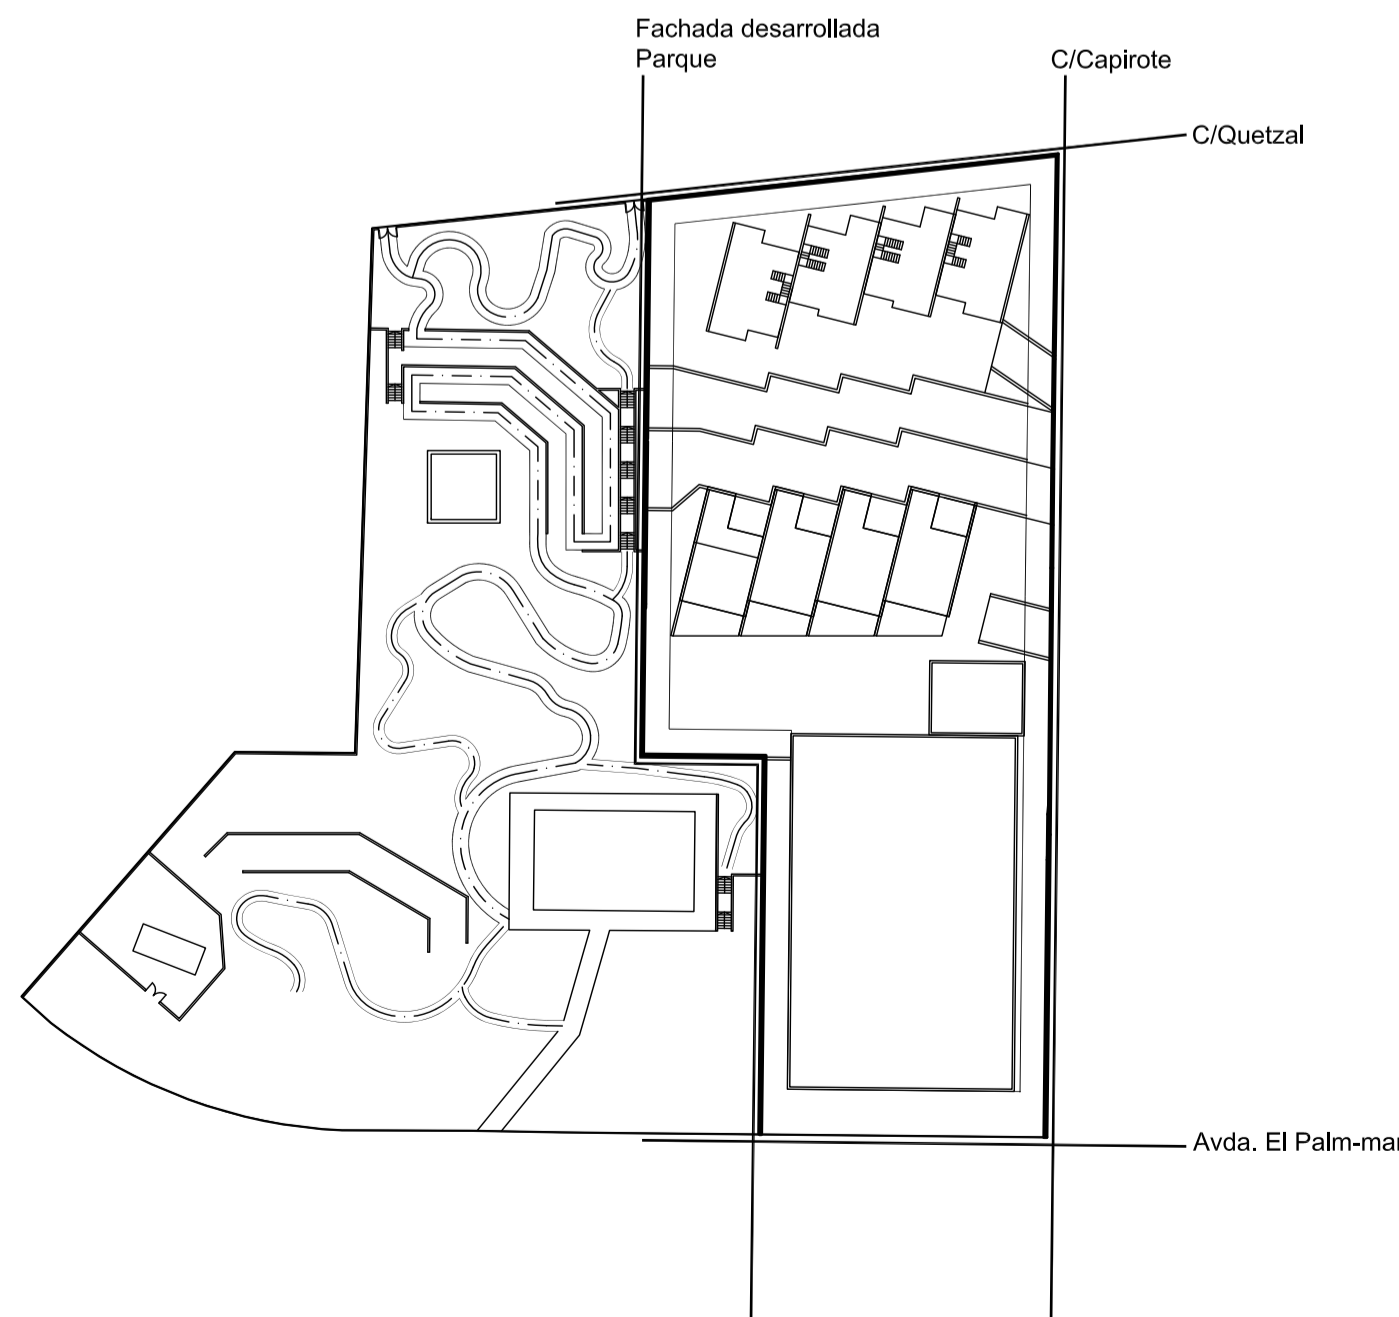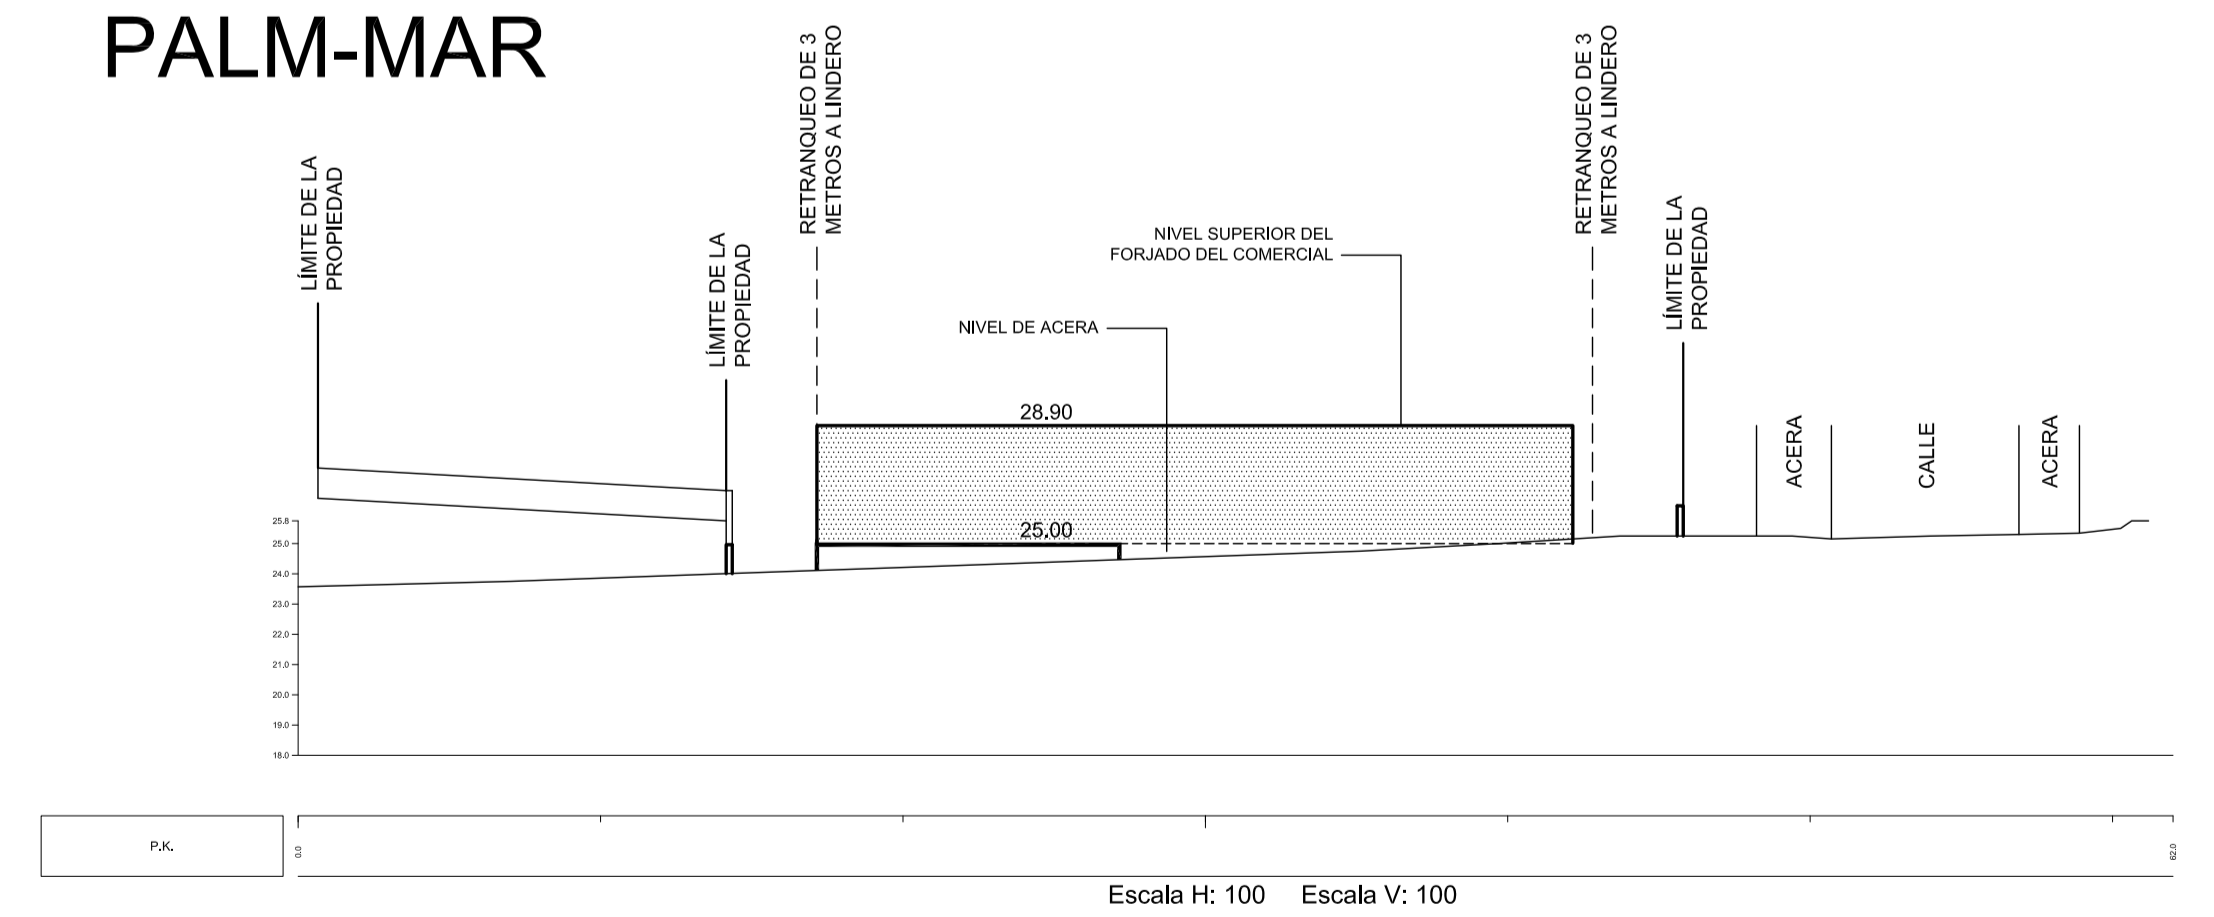

ESTUDIO DE DETALLE PARCELA 40		1701
SITUACION	PALM MAR - ARONA	PLANO N°
PROMOTORES	SAN PASTOR S.L.	10
PLANO ALZADOS A LINDEROS		
ESCALA	1:250	ENRIQUE SECO GOMEZ
FECHA	FEBRERO 2020	ARQUITECTOS & INGENIEROS
PLOTEADO		
SUSTITUYE		

EMAIL: eseco1@arquired.es
TFNO. 627 44 22 35