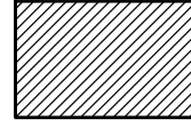
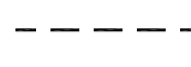


LEYENDAS


-  EDIFICACIÓN EN PLANTA SÓTANO
-  PERÍMETRO DE EDIFICACIÓN EN PLANTAS SUPERIORES

SUPERFICIE OCUPACIÓN POR MÓDULOS
TOTAL = 2.105,00 m²
 (Escala 1/500)

513,00 m²

612,00 m²

980,00 m²

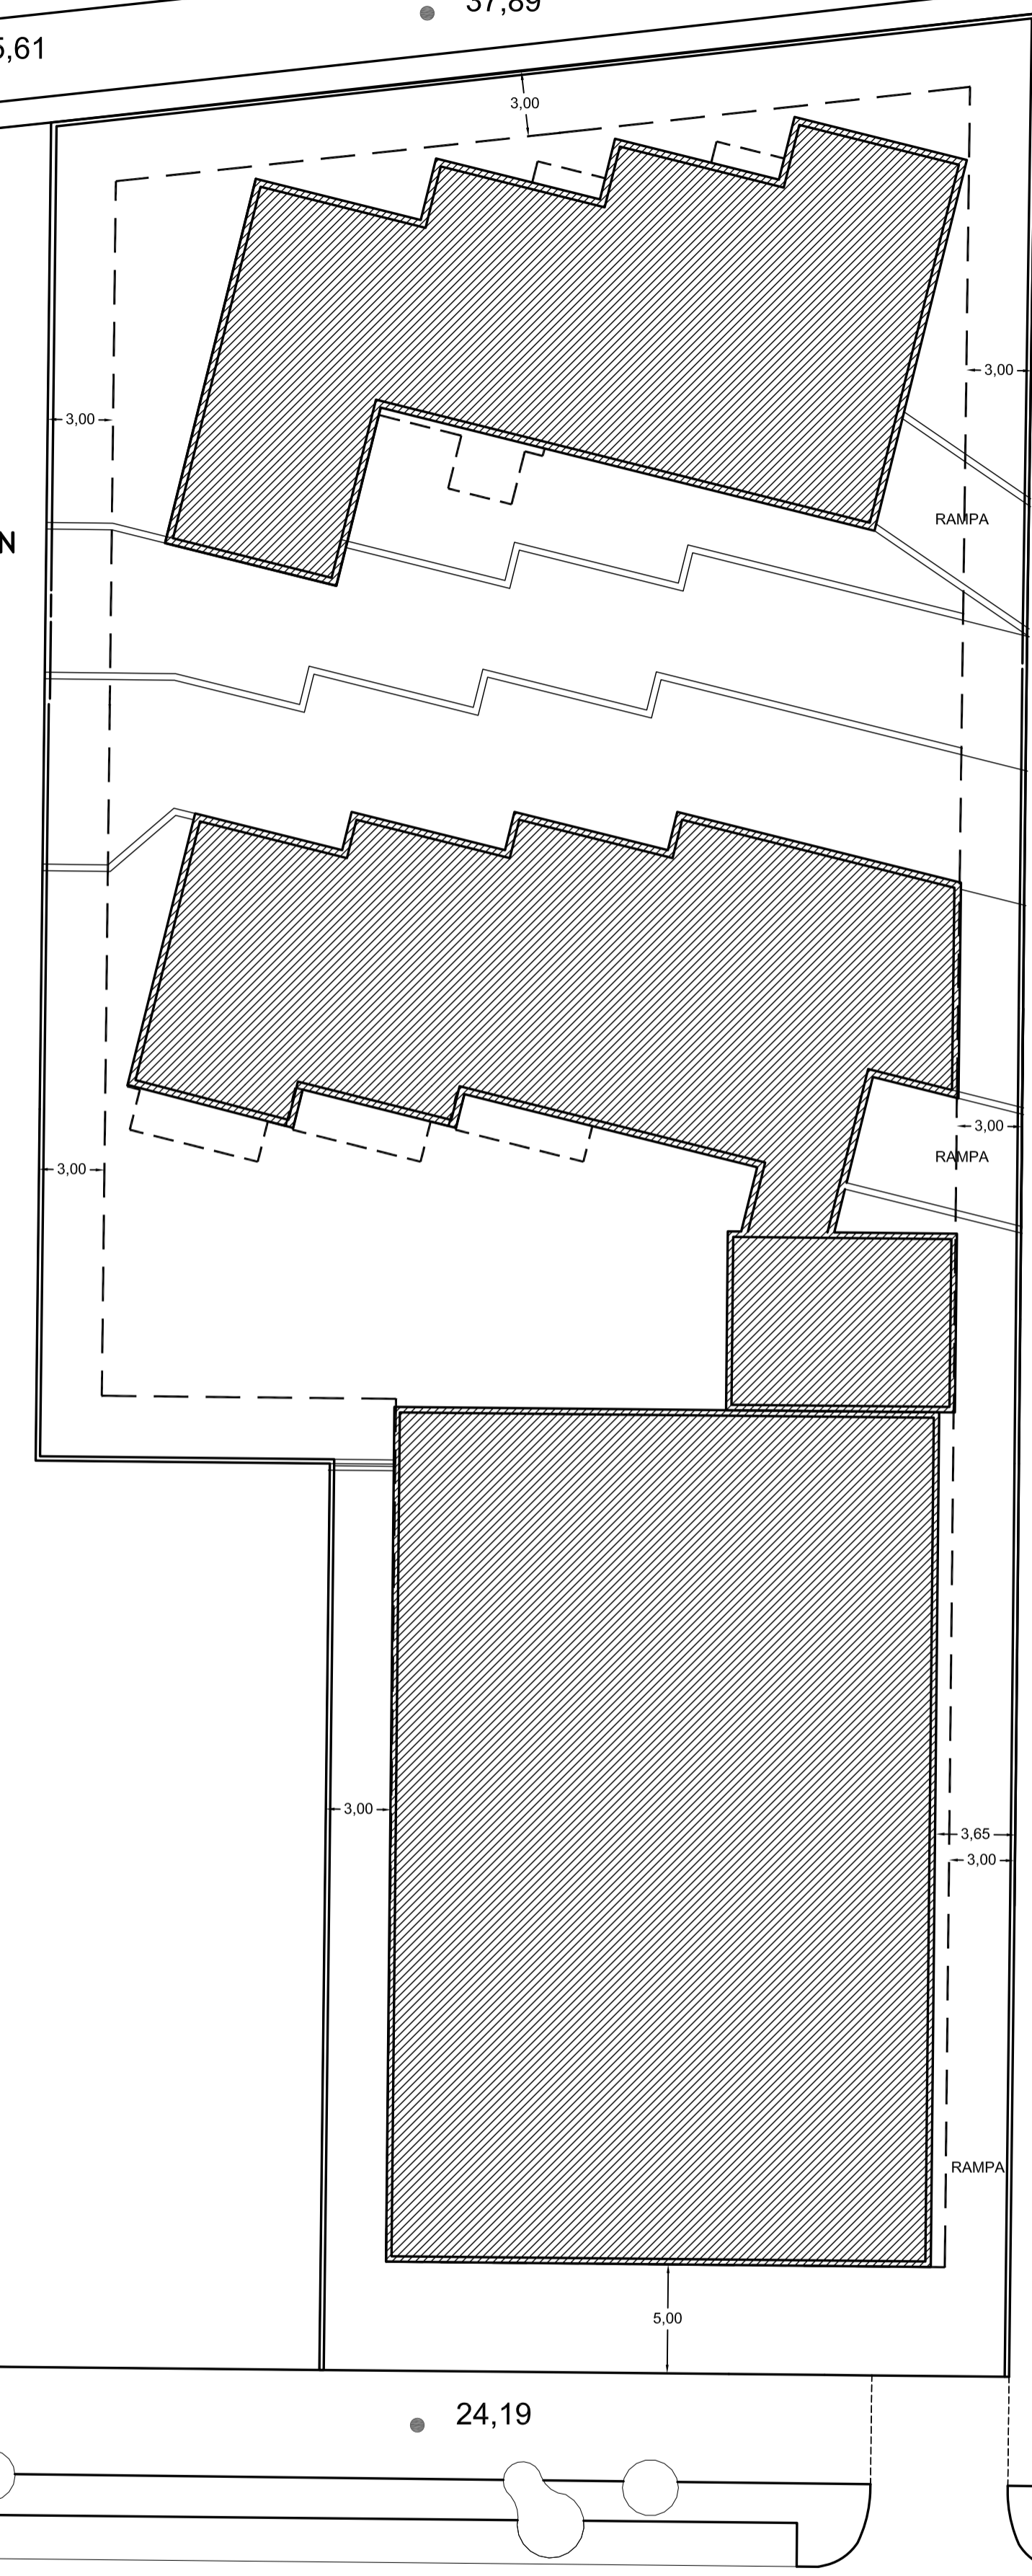

ESTUDIO DE DETALLE PARCELA 40		1701
SITUACION	PALM MAR - ARONA	PLANO Nº
PROMOTORES	SAN PASTOR S.L.	11
PLANO OCUPACIÓN PLANTA SÓTANO Y PLANTAS SUPERIORES		
ESCALA	1:250	ENRIQUE SECO GOMEZ
FECHA	FEBRERO 2020	ARQUITECTOS & INGENIEROS
PLOTEADO		
SUSTITUYE		