


EMPLAZAMIENTO esc = 1/1000

PLAN PARCIAL TINGUAFAYA

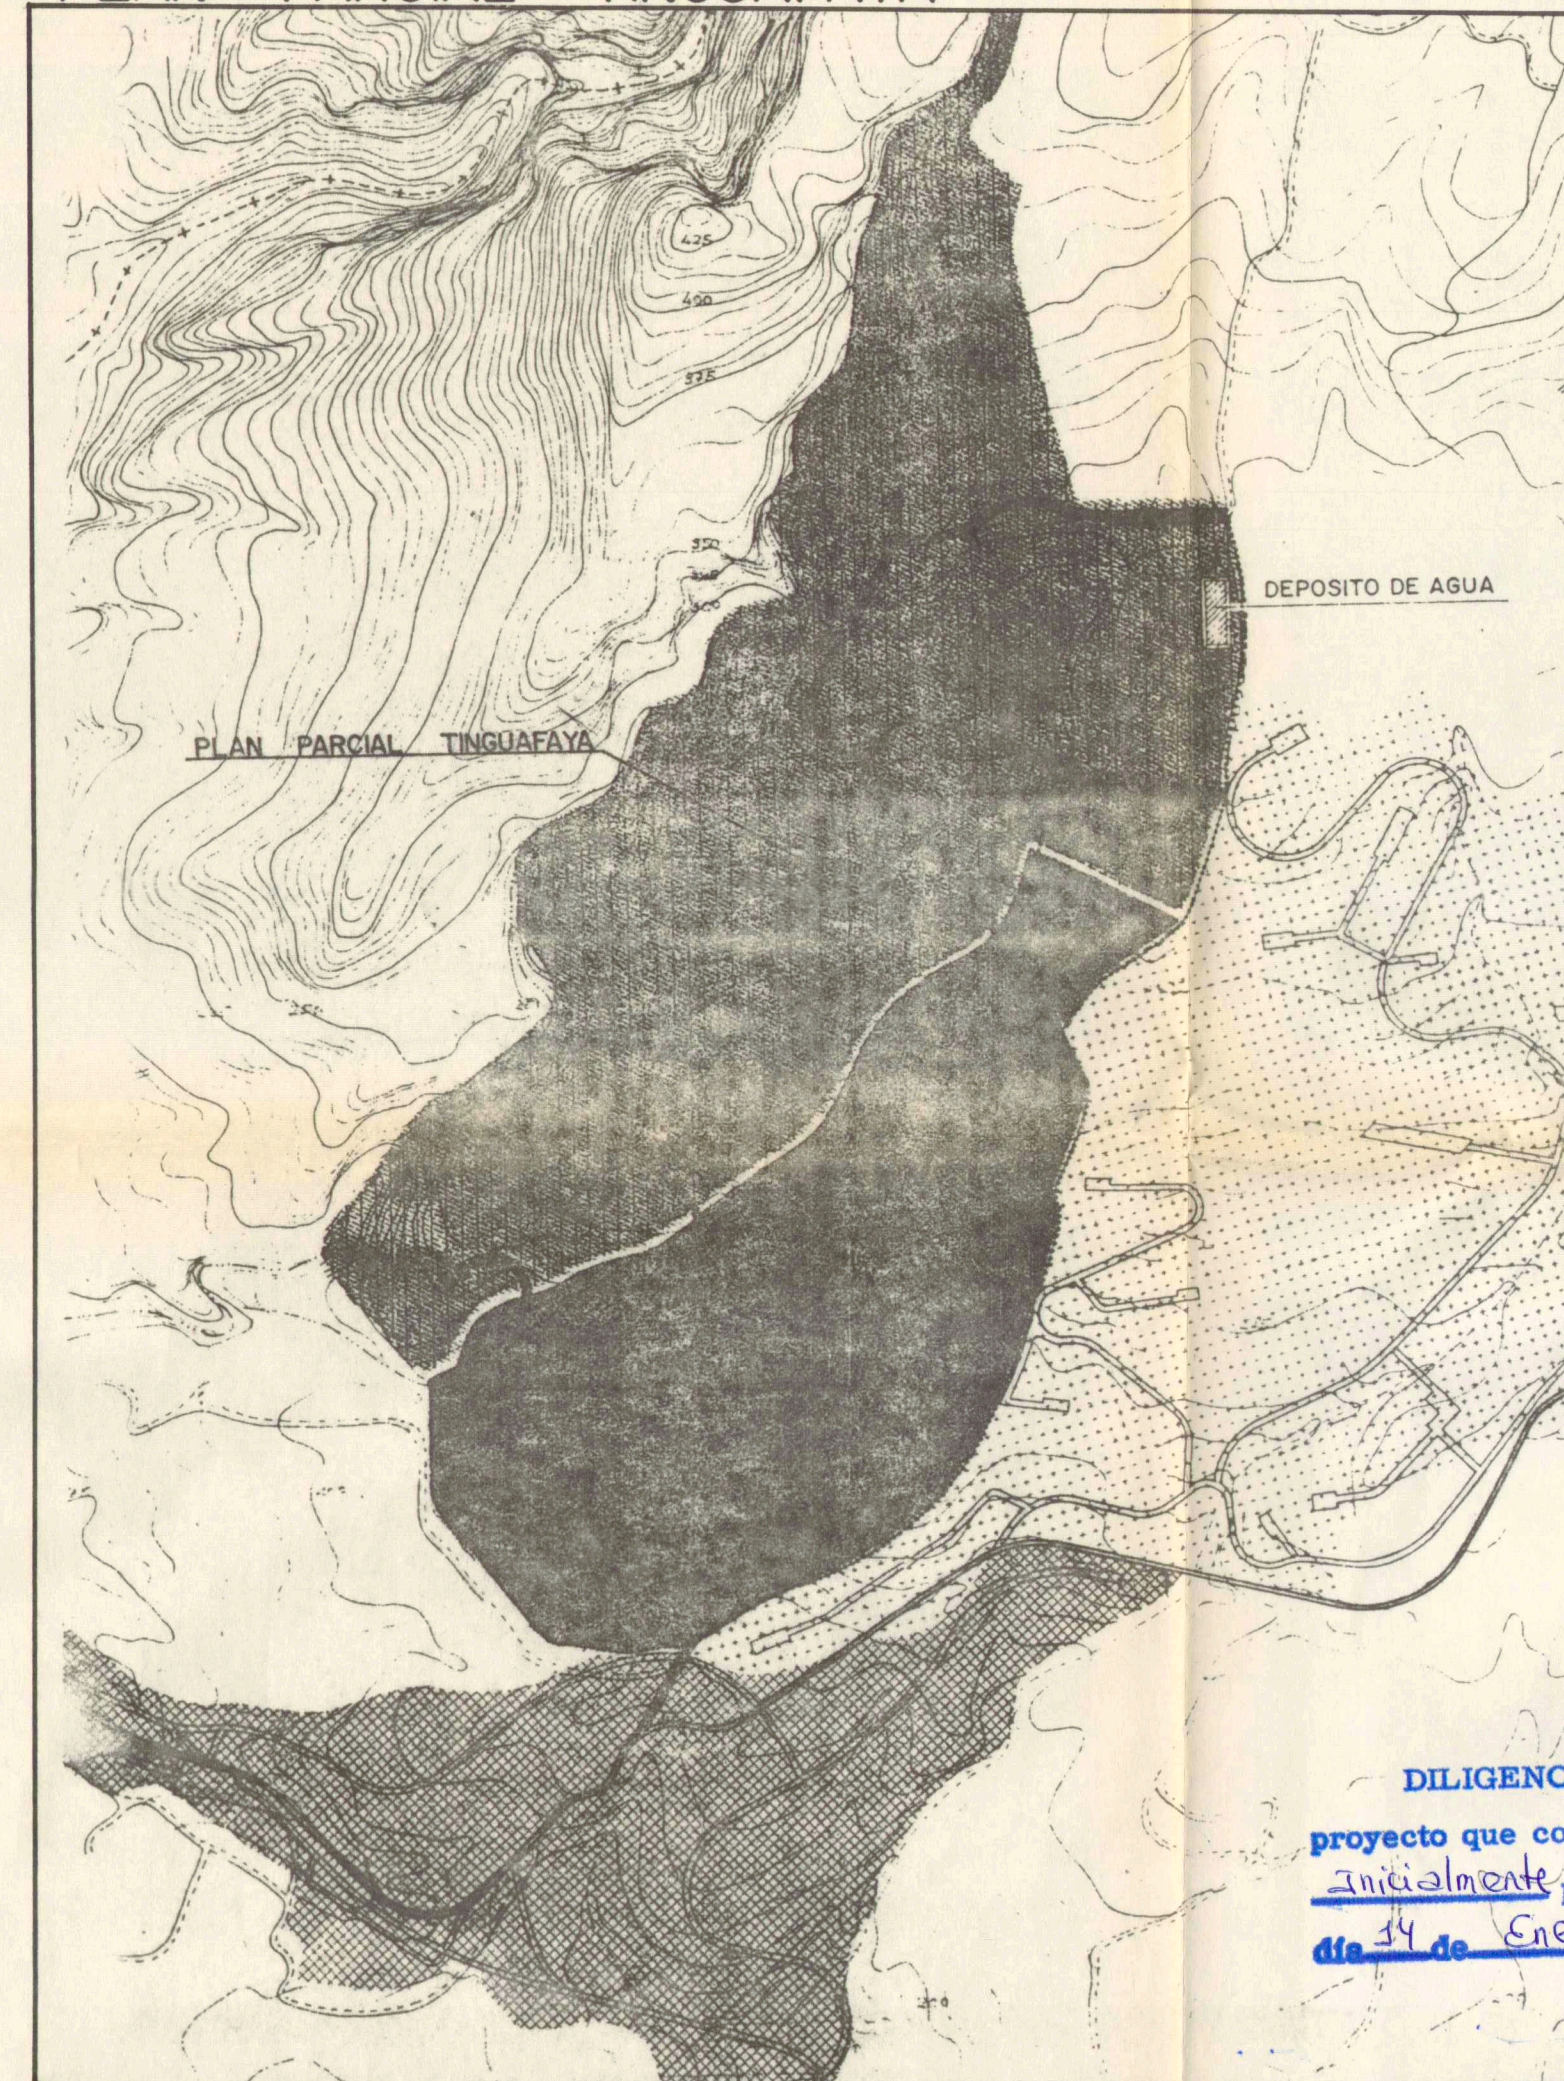

T.M. DE ARONA

SITUACION

Este Proyecto requiere el trámite establecido en el art. 40-2 de la Ley del Suelo (r. d. 1346/1976).

fecha 13 NOV 1990 n.º 25591
 en el cargo del propietario

DILIGENCIA.- La pongo para hacer constar que el presente proyecto que consta de 8 folios y de 5 planos, fué aprobado inicialmente por el Ayuntamiento Pleno en sesión celebrada el día 14 de Enero de 1992.

Arona, a 20 de Enero de 1992
 El Secretario, Act. J. J. J. J.



DILIGENCIA.- La pongo para hacer constar que el presente proyecto que consta de 8 folios y de 5 planos, fué aprobado definitivamente por el Ayuntamiento Pleno en sesión celebrada el día 12 de Marzo de 1992.

Arona, a 23 de Marzo de 1992
 El Secretario, Dec. J. J. J. J.



MODIFICACION DEL ESTUDIO DE DETALLE PARCELA 10 (3ª. FASE)	Nº 1060	HOJA 1
SITUACION: PLAN PARCIAL TINGUAFAYA-ARONA	ARQUITECTO	
PROPIETARIO REVALU S.A.	ANTONIO DOMINGUEZ	
PLANO DE INFORMACION SITUACION Y EMPLAZAMIENTO		
FECHA OCTUBRE -1990	ESCALA	