

DILIGENCIA.- La pongo para hacer constar que el presente proyecto que consta de 8 folios y de 6 planos, fué aprobado inicialmente por el Ayuntamiento Pleno en sesión celebrada el día 14 de Enero de 1992

Arona, a 20 de Enero de 1992


El Secretario, *Antonio Domínguez*




DILIGENCIA.- La pongo para hacer constar que el presente proyecto que consta de 8 folios y de 6 planos, fué aprobado definitivamente por el Ayuntamiento Pleno en sesión celebrada el día 12 de Marzo de 1992

Arona, a 23 de Marzo de 1992


El Secretario, *D. Carlos*

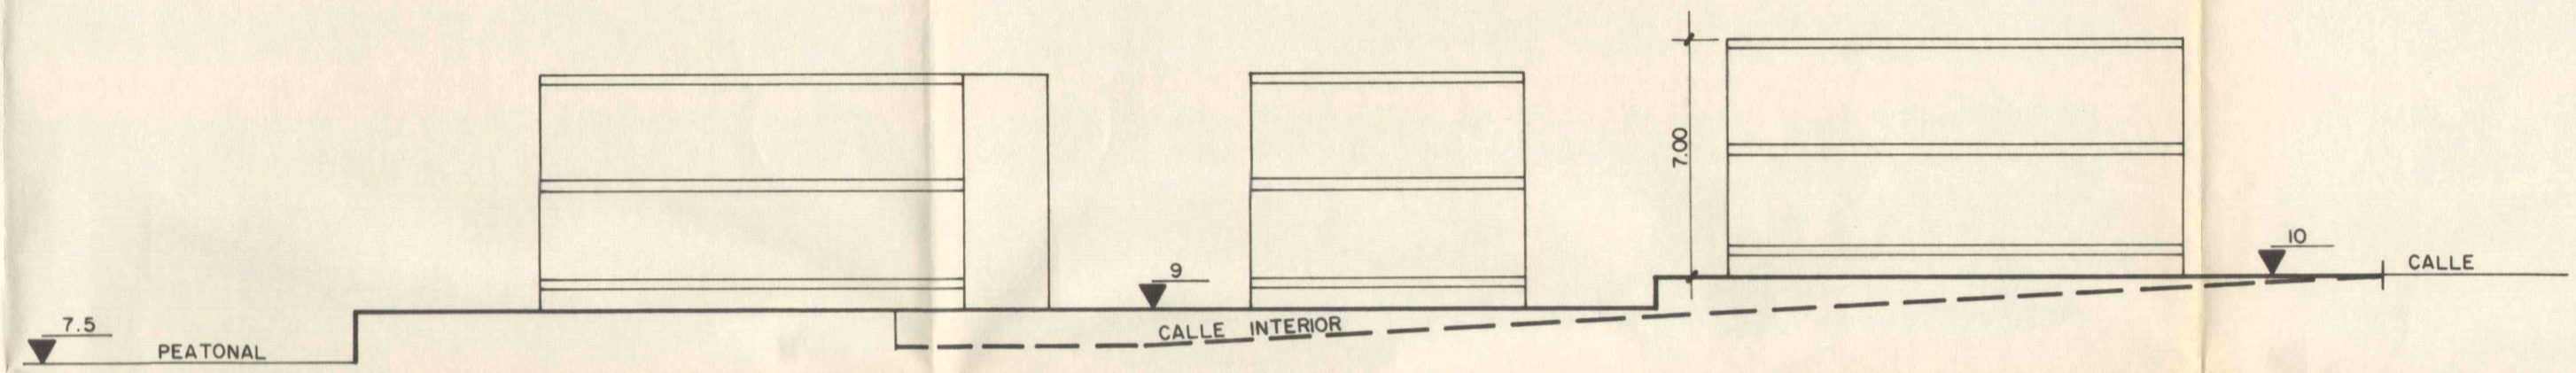

SECCION B - B

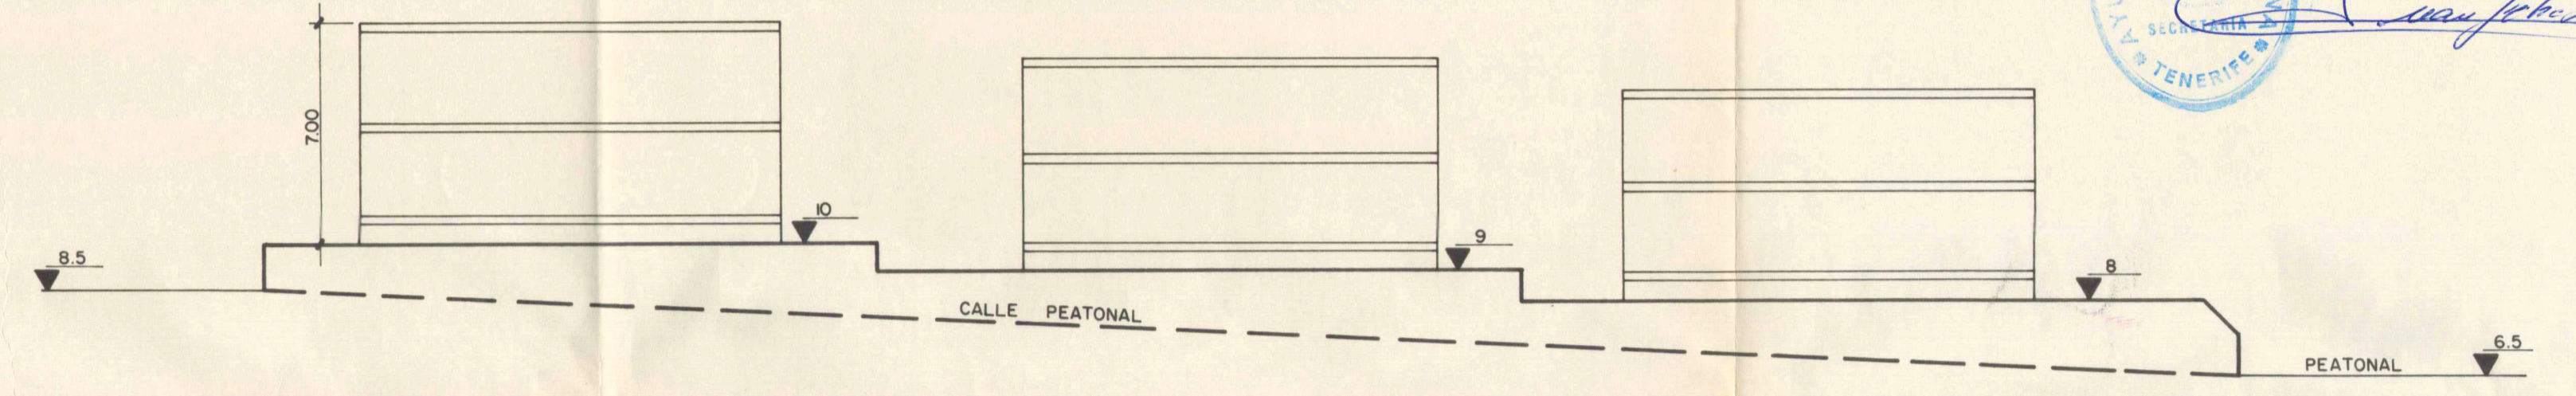


SECCION D - D

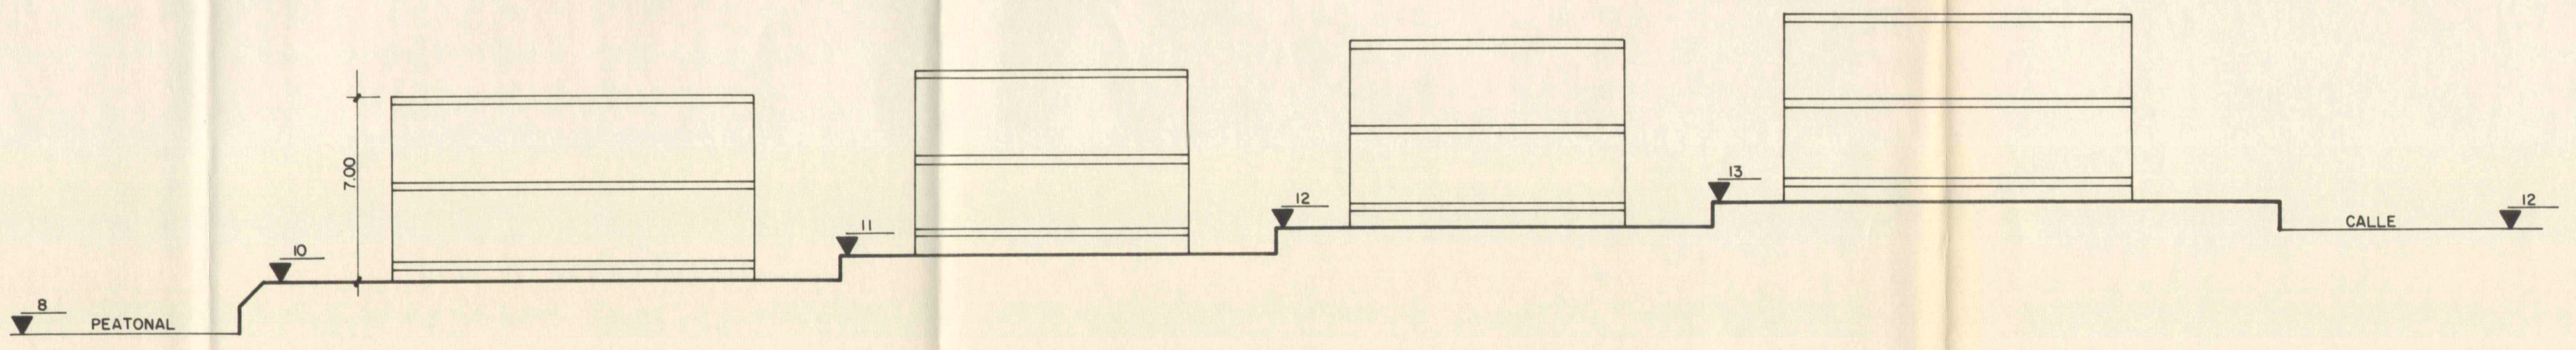

SECCION A - A

esc = 1/200

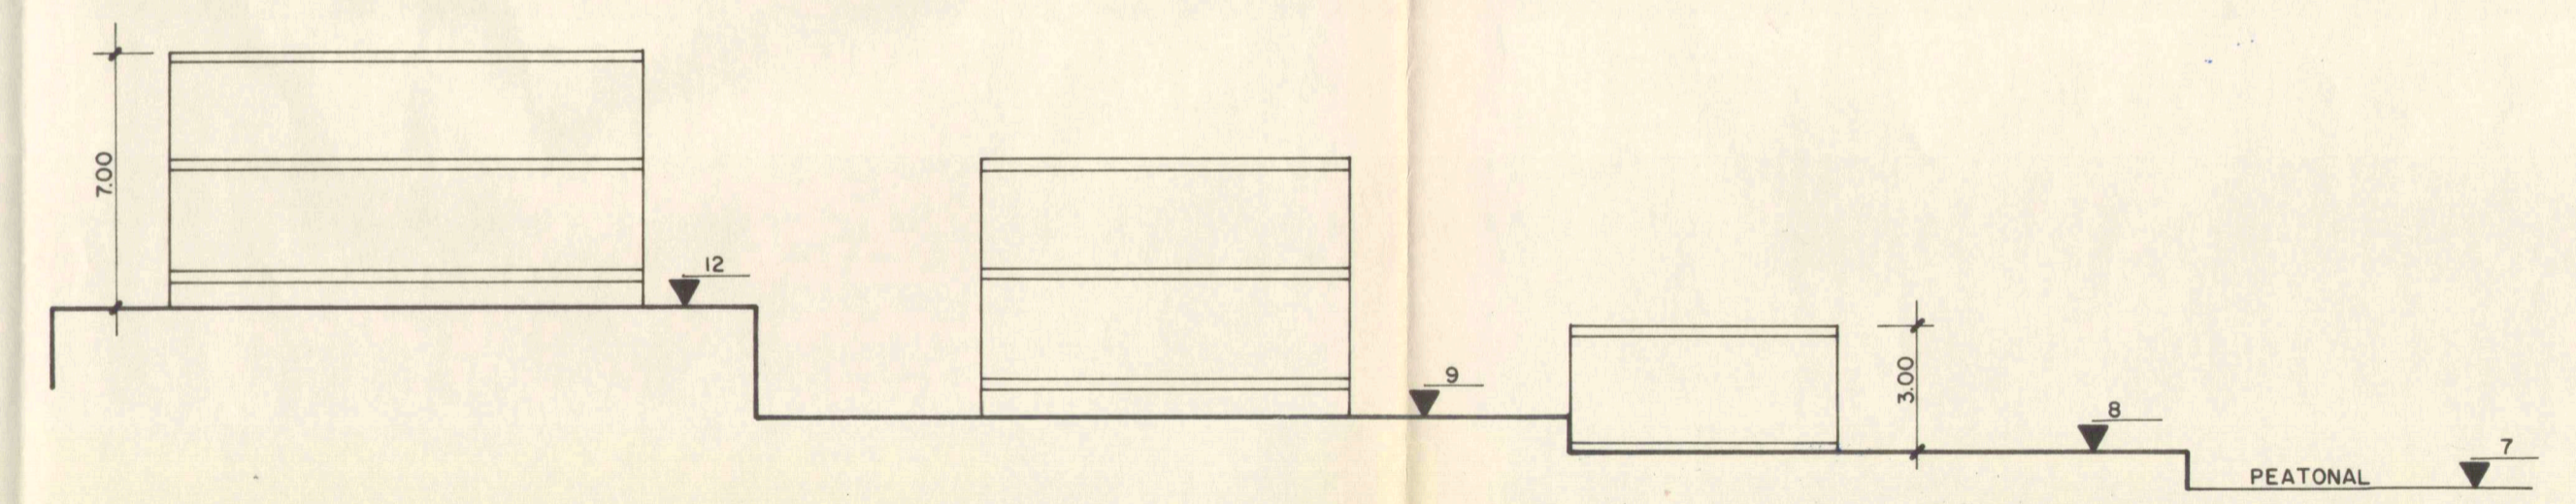

SECCION C - C

Este Proyecto regulará el trámite establecido en el art. 40-2 de la Ley del Suelo (n.º 1846/1970).

13 NOV 1990 n.º 25587  
conforme al encargo del propietario

MODIFICACION DEL ESTUDIO DE DETALLE PARCELA 10 (3ª. FASE)	Nº 1060	HOJA 6
SITUACION: PLAN PARCIAL TINGUAFAYA-ARONA	ARQUITECTO	
PROPIETARIO REVALU S.A.	ANTONIO DOMINGUEZ	
PLANO DE ORDENACION SECCIONES VOLUMETRICAS	<i>At. D. r.</i>	
FECHA OCTUBRE -1990	ESCALA 1/200	