

Este Proyecto requiere el trámite establecido en el art.º 40-2 de la Ley del Suelo (r. d. 1346/1976).

3 DIC. 1990 n.º 24246
fecha _____ n.º _____
conforme al encargo del propietario

DILIGENCIA.- La pongo para hacer constar que el presente proyecto que consta de 6 folios y de 8 planos, fué aprobado *inicialmente* por el Ayuntamiento Pleno en sesión celebrada el día 16 de Febrero de 1.991

Arona, a 25 de Febrero de 1.991


El Secretario,



DILIGENCIA.- La pongo para hacer constar que el presente proyecto que consta de 6 folios y de 8 planos, fué aprobado *definitivamente* por el Ayuntamiento Pleno en sesión celebrada el día 26 de Septiembre de 1.991

Arona, a 14 de Octubre de 1.991

El Secretario,

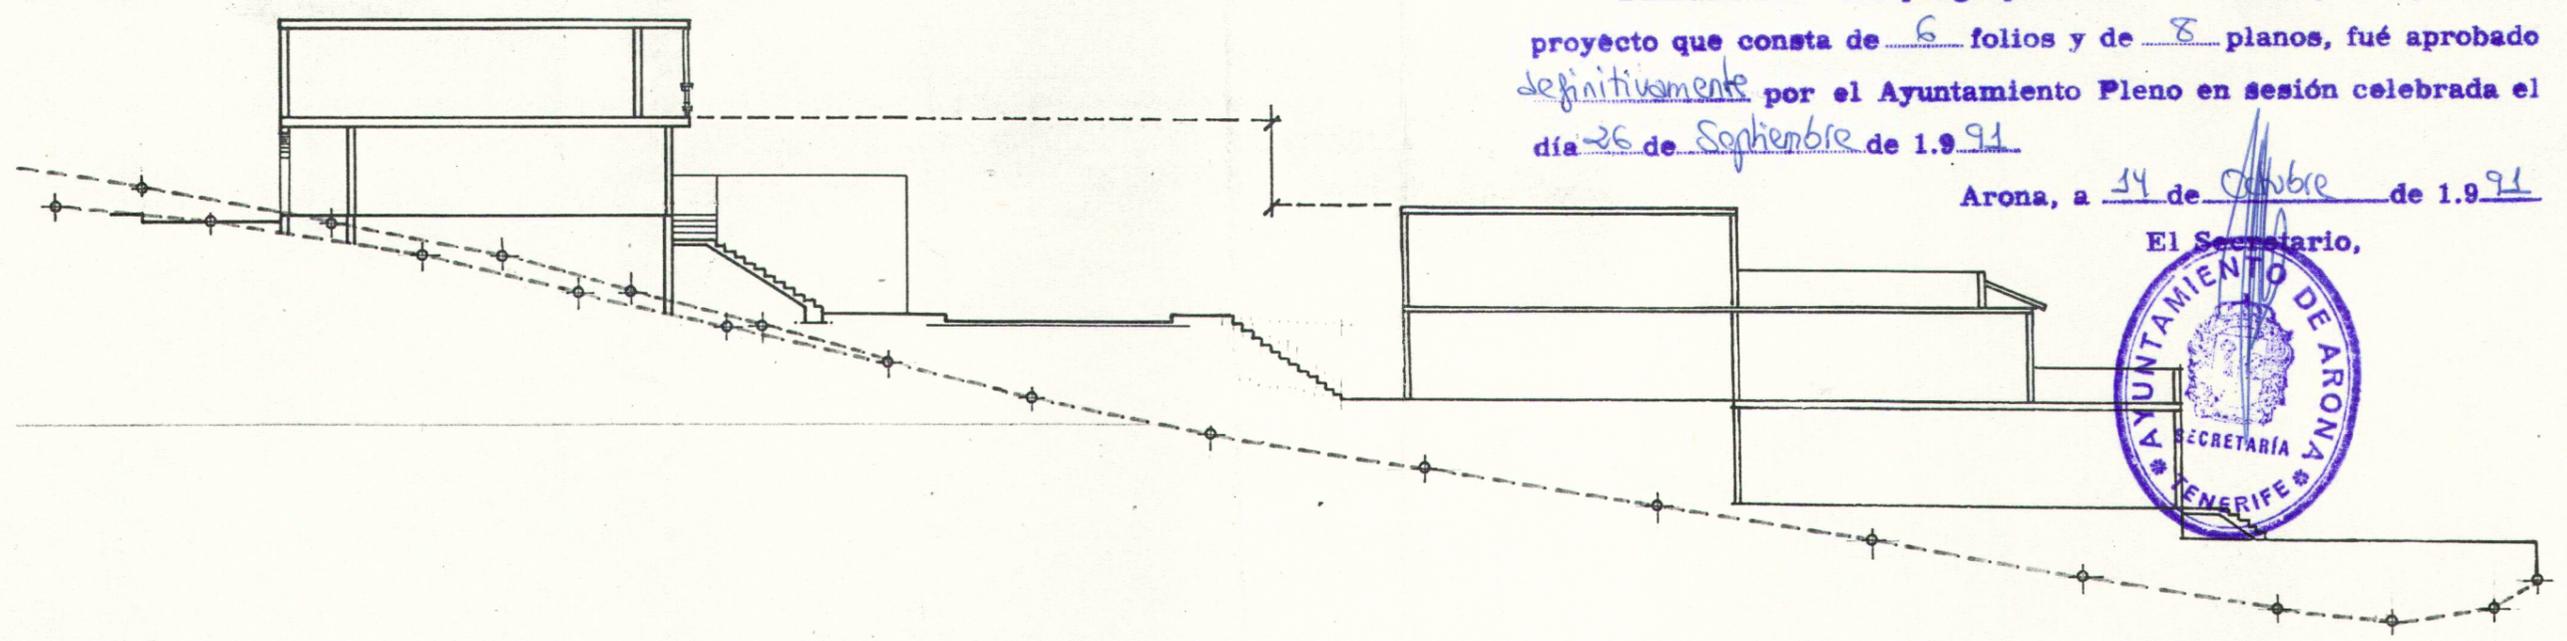

ARQUITECTOS
JOSE LUIS DIAZ GARCIA
MONTSERRAT GOMEZ HUERTAS

ESTUDIO DE DETALLE
SECCION C-C
ESCALA 1:200