


Este Proyecto requiere el  
trámite establecido en el art.º  
40-2 de la Ley del Suelo  
(r. d. 1346/1976).

fecha 3 DIC. 1990 n.º 24246  
conforme al encargo del propietario

DILIGENCIA.- La pongo para hacer constar que el presente  
proyecto que consta de 6 folios y de 8 planos, fué aprobado  
*inicialmente* por el Ayuntamiento Pleno en sesión celebrada el  
día 16 de Febrero de 1.991

Arona, a 25 de Febrero de 1.991


El Secretario,

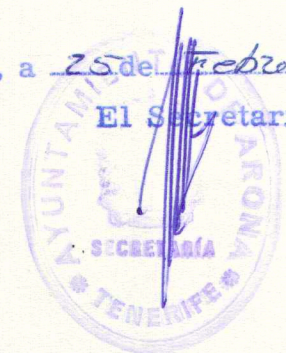

DILIGENCIA.- La pongo para hacer constar que el presente  
proyecto que consta de 6 folios y de 8 planos, fué aprobado  
*definitivamente* por el Ayuntamiento Pleno en sesión celebrada el  
día 26 de Septiembre de 1.991

Arona, a 14 de Octubre de 1.991

El Secretario,

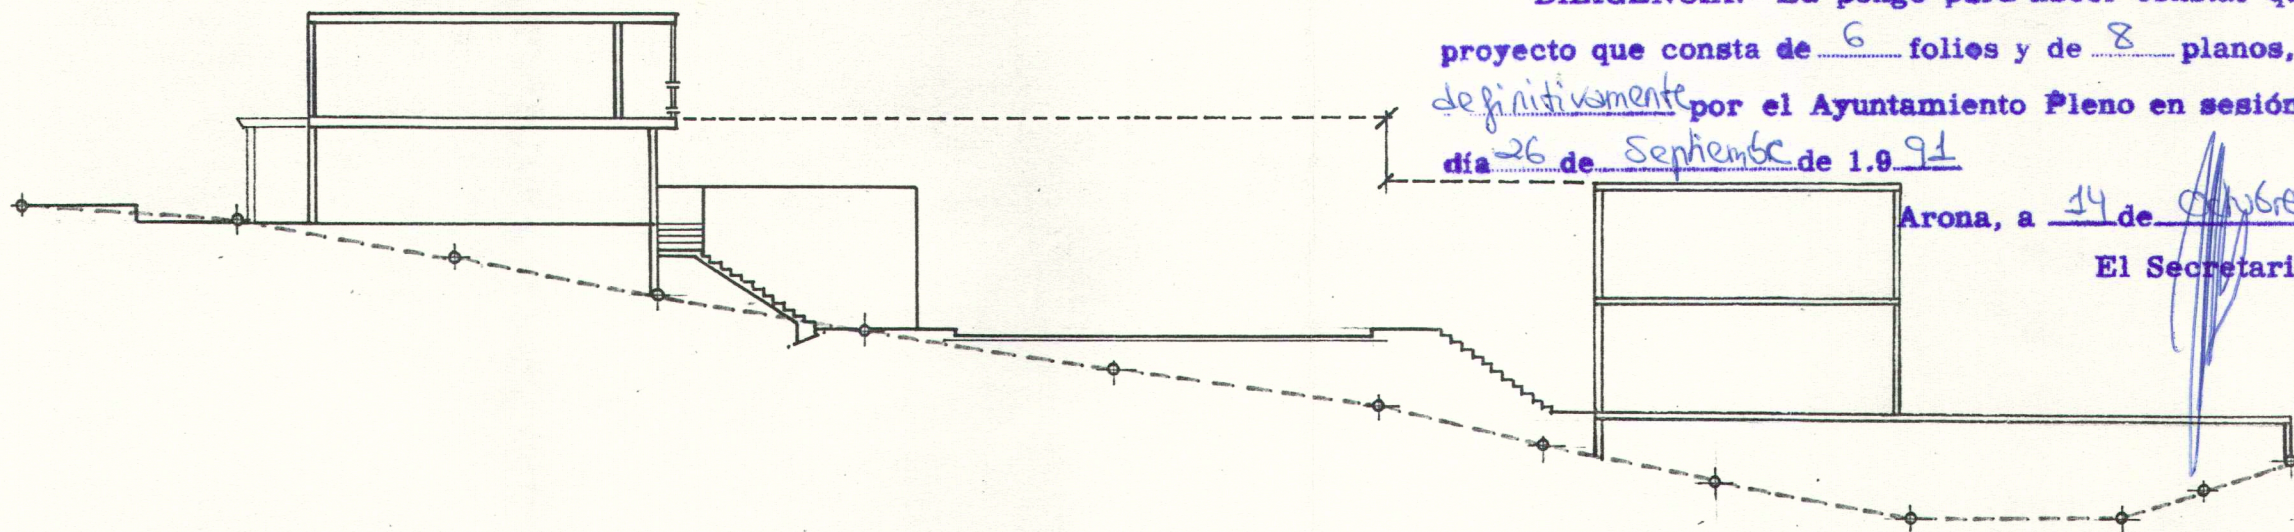

ARQUITECTOS  
JOSE LUIS DIAZ GARCIA  
MONTSERRAT GOMEZ HUERTAS

ESTUDIO DE DETALLE

SECCION *D-D*  
ESCALA 1:200