

colegio oficial de r...
delegación de s...


Este Proyecto requiere el trámite establecido en el art. 40-2 de la Ley del Suelo (L. 1946/1076).

23 DIC. 1990 24246

FASE I

DILIGENCIA.- La pongo para hacer proyecto que consta de 6 folios y de 8 *inicialmente* por el Ayuntamiento Pleno en sesión celebrada el día 6 de *Febrero* de 1.994

Arona, a 25 de *Febrero* de 1.994
El Secretario,

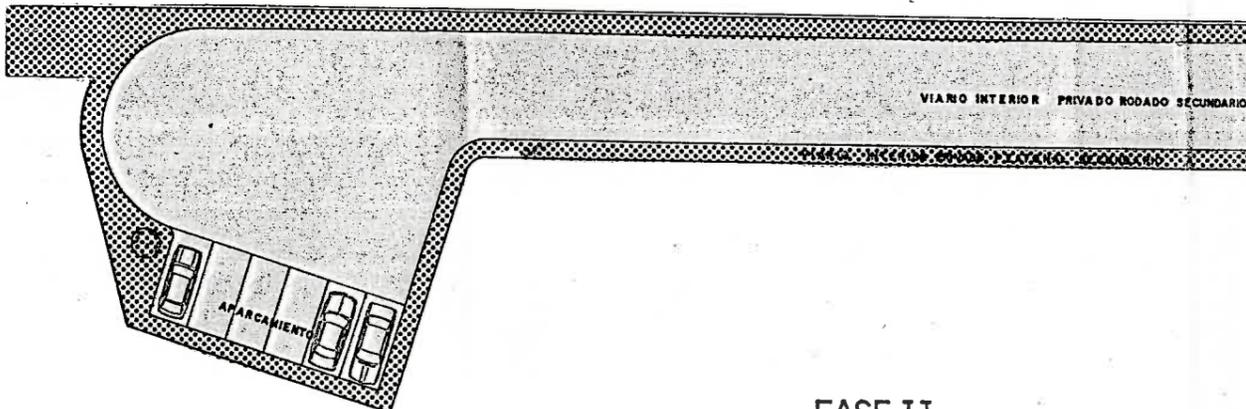

FASE II


DILIGENCIA.- La pongo para hacer constar que el presente proyecto que consta de 6 *folios* y de 8 planos, fue aprobado *definitivamente* por el Ayuntamiento Pleno en sesión celebrada el día 26 de *Septiembre* de 1.994

Arona, a 14 de *Octubre* de 1.994
El Secretario,




Este Proyecto requiere el trámite establecido en el art. 40-2 de la Ley del Suelo (L. 1946/1076).

3 DIC. 1990 24246

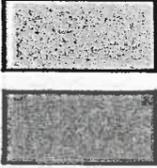

VIARIO INTERIOR PRIVADO RODADO SECUNDARIO

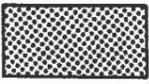

VIARIO INTERIOR PRIVADO PEATONAL SECUNDARIO



VIARIO PUBLICO PRIMARIO RODADO



VIARIO PUBLICO PRIMARIO PEATONAL

ESCALA 1:400