


DILIGENCIA.- La pongo para hacer constar que el presente proyecto que consta de 12 folios y de 5 planos, fué aprobado oficialmente por el Ayuntamiento Pleno en sesión celebrada el día 21 de Mayo de 1.8002

Arona, a 5 de Abril de 1.8002




DILIGENCIA.- La pongo para hacer constar que el presente proyecto que consta de 12 folios y de 5 planos, fué aprobado oficialmente por el Ayuntamiento Pleno en sesión celebrada el día 11 de diciembre de 1.8001

Arona, a 14 de enero de 1.8002

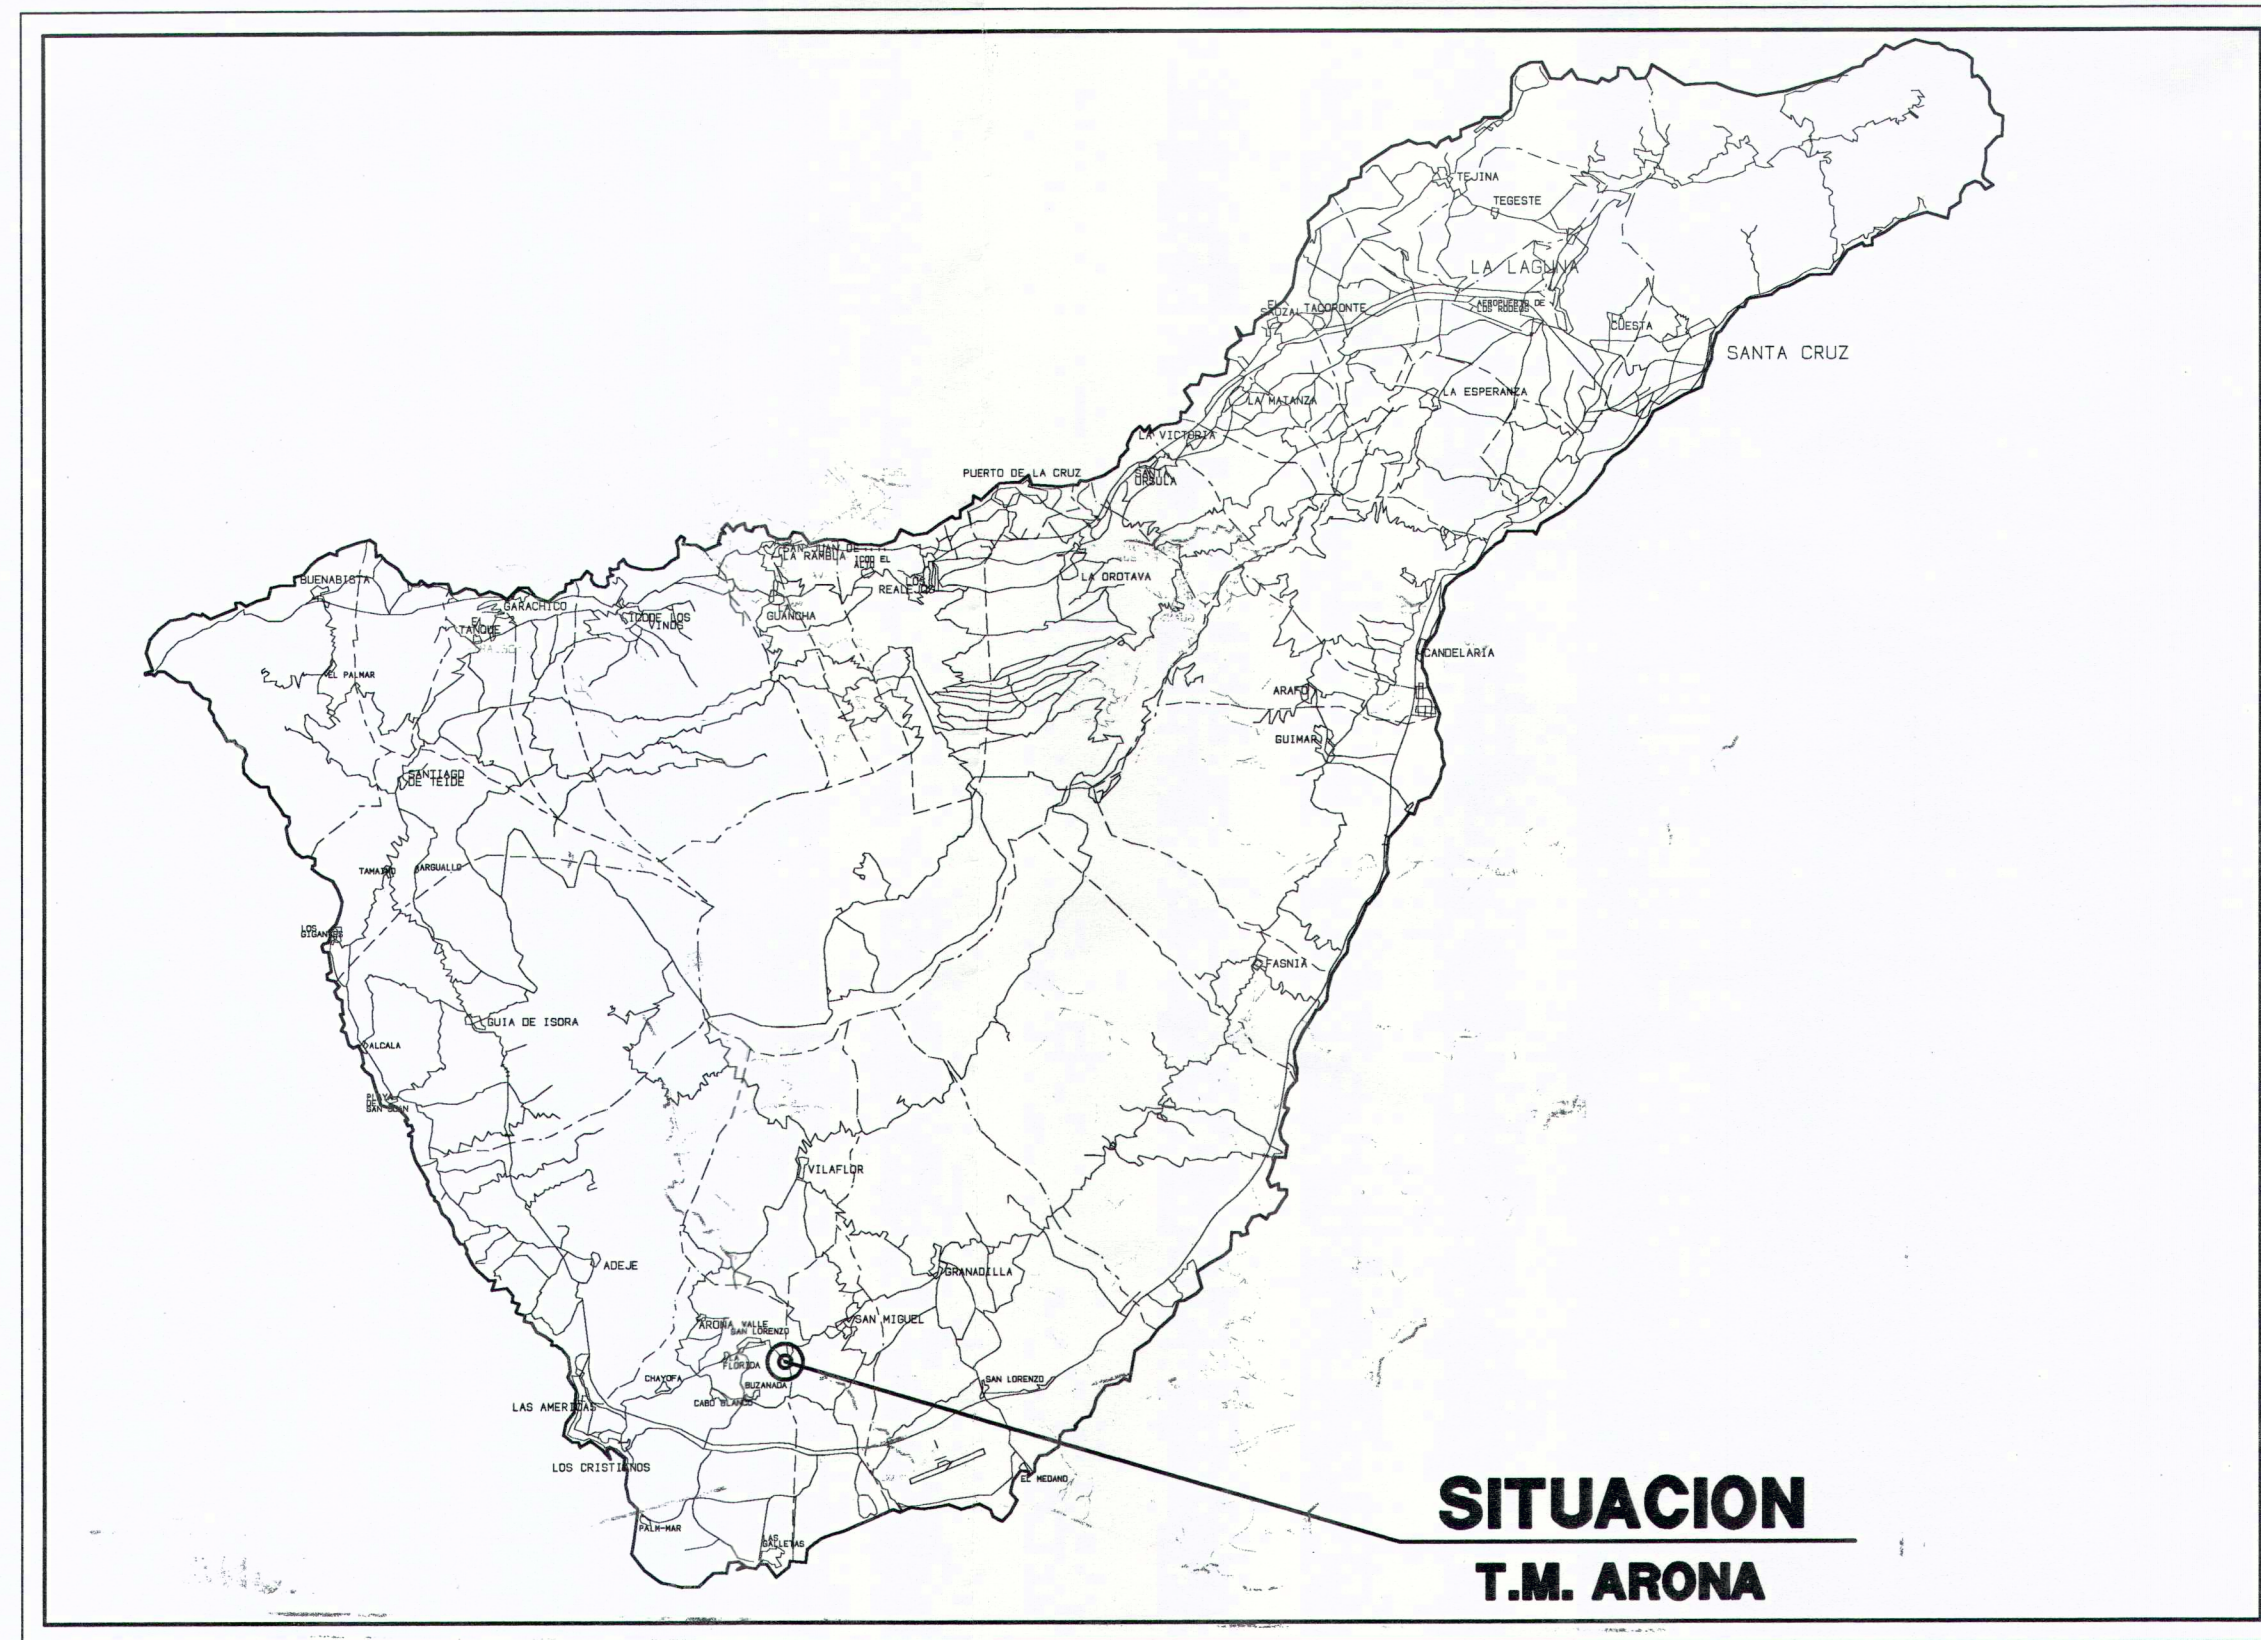

SITUACION EN LA ISLA

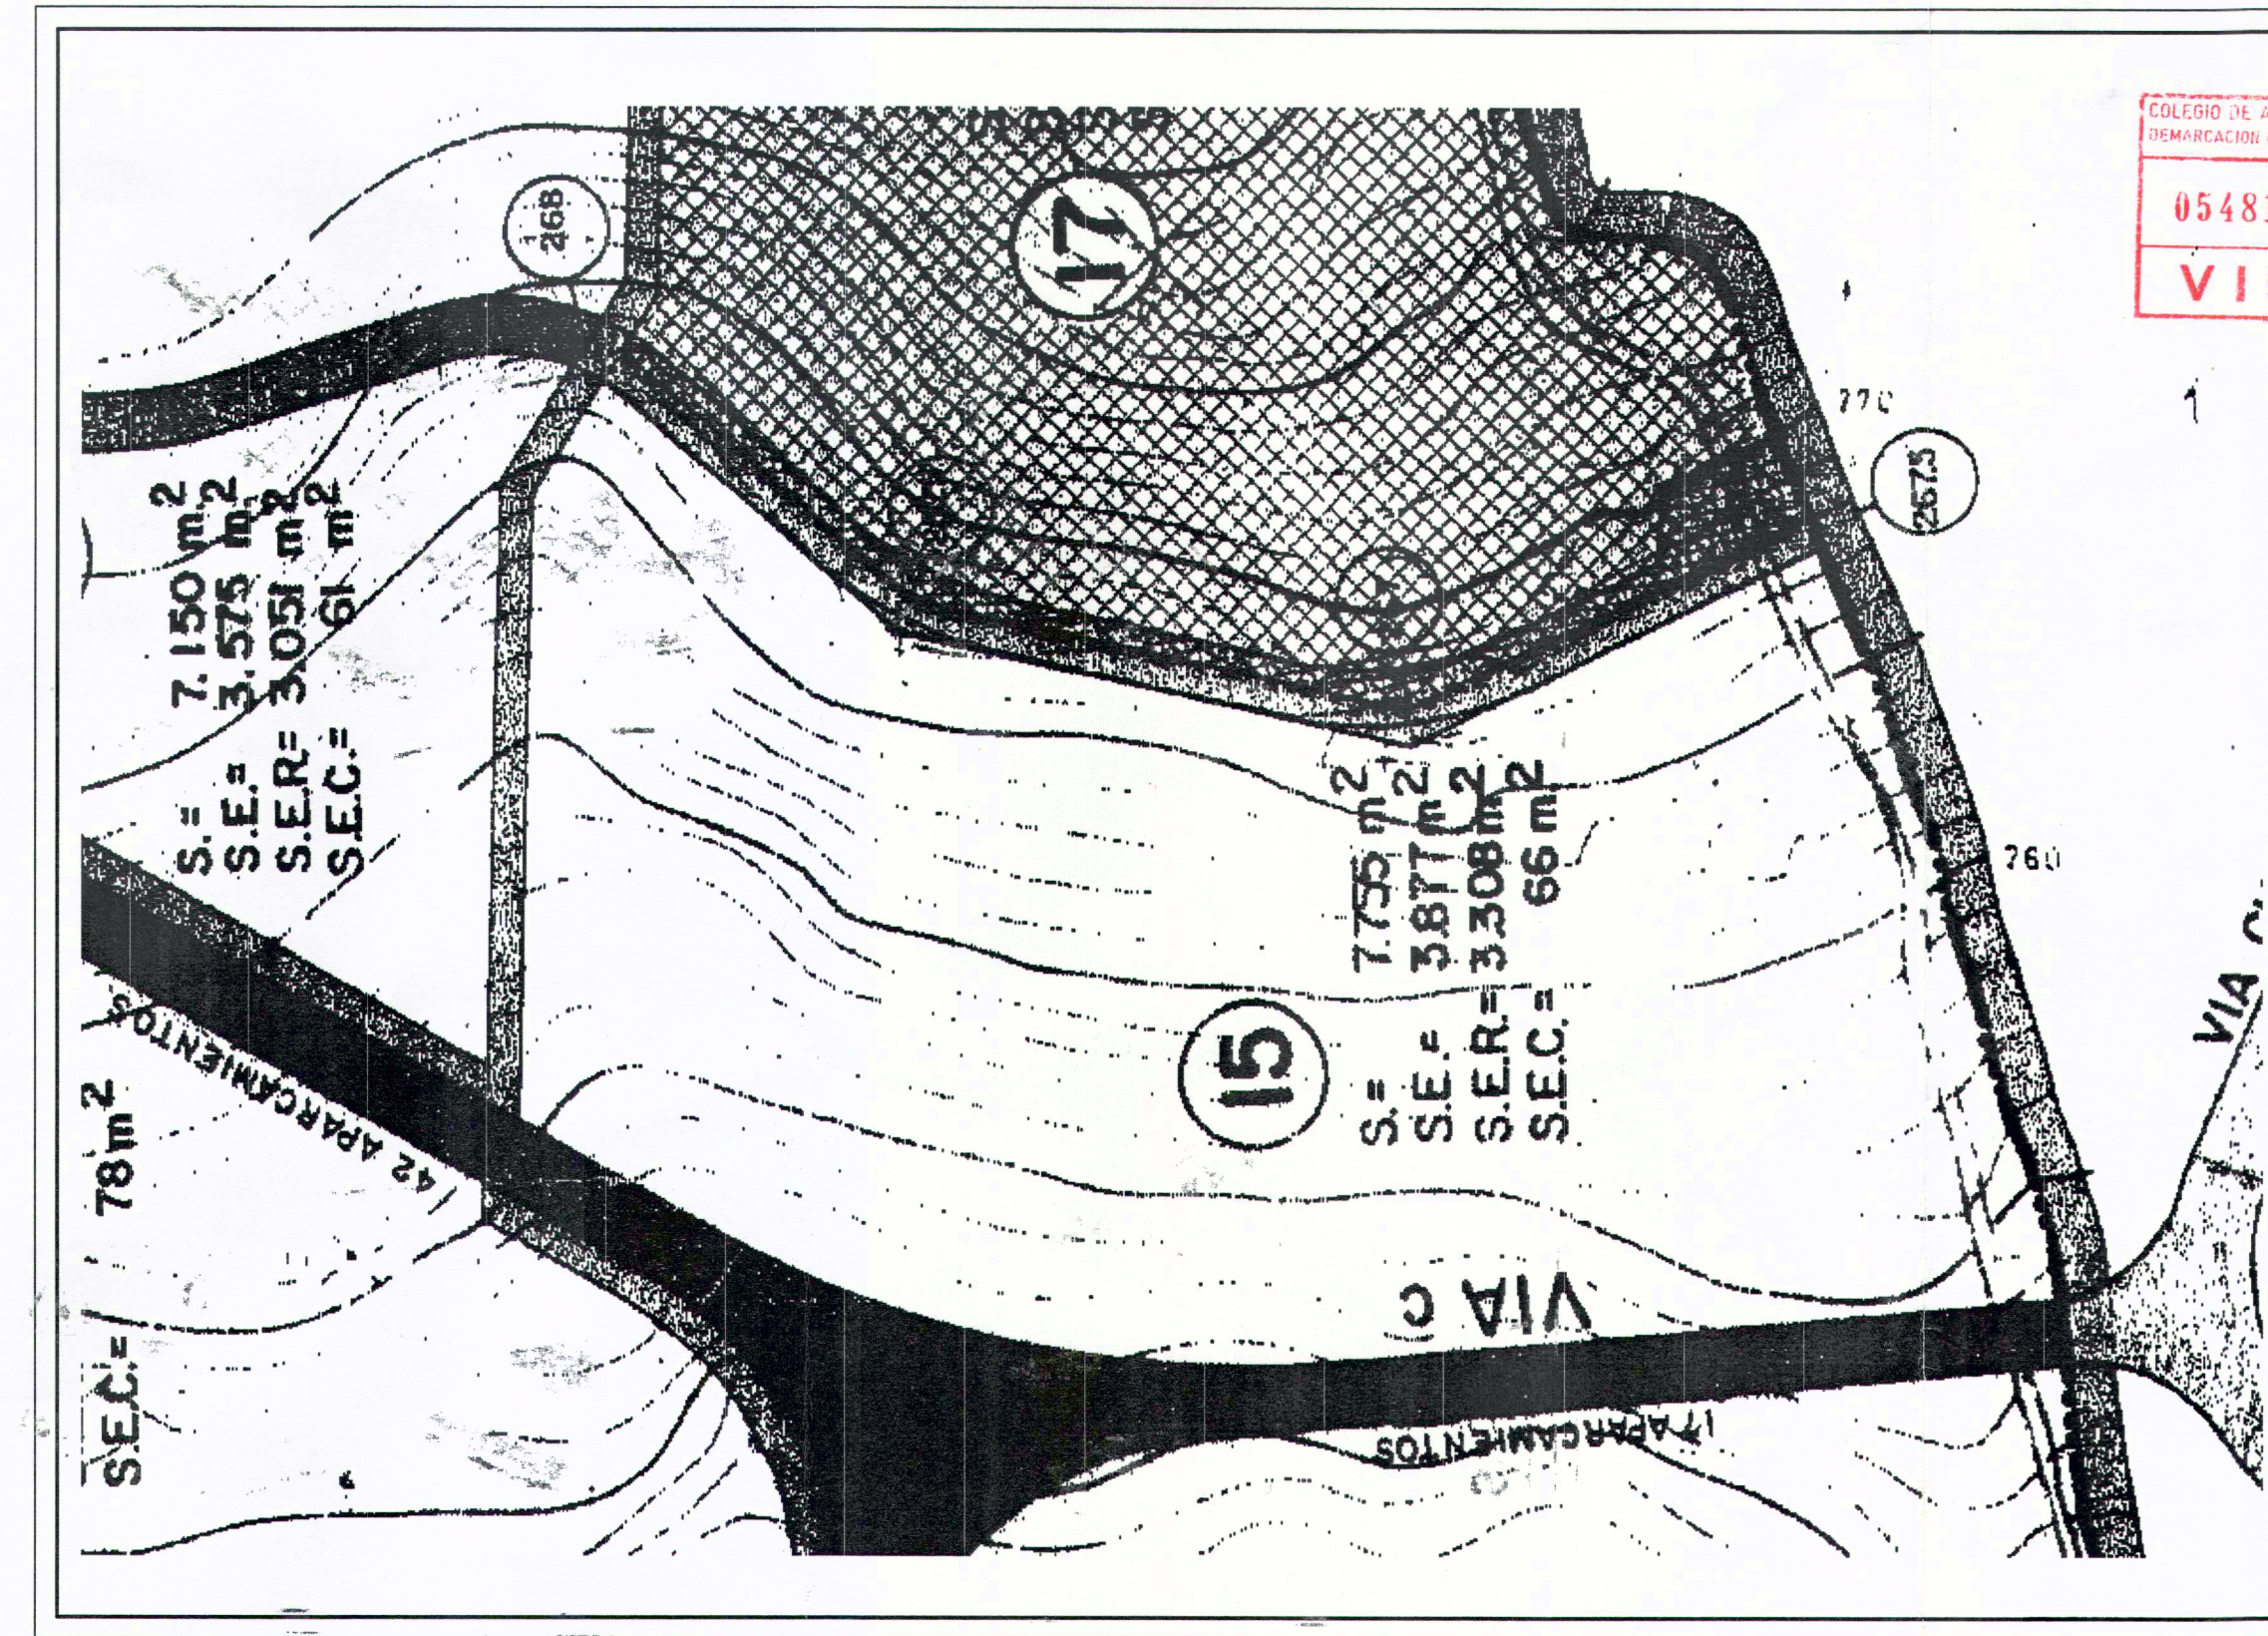

SITUACION EN LA ZONA

EL PRESENTE DOCUMENTO ES COPIA DE SU ORIGINAL DEL QUE ES AUTOR EL ARQUITECTO D. TEOTIMO RODRIGUEZ HERMOSO. SU UTILIZACION TOTAL O PARCIAL, ASÍ COMO CUALQUIER REPRODUCCION O CESION A TERCEROS, REQUERIRÁ LA PREVIA AUTORIZACION EXPRESA DE SU AUTOR, QUEDANDO EN TODO CASO PROHIBIDA CUALQUIER MODIFICACION UNILATERAL DE LA MISMA.

3960

PROYECTO: ESTUDIO DE DETALLE

PARCELA N° 15
P.P. TINGUAFAYA

SITUACION:
PARCELA N° 15
P.P. TINGUAFAYA
T.M. ARONA

PROMOTOR:
PEZ AGUMAR S.L.
Y OTROS.

PLANO:


SITUACION

FECHA:
09/2001

ESCALA:
- : -

N°
1

TEOTIMO RODRIGUEZ HERMOSO
ARQUITECTO

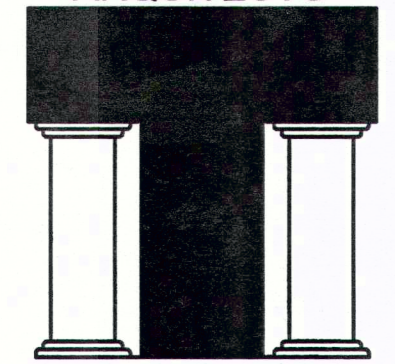

ROHER
ESTUDIO
ARQUITECTURA Y URBANISMO

RAMBLA DE PULIDO N°72 - S/C DE TENERIFE
TELEFONO: 27-94-12/16 FAX: 28-41-55