

DILIGENCIA.- La pongo para hacer constar que el presente proyecto que consta de 12 folios y de 5 planos, fué aprobado inicialmente por el Ayuntamiento Pleno en sesión celebrada el día 14 de diciembre de 1.991.

Arona, a 14 de enero de 1.992



DILIGENCIA.- La pongo para hacer constar que el presente proyecto que consta de 12 folios y de 5 planos, fué aprobado inicialmente por el Ayuntamiento Pleno en sesión celebrada el día 27 de marzo de 1.992.

Arona, a 27 de marzo de 1.992



COLEGIO DE ARQUITECTOS DE CANARIAS  
DEMARCACION DE TENERIFE-SANCRISTÓBAL-HERNANDEZ  
054815 14.SEP.01  
**VISADO**

PROYECTO: ESTUDIO DE DETALLE

## PARCELA N° 15 P.P. TINGUAFAYA

SITUACION:  
PARCELA N° 15  
P.P. TINGUAFAYA  
T.M. ARONA

PROMOTOR:  
PEZ AGUMAR S.L.  
Y OTROS.

PLANO:

### DETERMINACIONES DEL ESTUDIO DE DETALLE SECCIONES ESQUEMATICAS


FECHA: 09/2001 ESCALA: 1:250 N° **4**

TEOTIMO RODRIGUEZ HERMOSO  
ARQUITECTO




**ROHER**  
ESTUDIO  
ARQUITECTURA Y URBANISMO

RAMBLA DE PULIDO N°72 - S/C DE TENERIFE  
TELÉFONO: 27-94-12/16 FAX: 28-41-55

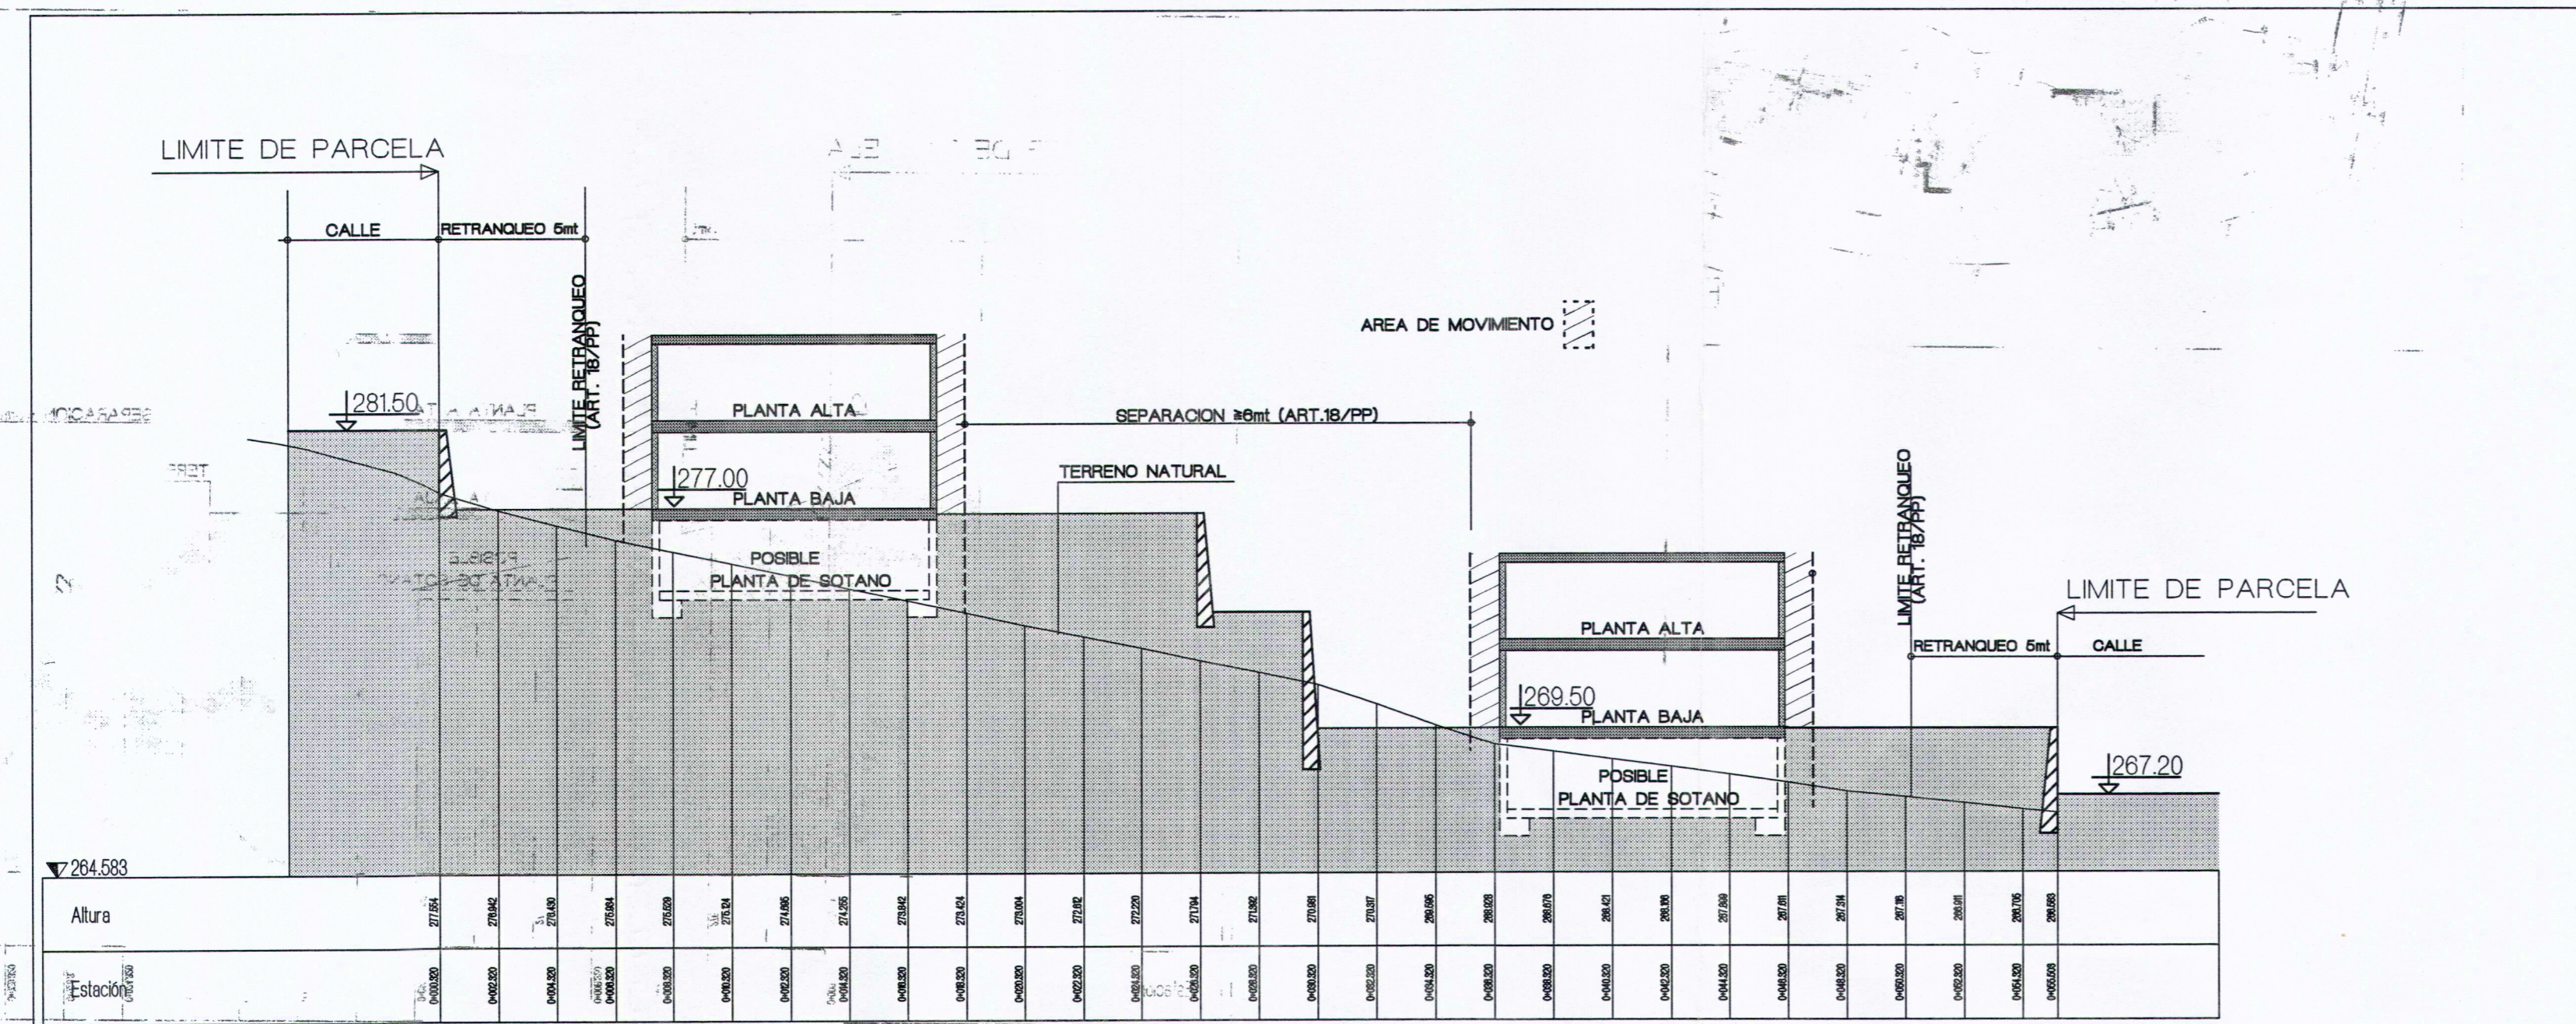

PERFIL 1

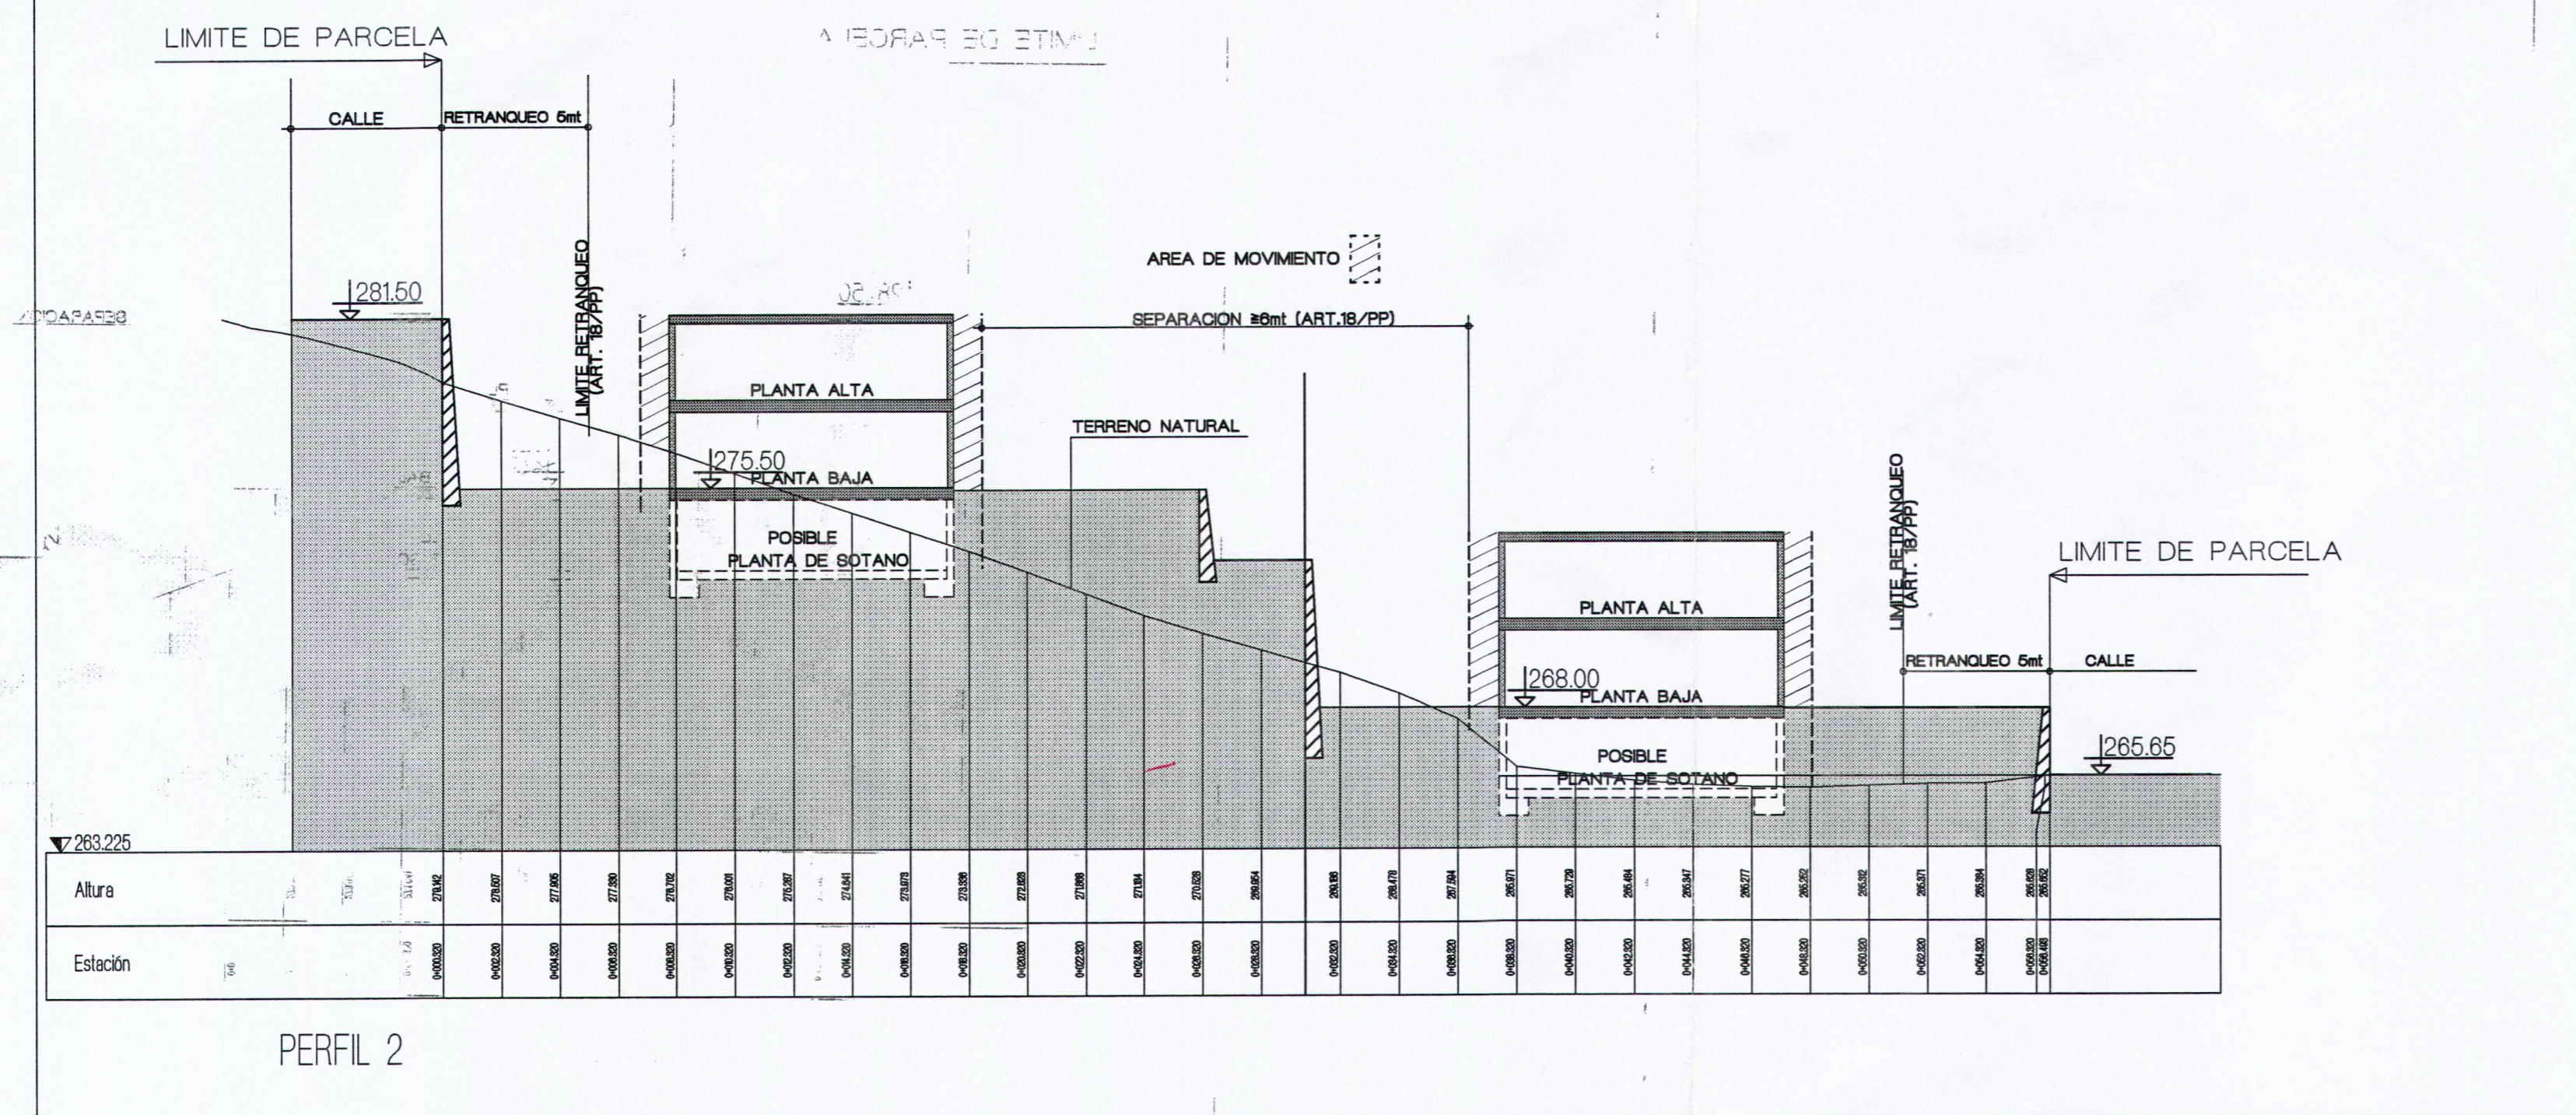

PERFIL 2

EL PRESENTE DOCUMENTO ES COPIA DE SU ORIGINAL DEL QUE ES AUTOR EL ARQUITECTO D. TEOTIMO RODRIGUEZ HERMOSO. SU UTILIZACION TOTAL O PARCIAL, ASI COMO CUALQUIER REPRODUCCION O CESION A TERCEROS, REQUERRA LA PREVIA AUTORIZACION EXPRESA DE SU AUTOR, QUEDANDO EN TODO CASO PROHIBIDA CUALQUIER MODIFICACION UNILATERAL DE LA MISMA.