



# SITUACION

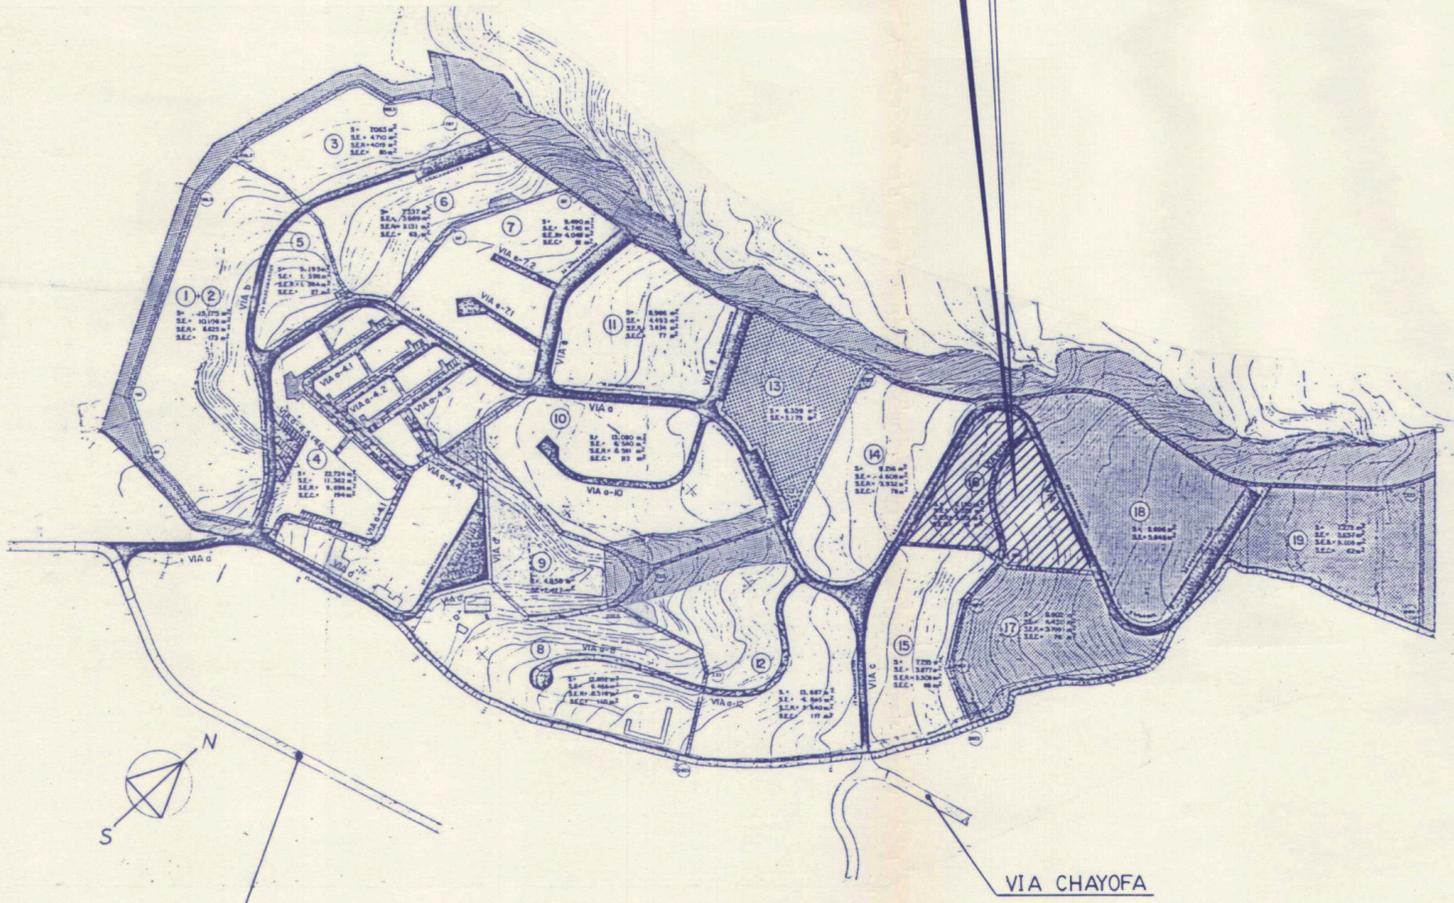

CARRETERA LOS CRISTIANOS-LA CAMELLA

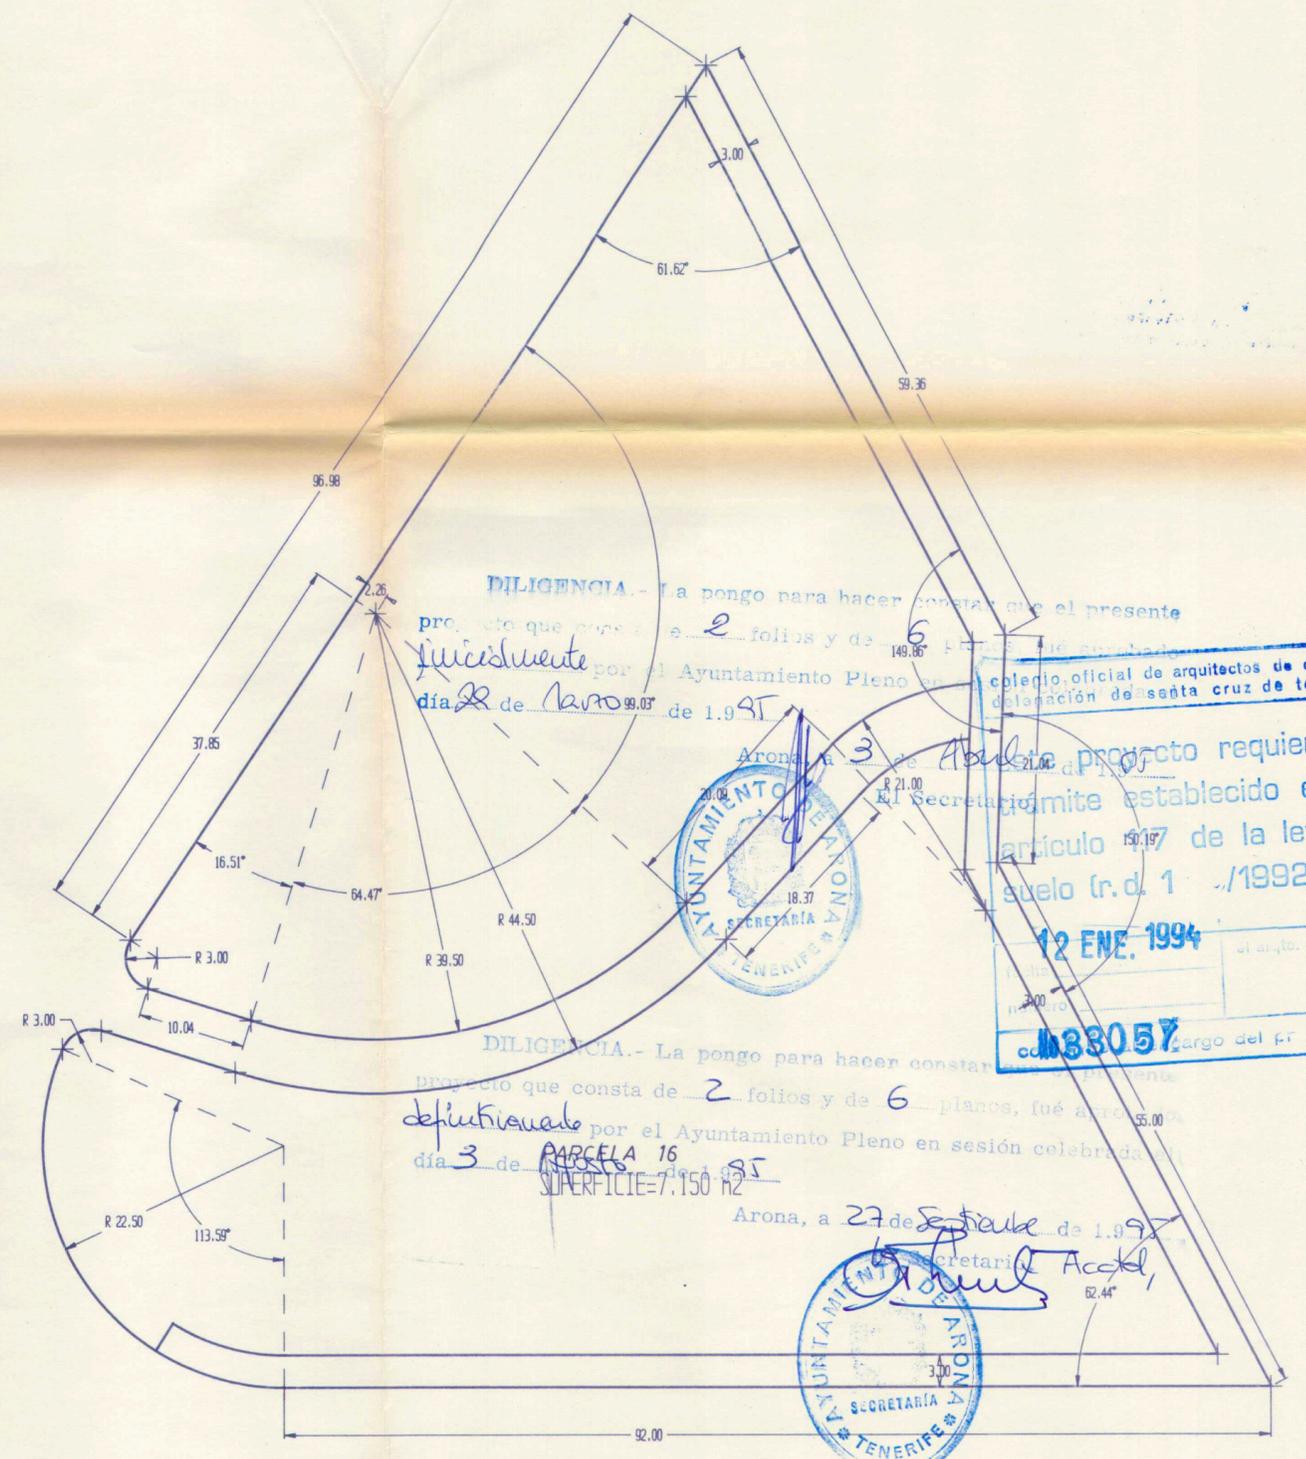

EMPLAZAMIENTO E: 1/500

DILIGENCIA.- La pongo para hacer constar que el presente proyecto que consta de 2 folios y de 6 planos, fué aprobado definitivamente por el Ayuntamiento Pleno en sesión celebrada el día 22 de Mayo de 1995.



DILIGENCIA.- La pongo para hacer constar que el presente proyecto que consta de 2 folios y de 6 planos, fué aprobado definitivamente por el Ayuntamiento Pleno en sesión celebrada el día 3 de Septiembre de 1995.



colegio oficial de arquitectos de canarias  
delegación de santa cruz de tenerife

Este proyecto requiere el cumplimiento del límite establecido en el artículo 157 de la ley del suelo (r.d. 1/1992)

12 ENE. 1994

83057 cargo del propietario

PLANO N° <b>1.1</b>	PROYECTO: ESTUDIO DE DETALLE. <b>COMPLEJO CHAYOFA 28 UDS.</b>		
FECHA	Mayo-94	PROPIETARIO	GIGANSOL S.A
SUSTITUYE A		SITUACION	PLAN PARCIAL TINGUAFAYA
SUSTITUIDO POR		MUNICIPIO	ARONA
DIBUJO		PLANO: SITUACION Y EMPLAZAMIENTO	FIRMA: 
N-			
ARQUITECTO	DISFORM ARHITEC S.L.	OBSERVACIONES:	