





ALZADO 1

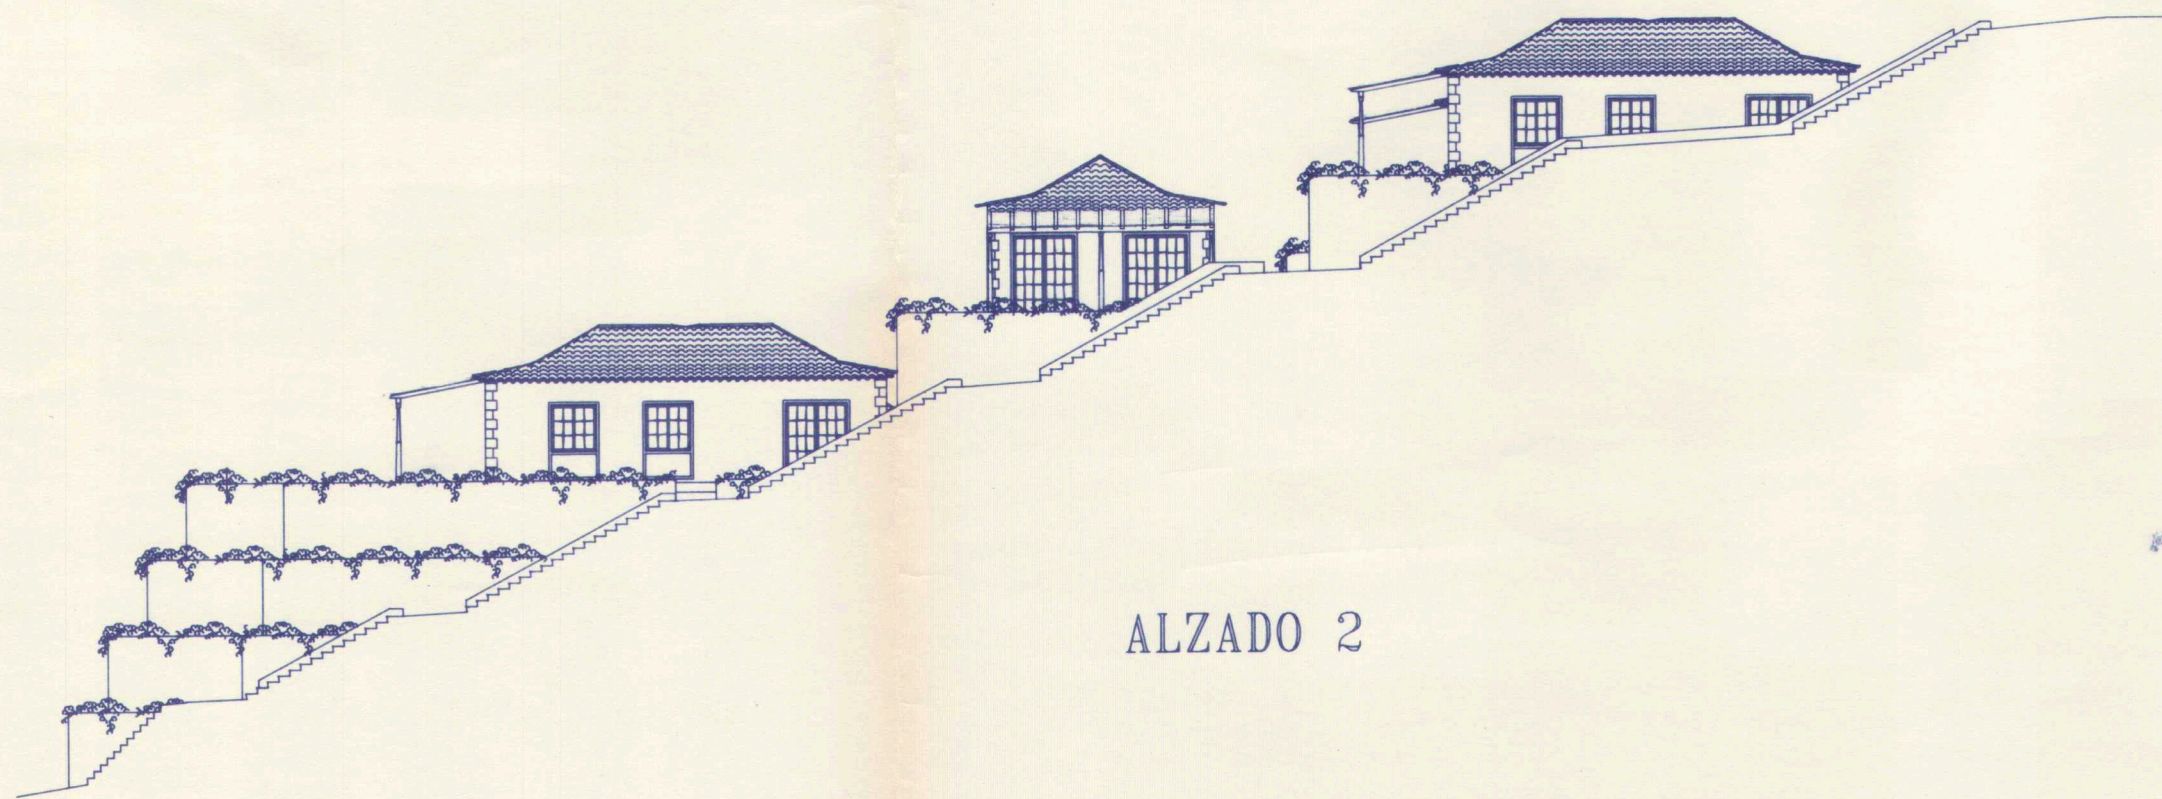

ALZADO 2

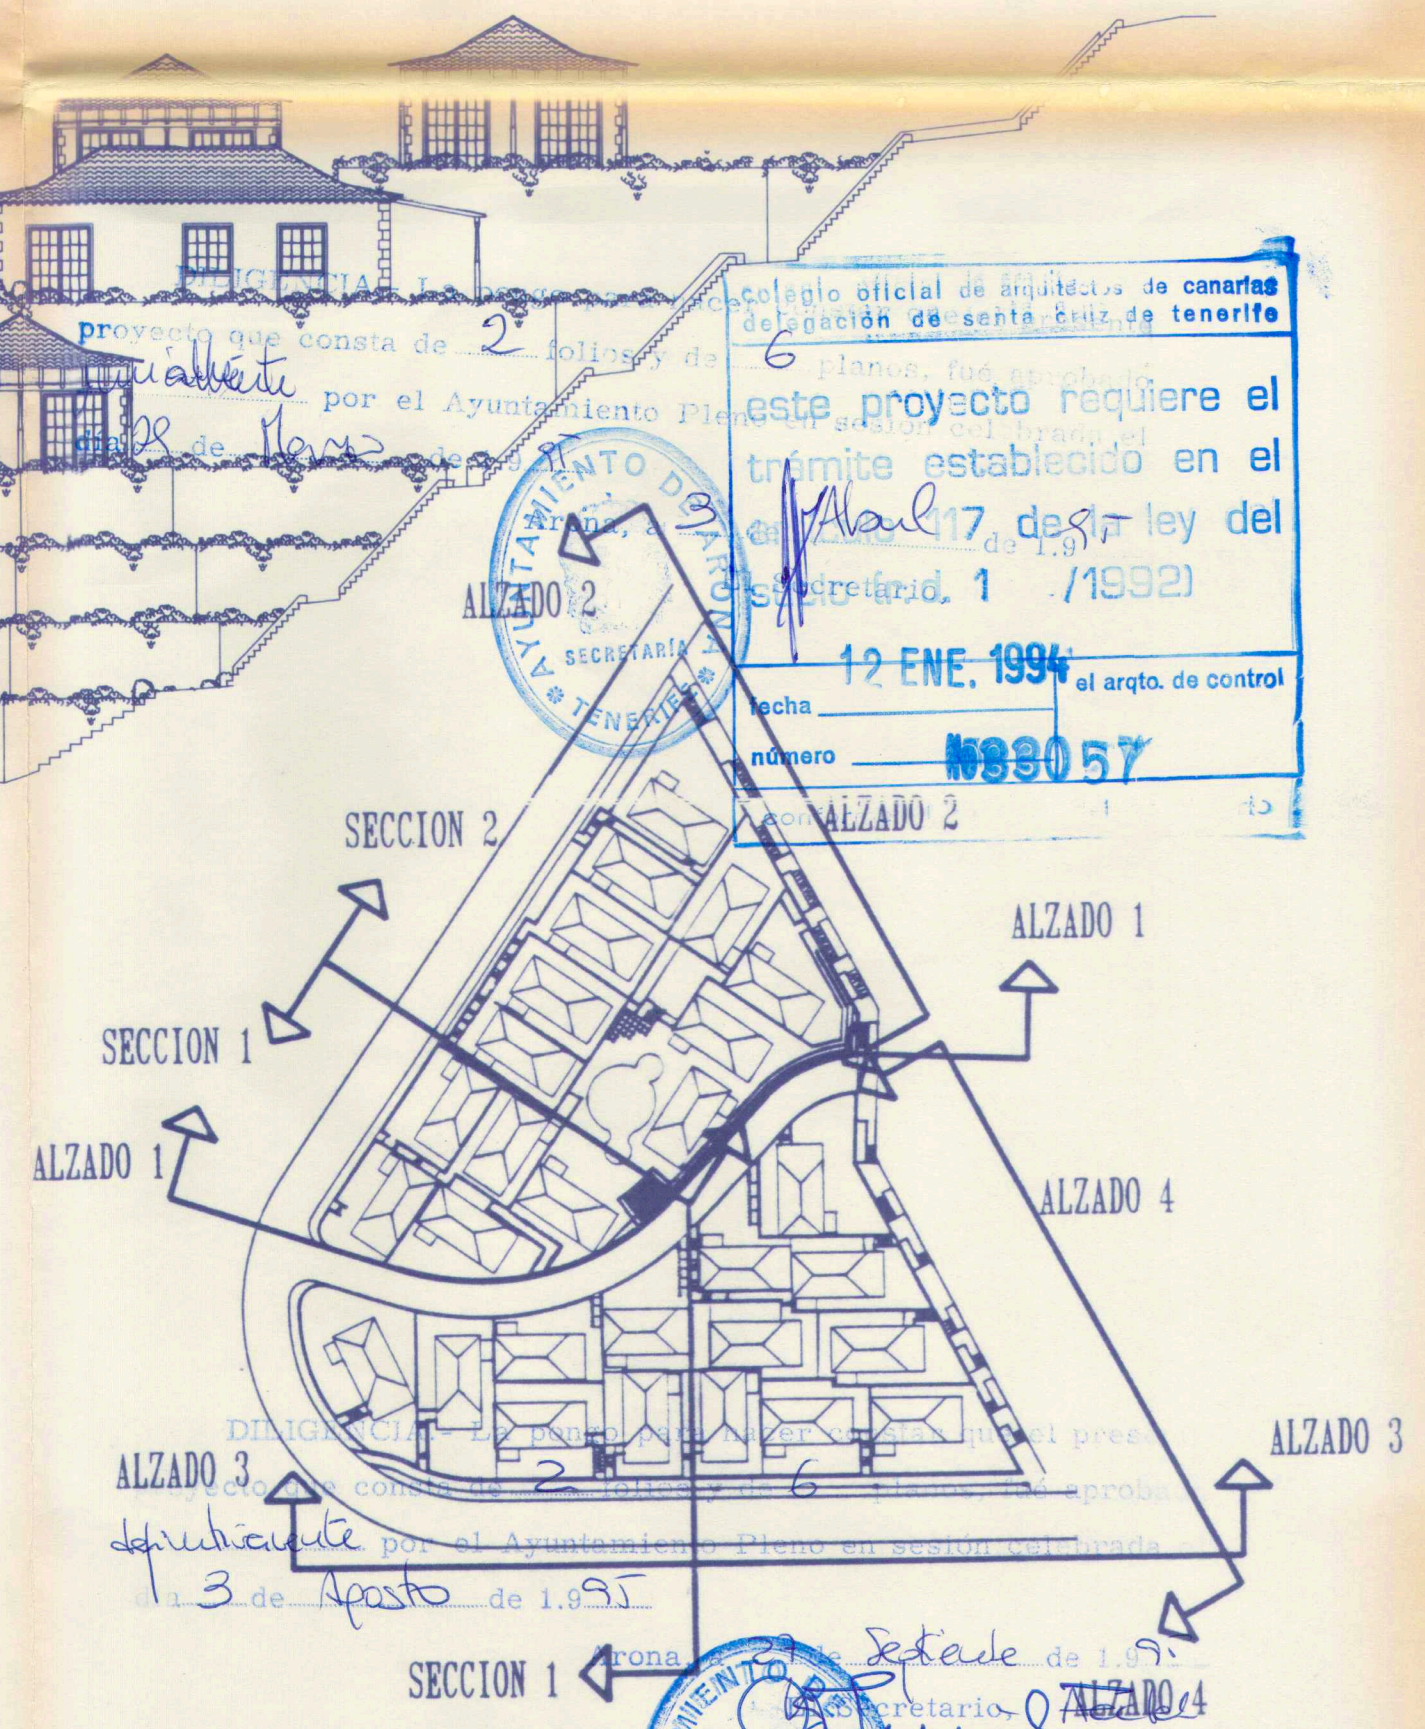

Colegio oficial de arquitectos de canarias
 delegación de santa cruz de tenerife
 proyecto que consta de 2 folios y de 6 planos. Fue aprobado
 por el Ayuntamiento Pleno en sesión celebrada el día 17 de agosto de 1994
 en el sector del brado el
 trámite establecido en el
 artículo 17 de la ley del
 secretario, 1 /1992)
 fecha 12 ENE. 1994 al arqto. de control
 número N33057
 con ALZADO 2

DINGRA CL...
 de 3 de Agosto de 1995
 SECCION 1
 ALZADO 4

PLANO N° 4	PROYECTO: ESTUDIO DE DETALLE COMPLEJO CHAYOFA 28 UDS.		
ESC. 1/200	PROPIETARIO	SIGANSOL S.A	
FECHA	JUNIO-94	SITUACION	PLAN PARCIAL TINGUAFAYA
SUSTITUYE A		MUNICIPIO	ARDNA
SUSTITUIDO POR		PLANO: ALZADOS	FIRMA:
DIBUJO			
N-			
ARQUITECTO	DISFORM ARQUITECTURA S.L.	OBSERVACIONES:	