


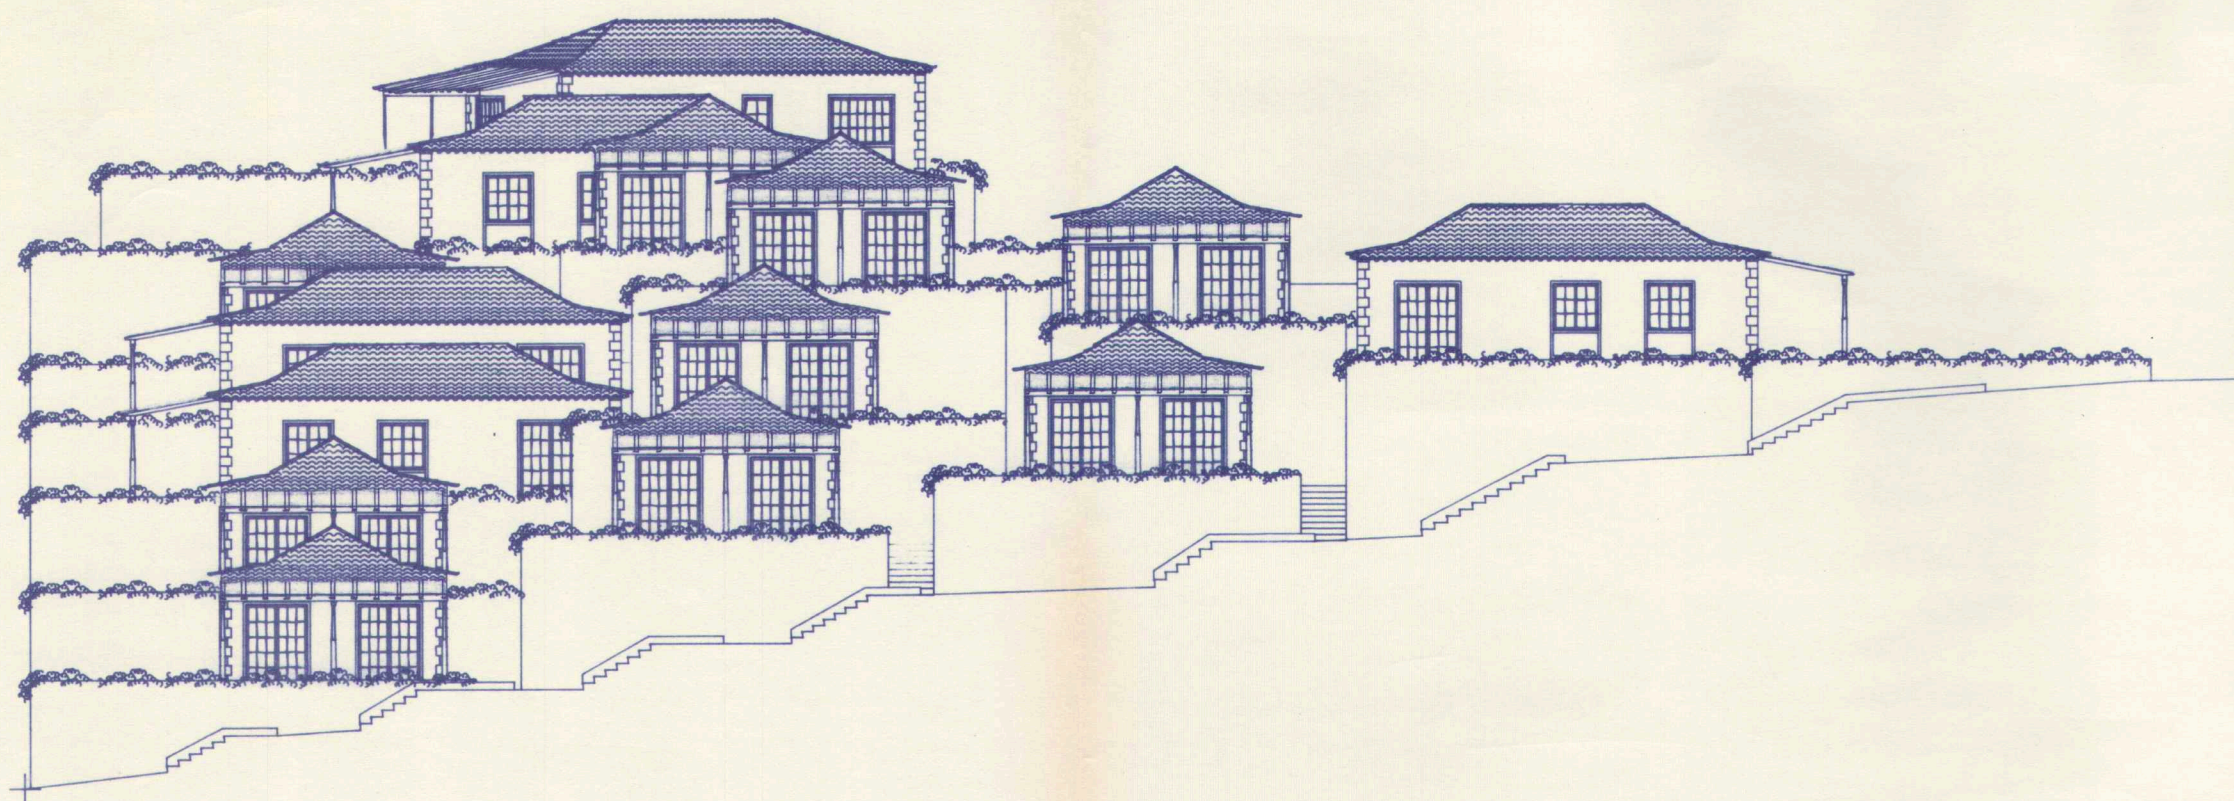

ALZADO 3



ALZADO 4

colegio oficial de arquitectos de canarias  
delegación de santa cruz de tenerife

este proyecto requiere el  
plazo establecido en el  
artículo 117 de la ley del  
ordenamiento urbanístico (L.O.U.)  
(R.D. 1/1992)

12 ENE. 1994

fecha

número **1033057**

conforme al encargo del propietario

SECCION 2 ALZADO 2

SECCION 1 ALZADO 1

ALZADO 4

ALZADO 3

ALZADO 1

DILIGENCIA: se ha pagado por el interesado el precio del presente proyecto que consta de 200.000 pesetas, fue aprobado y publicado por el Ayuntamiento de Arona en sesión celebrada el día 31 de mayo de 1994.

Arona, a 27 de Febrero de 1994

Secretario: *[Signature]*

SECCION 1 ALZADO 4

PLANO Nº <b>5</b>	PROYECTO: ESTUDIO DE DETALLE <b>COMPLEJO CHAYOFA 28 UDS.</b>		
ESC. 1/200	PROPIETARIO: NEGIGANSOL S.A.		
FECHA JUNIO-94	SITUACION	PLAN PARCIAL TINGUAFAYA	
SUSTITUYE A	MUNICIPIO	ARONA	
SUSTITUIDO POR	PLANO: ALZADOS		FIRMA: <i>[Signature]</i>
DIBUJO			
N-			
ARQUITECTO	DISFORM ARQUITECTURA S.L.	OBSERVACIONES:	