

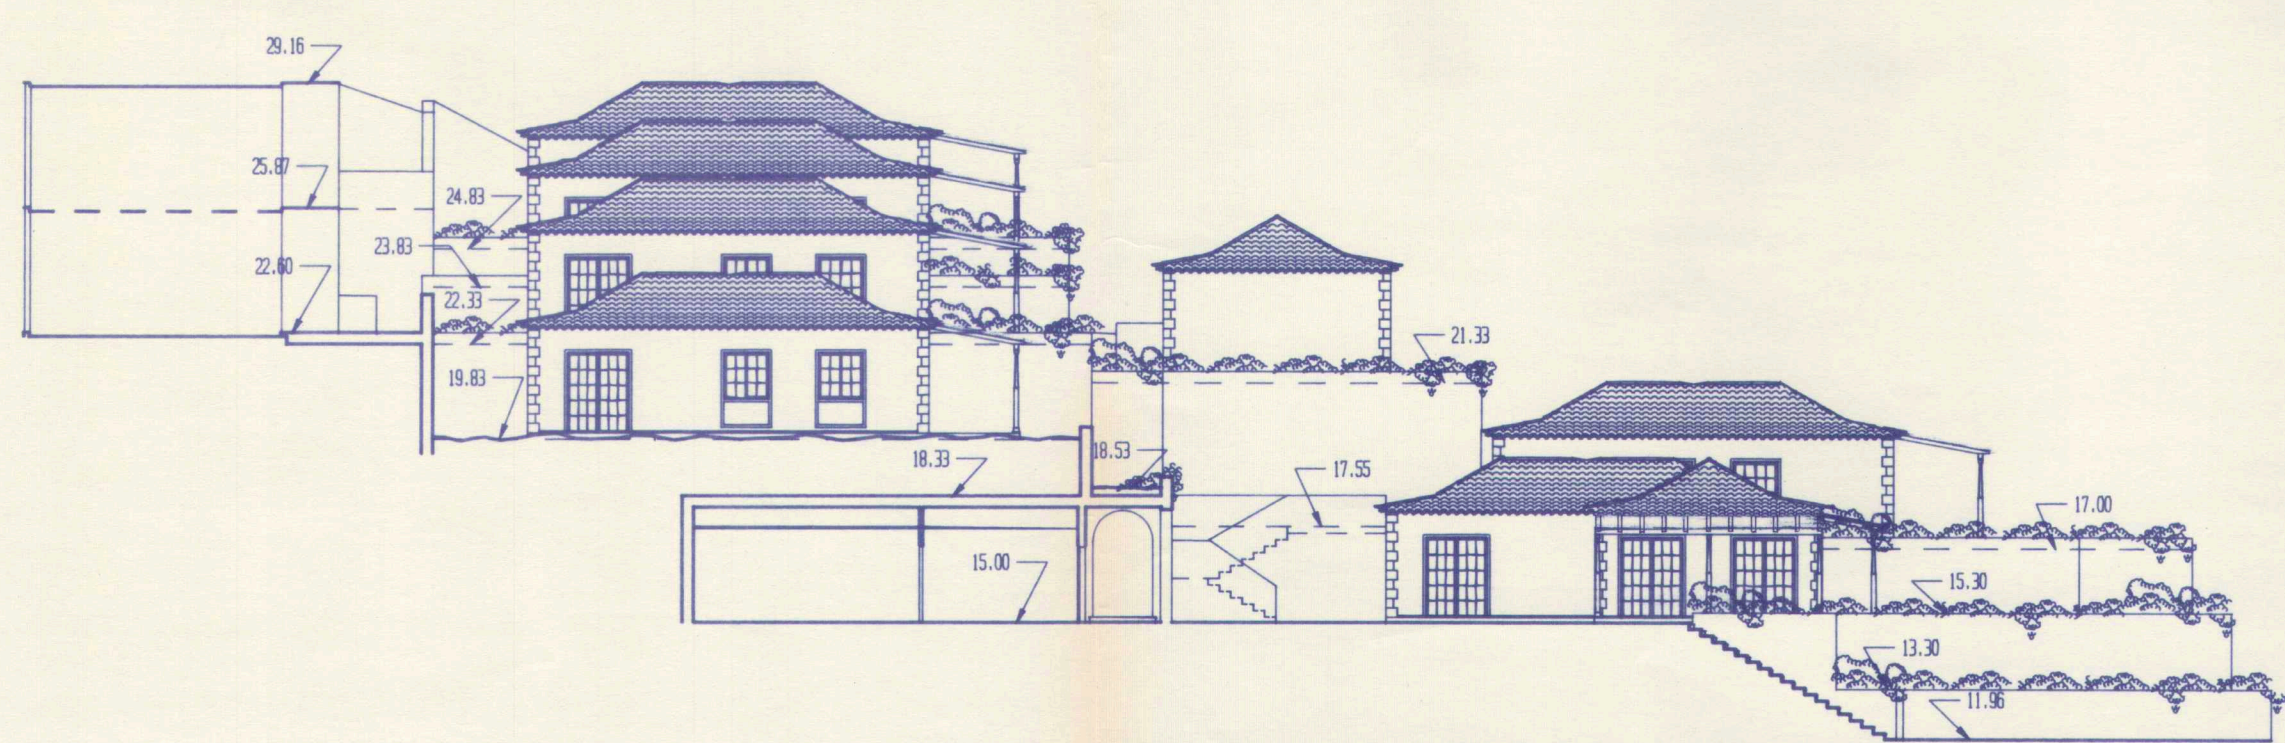


SECCION 1

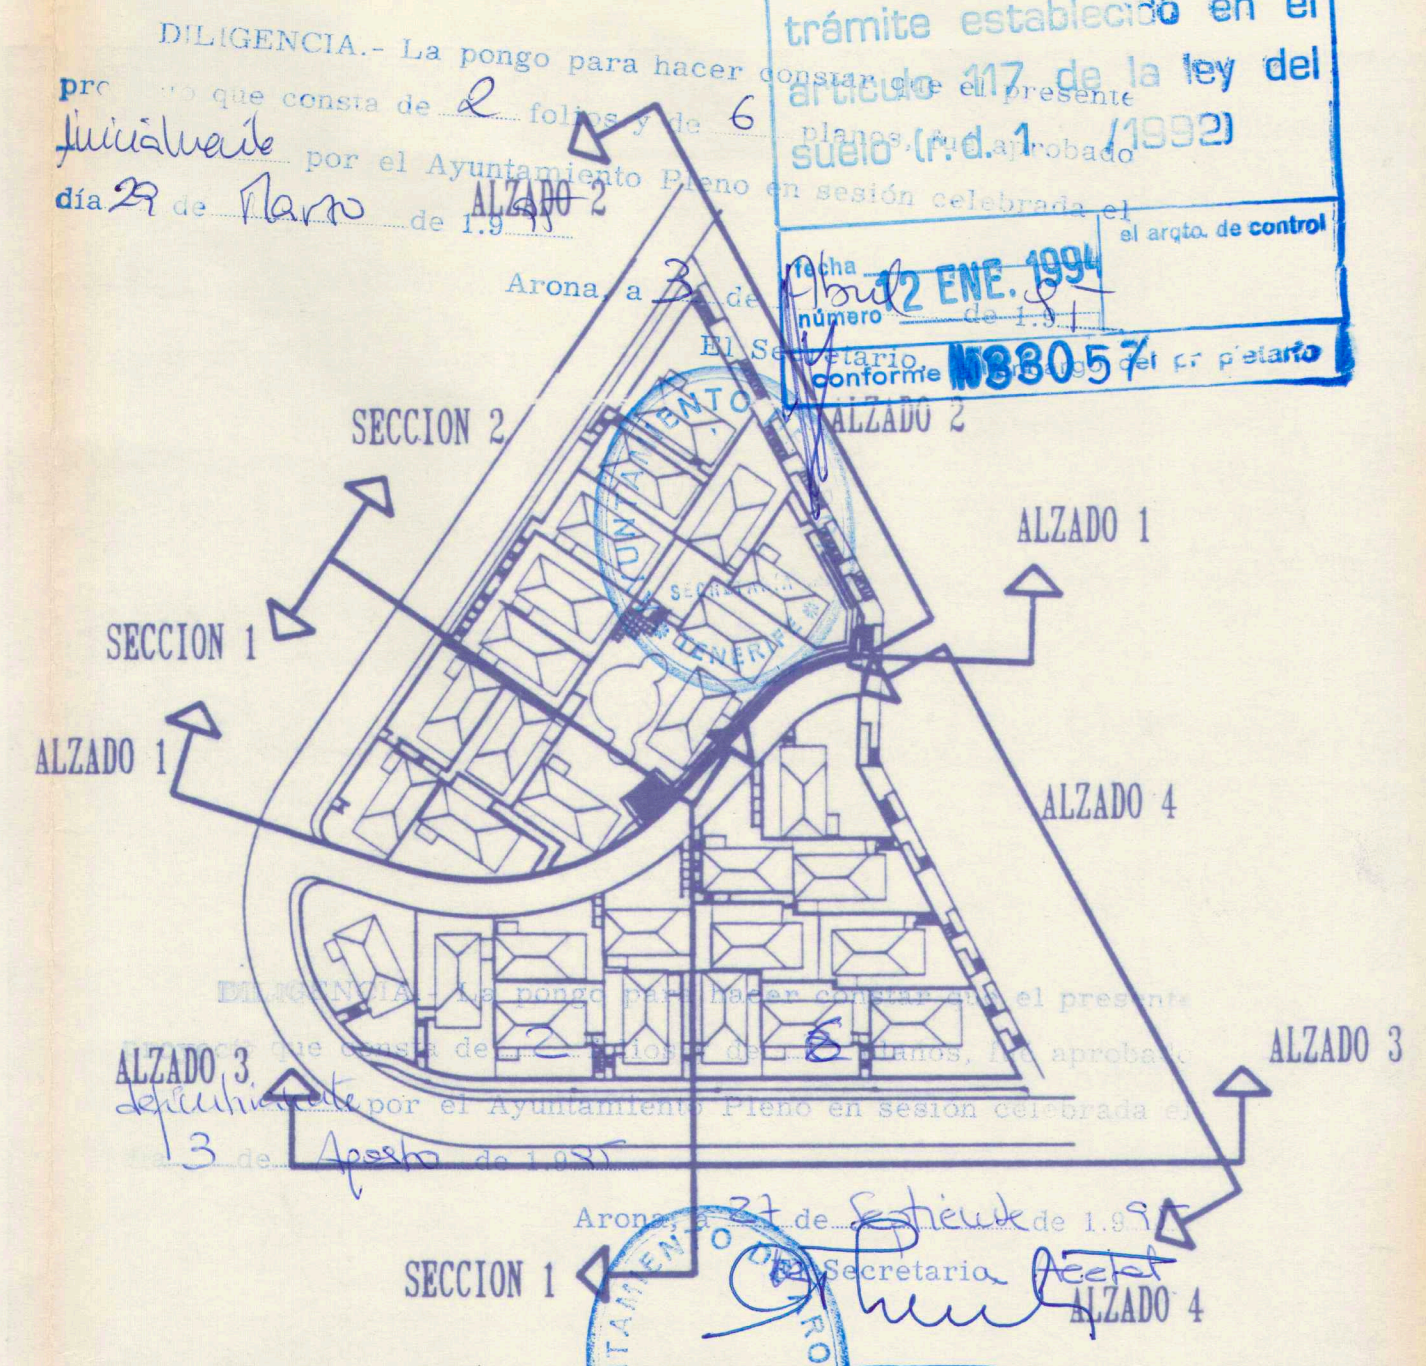

SECCION 2

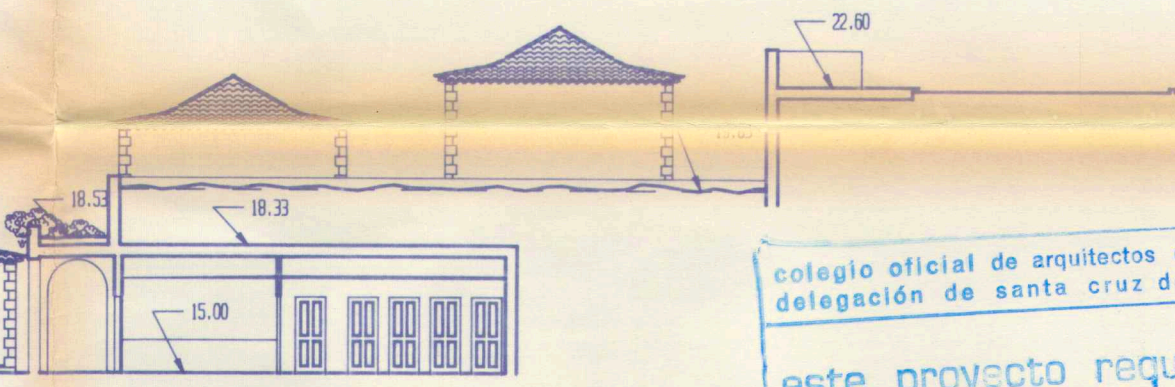

colegio oficial de arquitectos de canarias
delegación de santa cruz de tenerife

este proyecto requiere el
trámite establecido en el
artículo 417 de la ley del
suelo (rd. 1/1992)

fecha 2 ENE. 1994
número de 1.91
El Secretario conforme 188057 el propietario

DILIGENCIA.- La pongo para hacer constar que consta de 2 folios y de 6 dibujos por el Ayuntamiento Pleno en sesión celebrada el día 29 de Mayo de 1.993

DILIGENCIA.- La pongo para hacer constar que consta de 2 folios y de 6 dibujos por el Ayuntamiento Pleno en sesión celebrada el día 3 de Agosto de 1.993

PLANO N° 6	PROYECTO: ESTUDIO DE DETALLE COMPLEJO CHAYOFA 28 UDS.		
ESC. 1/200	PROPIETARIO	GIGANSOL S.A	
FECHA	JUNIO-94	SITUACION	PLAN PARCIAL TINGUAFAJA
SUSTITUYE A		MUNICIPIO	ARDNA
SUSTITUIDO POR		PLANO: SECCIONES	FIRMA:
DIBUJO			
N-			
ARQUITECTO	DISFORM ARQUITECTURA S.L.	OBSERVACIONES:	