


DILIGENCIA.- La pongo para nacer con la que el presente
proyecto que consta de 5 folios y de 5 planos, fue aprobado
inicialmente por el Comisión de Gobierno
Ayuntamiento Pleno en sesión celebrada el
día 18 de Octubre de X.X. 2002

Arona, a 28 de Octubre de X.X. 2002

El Secretario,

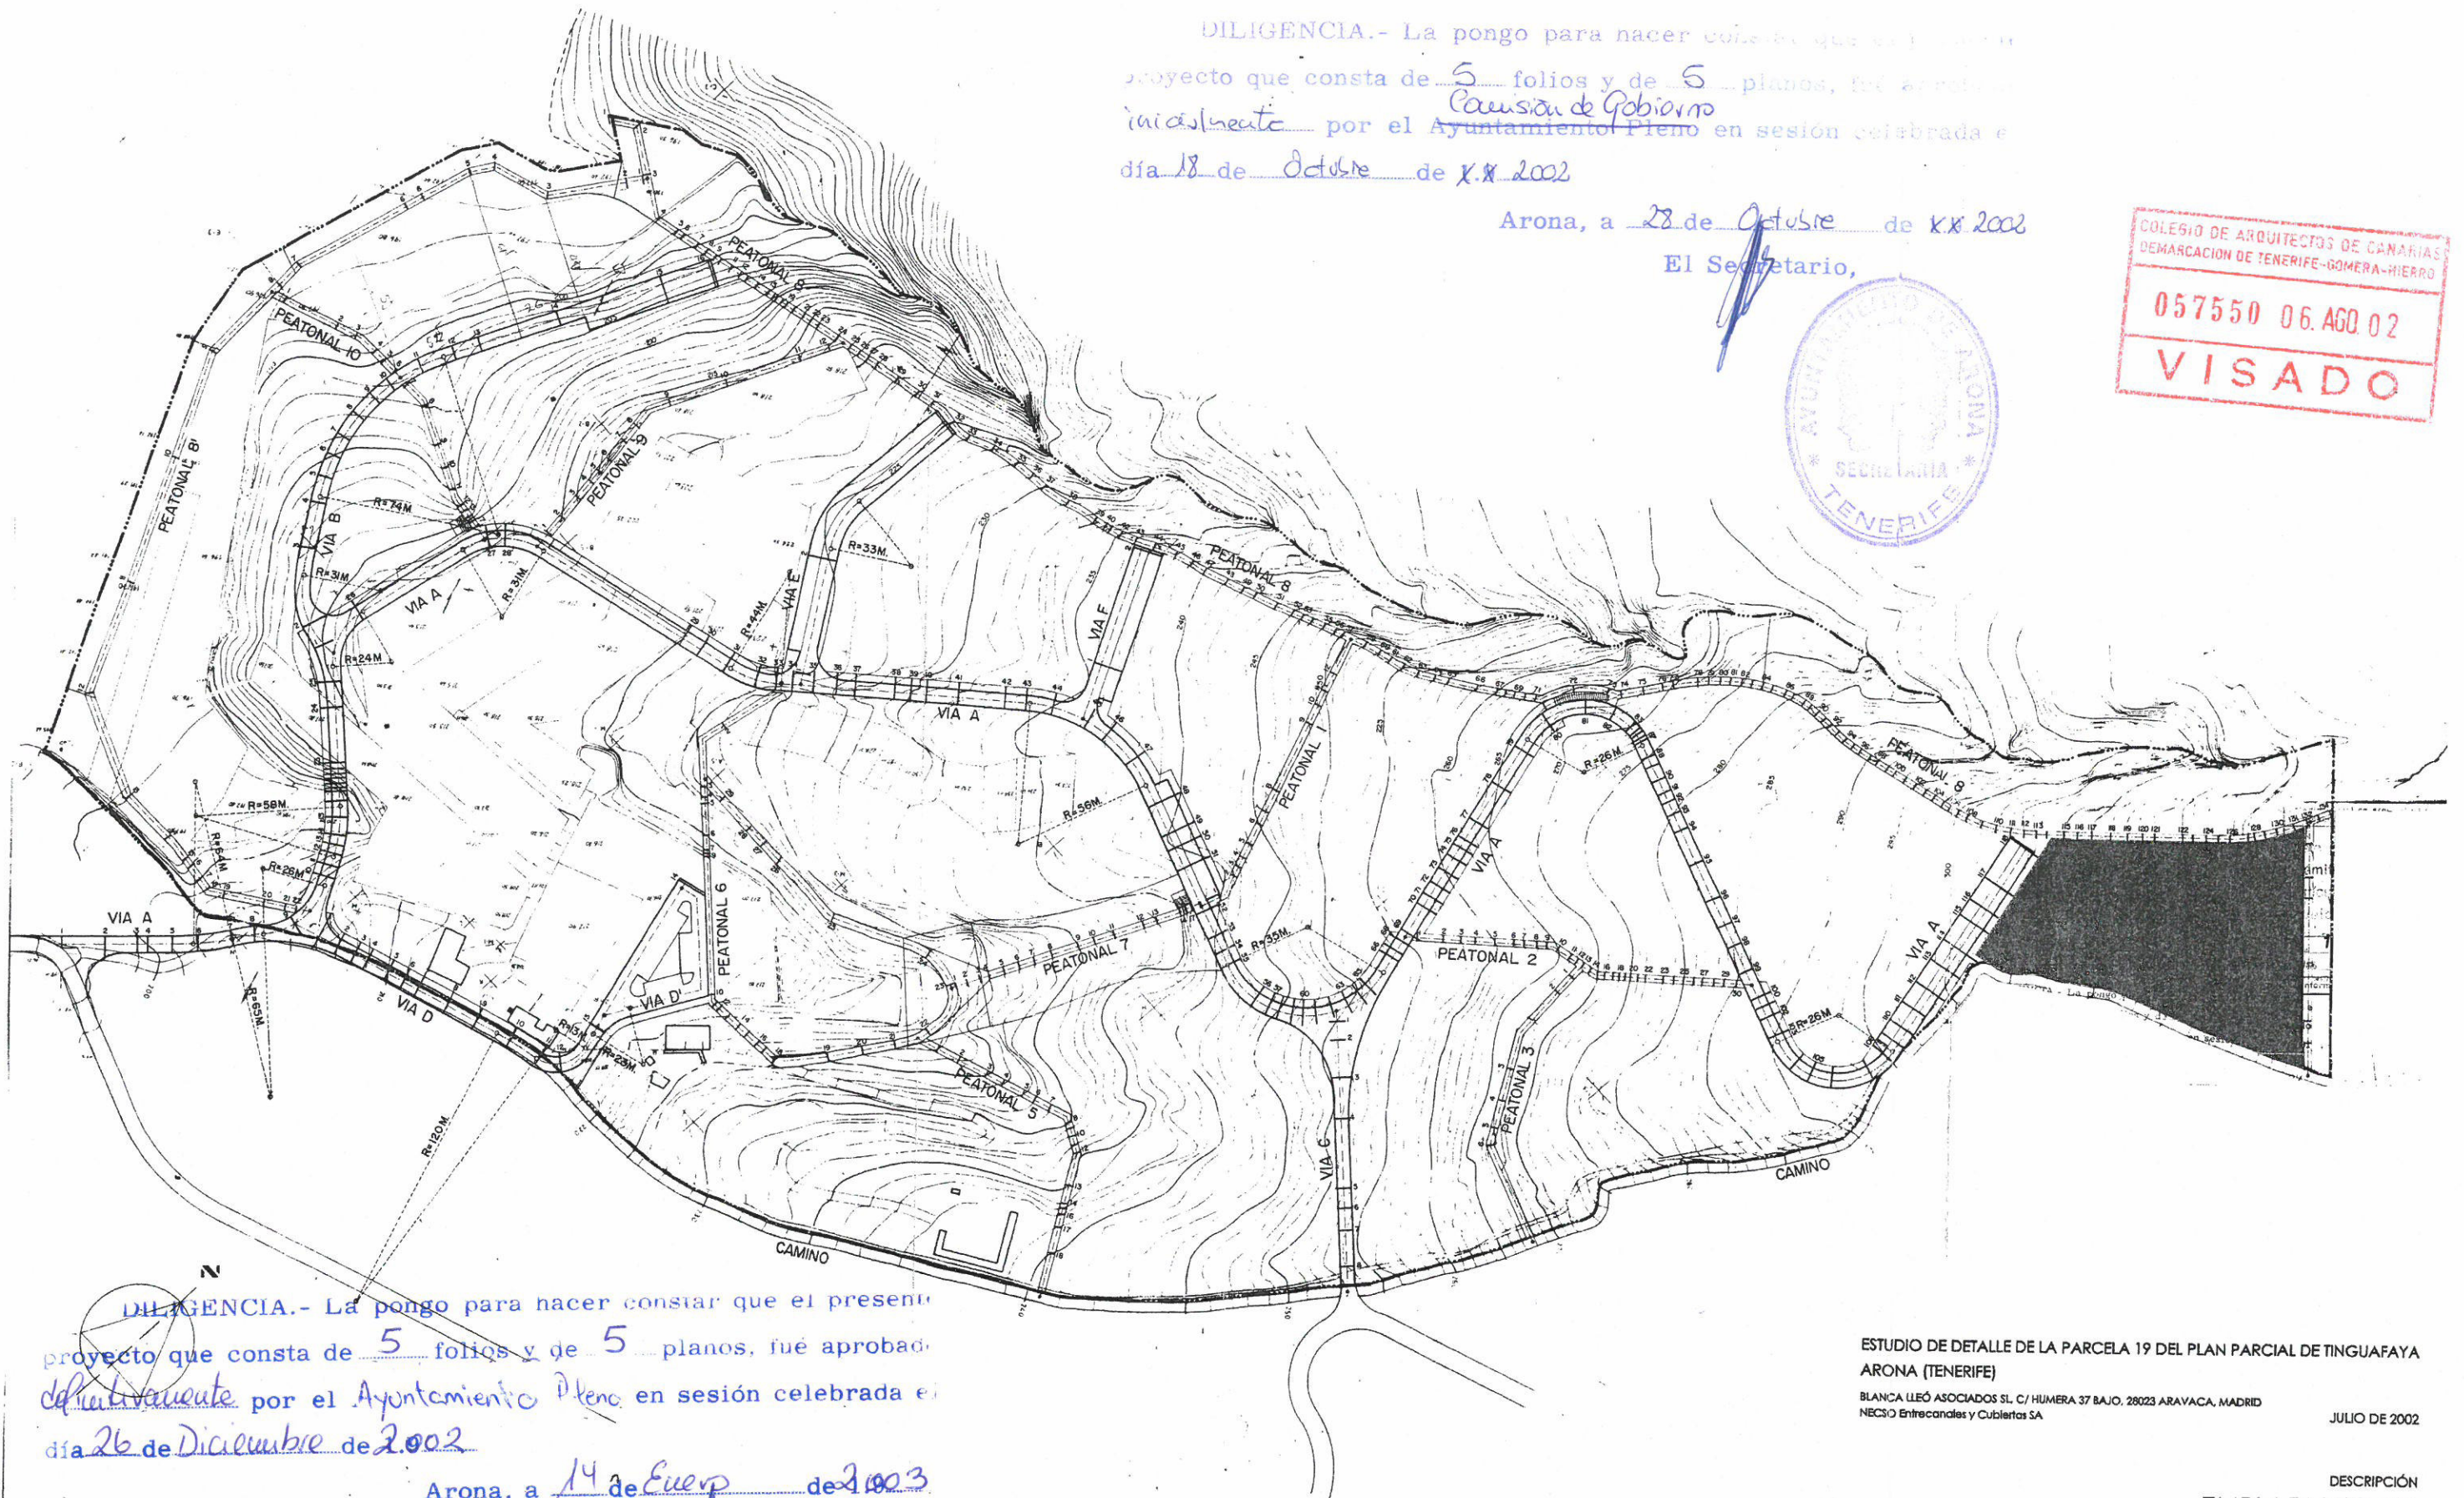

DILIGENCIA.- La pongo para hacer constar que el presente
proyecto que consta de 5 folios y de 5 planos, fue aprobado
definitivamente por el Ayuntamiento Pleno en sesión celebrada el
día 26 de Diciembre de 2002

Arona, a 14 de Enero de 2003

El Secretario,



ESTUDIO DE DETALLE DE LA PARCELA 19 DEL PLAN PARCIAL DE TINGUAFAYA
ARONA (TENERIFE)

BLANCA LLEÓ ASOCIADOS SL C/ HUMERA 37 BAJO, 28023 ARAVACA, MADRID
NECS/O Entrecanales y Cubiertas SA

JULIO DE 2002

02

DESCRIPCIÓN
EMPLAZAMIENTO

ESCALA
1/2.500