


DILIGENCIA.- La pongo para hacer constar que el presente proyecto que consta de 5 folios y de 5 planos, fue aprobado definitivamente por el Ayuntamiento Pleno en sesión celebrada el día 26 de Diciembre de 2002

Arona, a 14 de Enero de 2003

El Secretario,

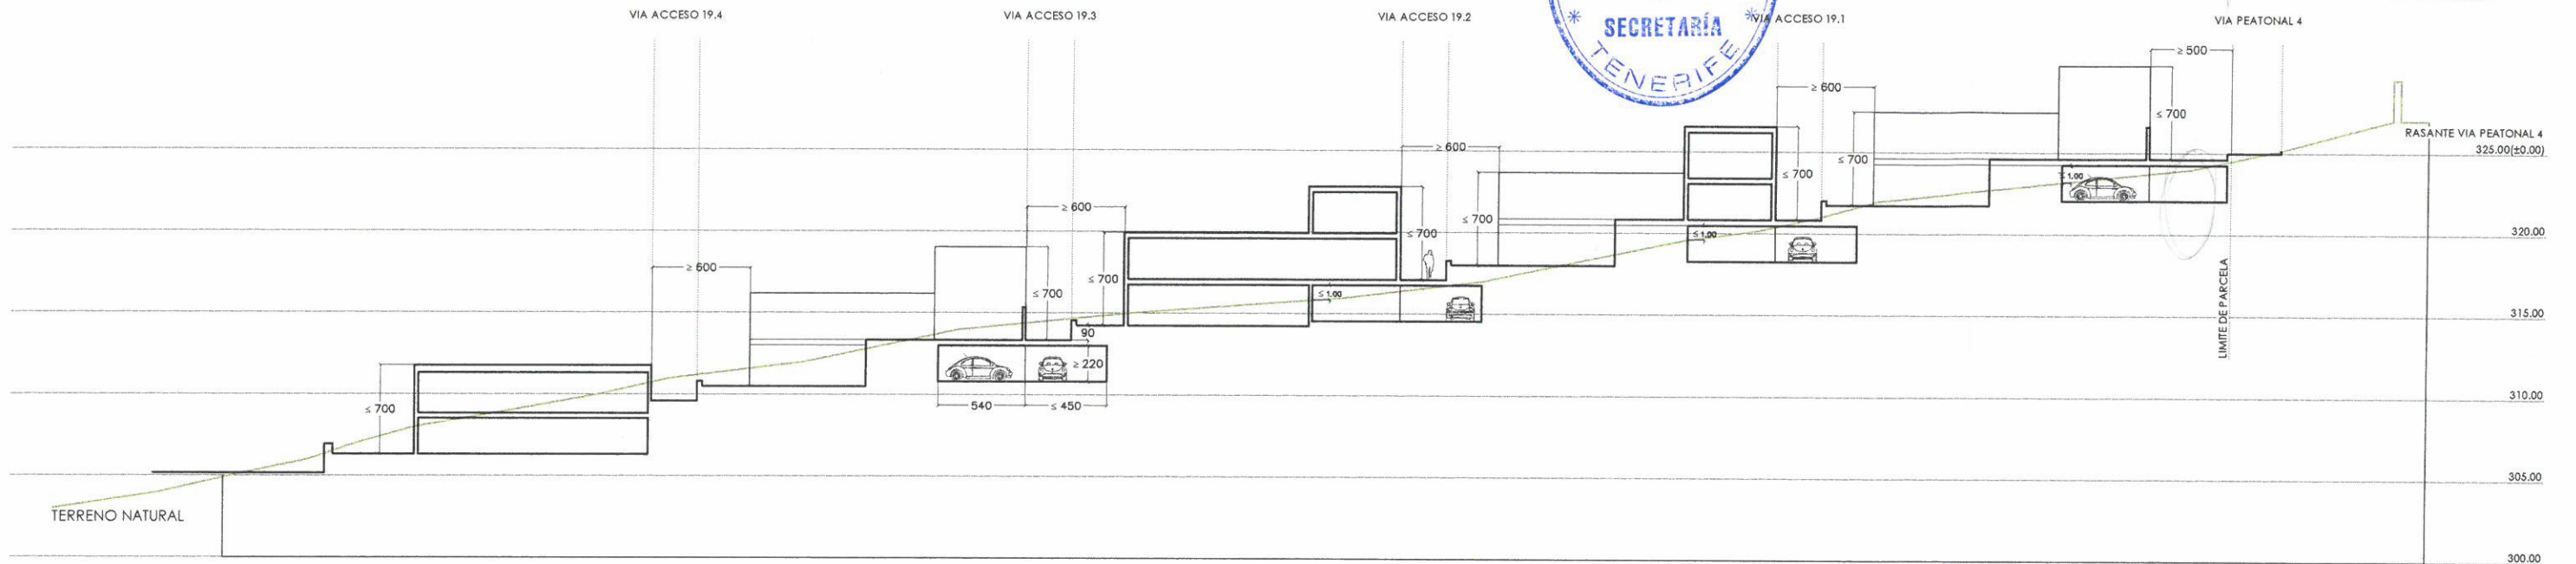


SECCION LONGITUDINAL

DILIGENCIA.- La pongo para hacer constar que el presente proyecto que consta de 5 folios y de 5 planos, fue aprobado inicialmente por el Ayuntamiento Pleno en sesión celebrada el día 18 de Octubre de 2002

Arona, a 28 de Octubre de 2002

El Secretario,

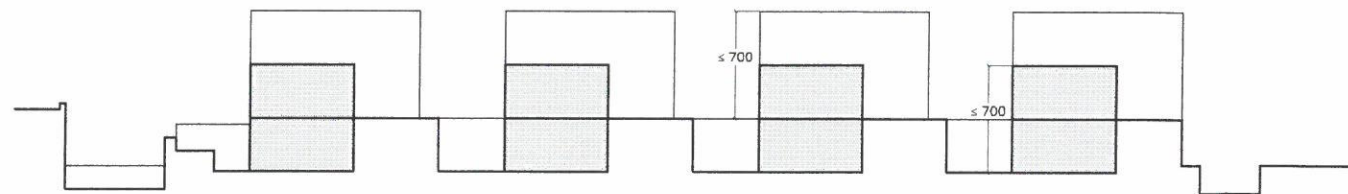

SECCION TRANSVERSAL

ESTUDIO DE DETALLE DE LA PARCELA 19 DEL PLAN PARCIAL DE TINGUAFAYA ARONA (TENERIFE)

BLANCA LLEÓ ASOCIADOS SL. C/ HUMERA 37 BAJO. 28023 ARAVACA, MADRID
NECSO Entrecanales y Cubiertas SA

JULIO DE 2002

05



DESCRIPCIÓN
SECCIONES

ESCALA
1/400