



SITUACION

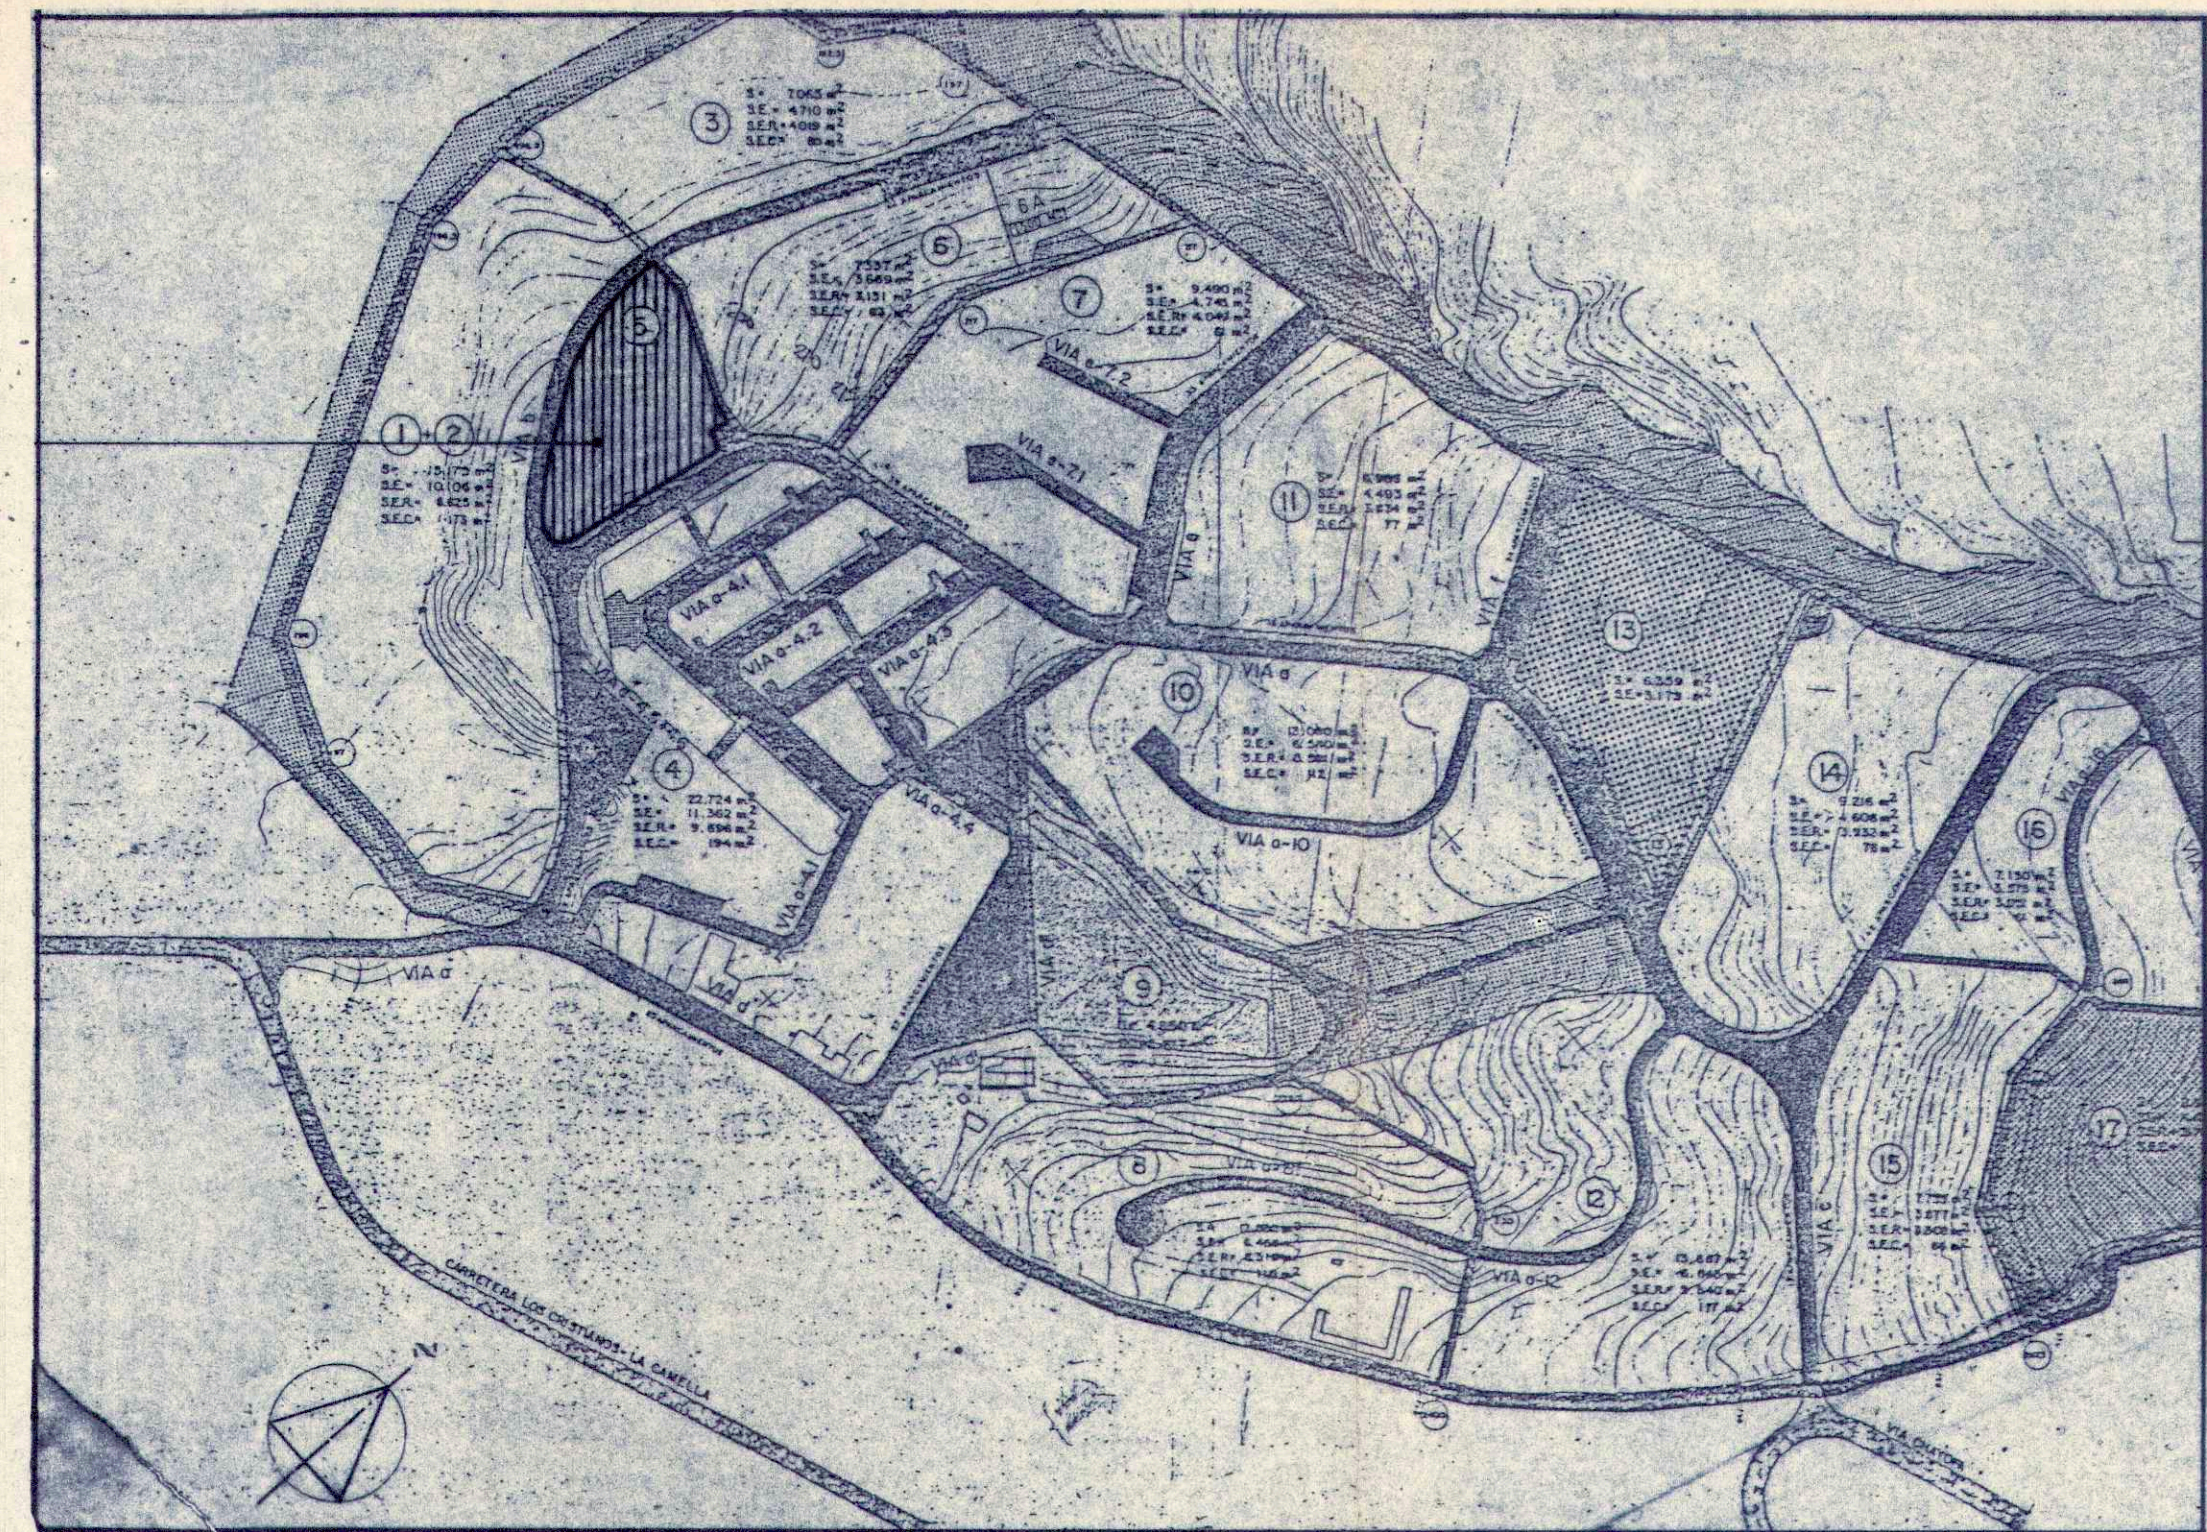

S = 3.195 m²

TOPOGRAFICO

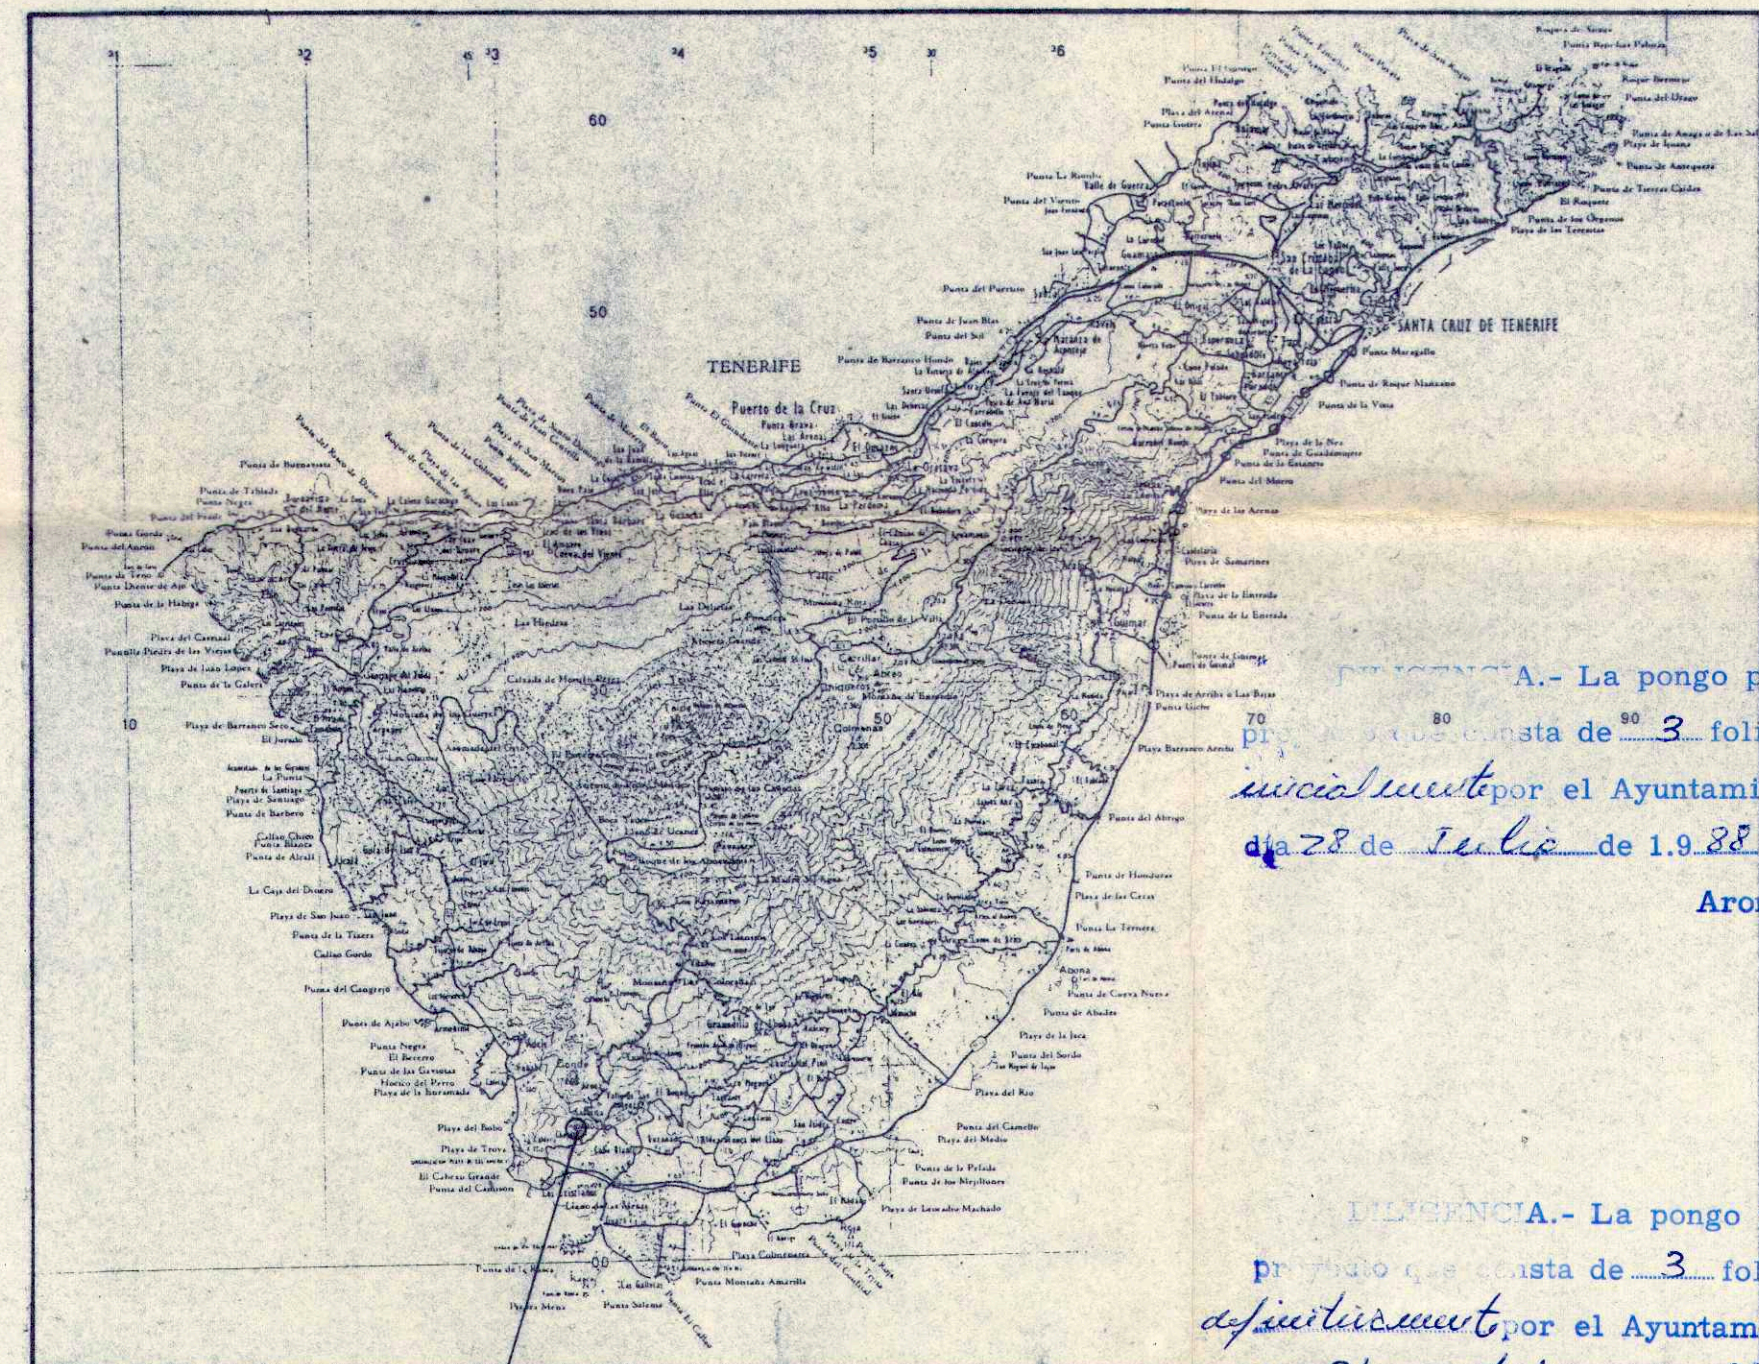

EMPLAZAMIENTO

A.- La pongo para hacer constar que el presente proyecto de urbanización de este proyecto requiere el trámite establecido en el artículo 41 de la Ley del Suelo (r.d. 1346/1976) Arona, a 28 de Julio de 1.988.

El Secretario,
30 JUN 1988
18699

B.- La pongo para hacer constar que el presente proyecto que consta de 3 folios y de 6 planos, fue aprobado por el Ayuntamiento Pleno en sesión celebrada el día 28 de octubre de 1.988. Arona, a 28 de octubre de 1.988.

El Secretario,
30 JUN 1988
18699

TITULO DEL PROYECTO			
VIVIENDAS UNIFAMILIARES			
PP. Tinguanfaya. Arona, TENERIFE			
ESCALA/S	FECHA	CLAVE	PLANO N.º
indicadas	AGOSTO 87	JM.-7-87	1
ANULA AL	PLANO DE		
ANULADO POR	ESTUDIO DE DETALLE		
DIBUJADO	SITUACION Y TOPOGRAFICO		
NATALIA VAZQUEZ	PLANO N.º 0		
CONCHI GONZALEZ			
COLABORADOR/ES	PETICIONARIO/S		
José Fernando Escobar	Sra. Camperi Angela Caterina		

Arquitectura y urbanismo

Jorge Menéndez Díaz
Andrés Morales Acosta
ARQUITECTOS

Coste y Cajal, 17 - Tel. 28 94 00 04 - SANTA CRUZ DE TENERIFE