

VIVIENDAS UNIFAMILIARES

PP. Tinguataya. Arona. TENERIFE

ESCALA/S 1:100	FECHA AGOSTO 87	CLAVE JM.-7-87	PLANO Nº 11
ANULA AL PLANO DE DILIGENCIA.- ESTUDIO DE DETALLE el presente			
ANILADO POR PLANO que consta de 3 folios y de 6 PLANOS Nº 4º aprobado			
DIBUJADO por SECCIONES GENERALES el presente			
NATALIA VAZQUEZ a 21 de octubre de 1.988			
CONCHI GONZALEZ a 21 de Octubre de 1.988			
COLABORADOR/ES José Fernando Escobar		PETICIONARIO/S Sra. Camperi Angela Caterina	



Jorge Menéndez Díaz
Andrés Morales Acosta
ARQUITECTOS


Coste y Grijalbes, 17 - Tel. 28 94 00 04 - SANTA CRUZ DE TENERIFE

DILIGENCIA.- La pongo para hacer constar que el presente proyecto que consta de 3 folios y de 6 planos, fue aprobado inscribiendo por el Ayuntamiento Pleno en sesión celebrada el día 28 de Julio de 1.988


Arona, a 29 de Agosto de 1.988
El Secretario,



66-98
30 JUN 1988
suelo (r.d. 1346/1976)
artículo 41 de la ley del
trámite establecido en el
este proyecto requiere el

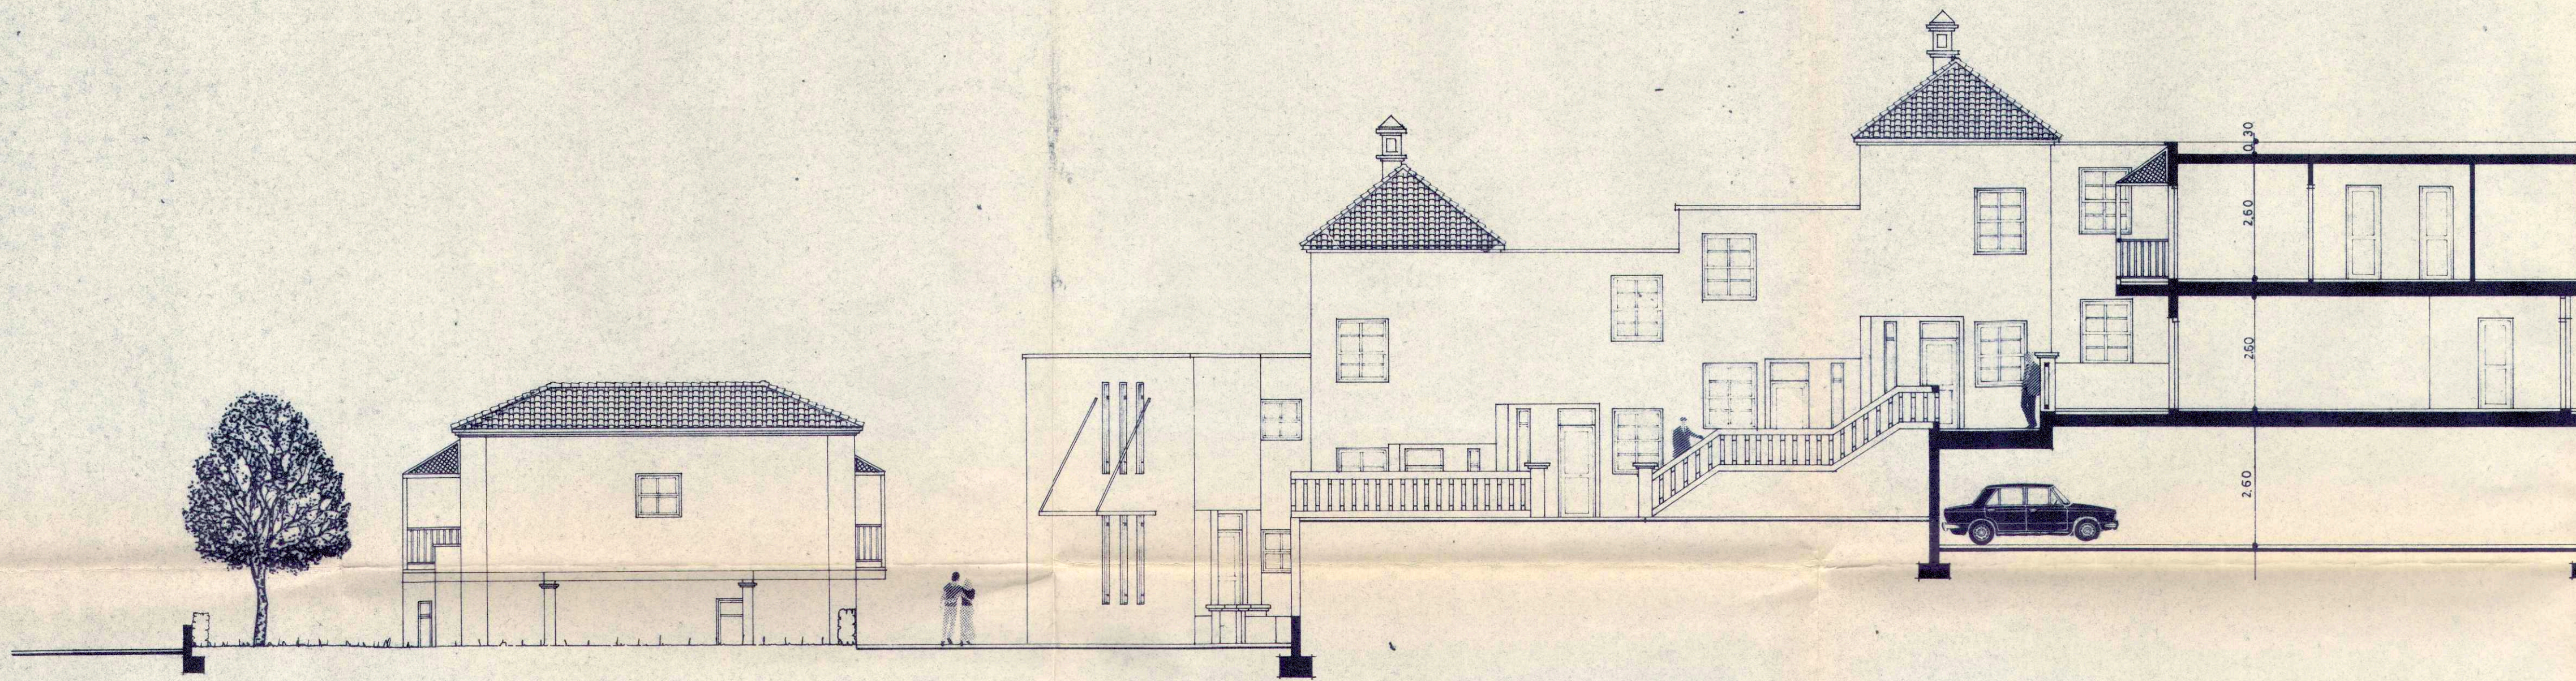

SECCION 1-1

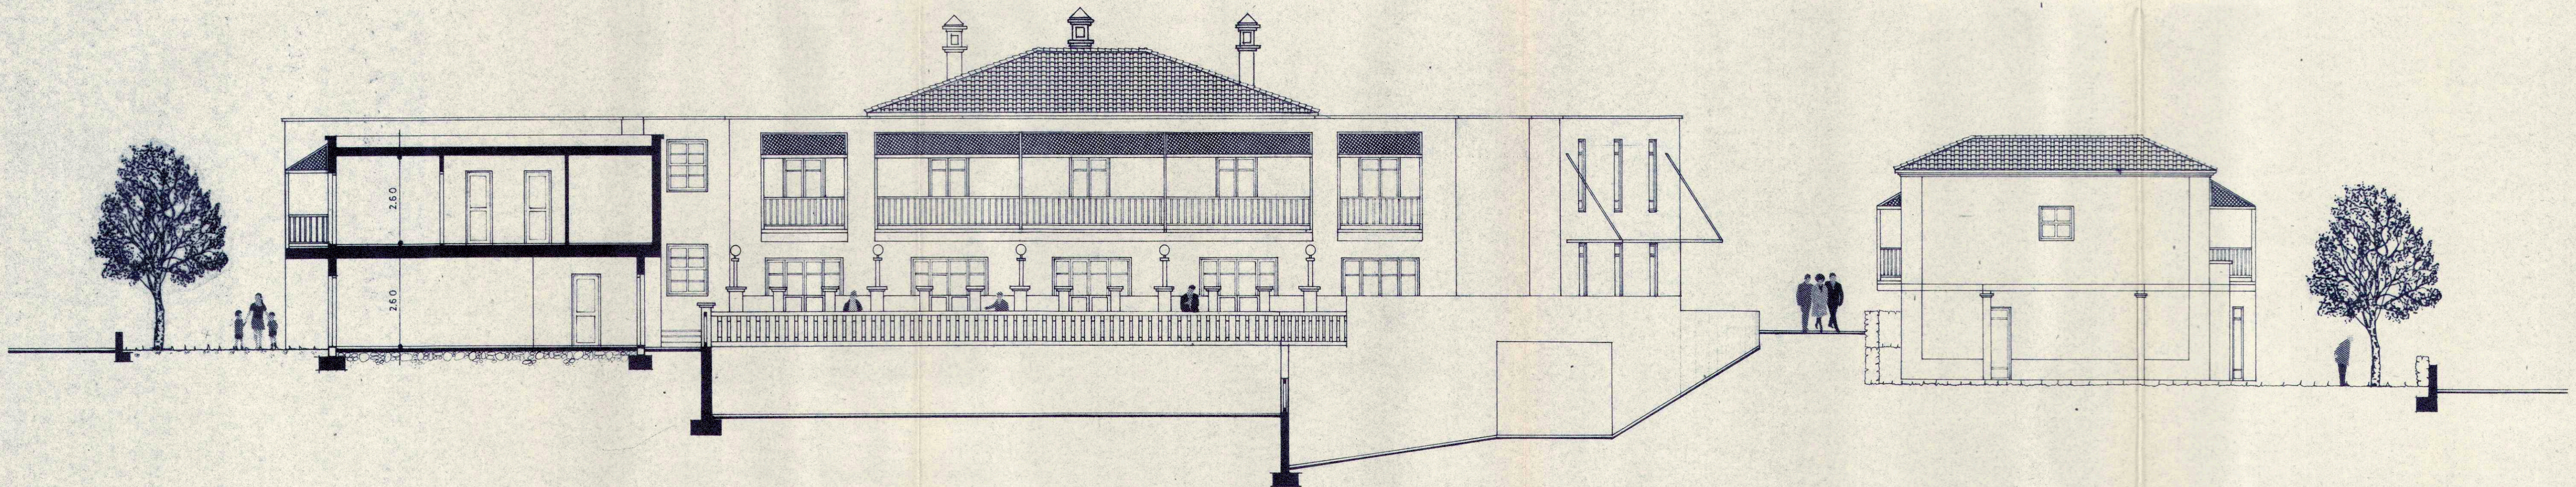

SECCION 2-2