


SITUACIÓN SEGÚN PLANEAMIENTO VIGENTE

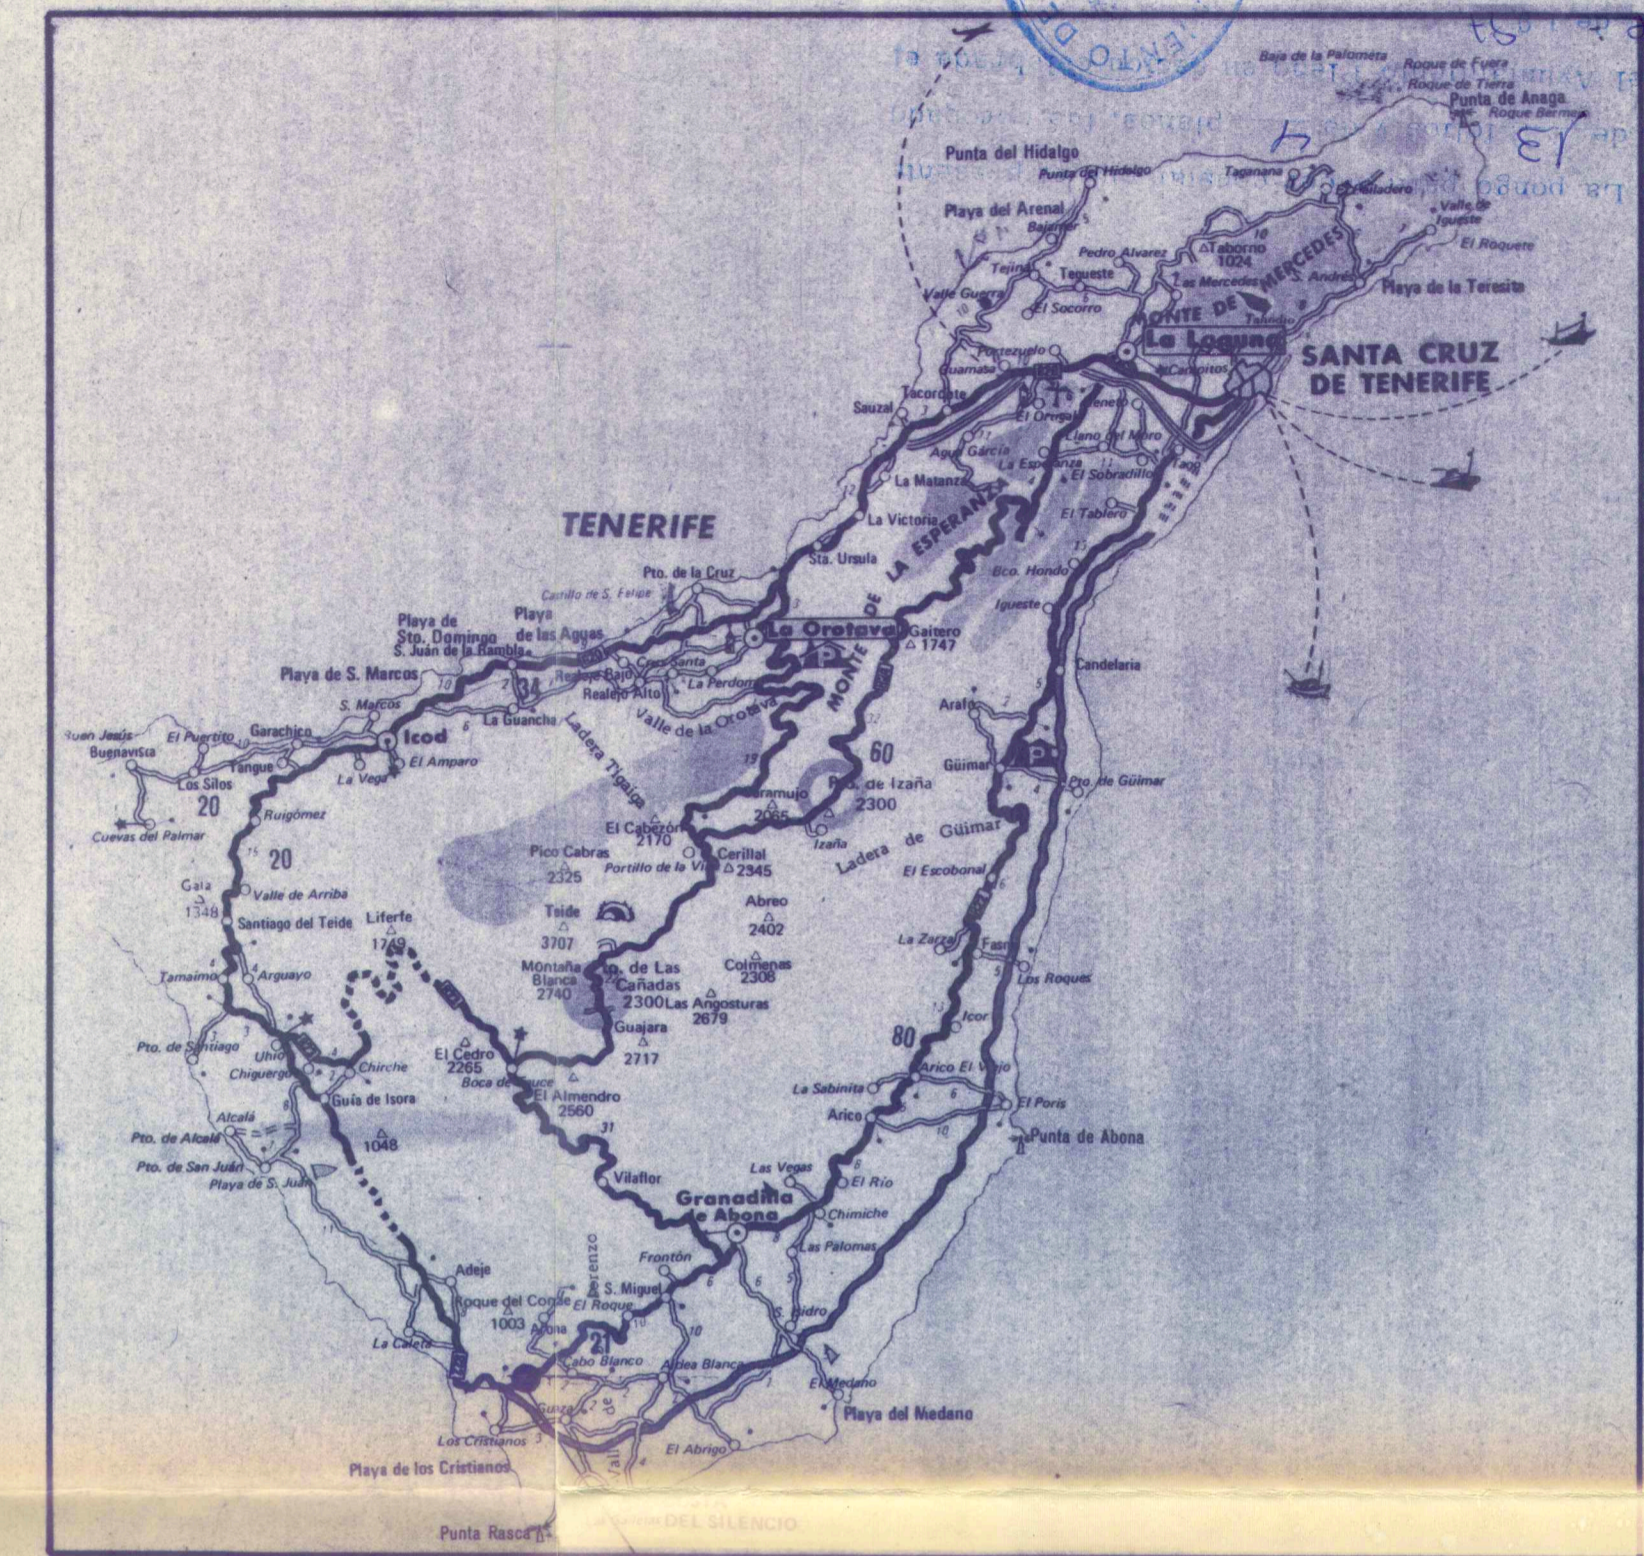

Emplazamiento

DILIGENCIA - La ponga a su disposición que el presente proyecto que consta de 4 planos, fue aprobado por el Ayuntamiento de Arona, a 4 de Agosto de 1997.

COLEGIO DE ARQUITECTOS DE CANARIAS  
 DEMARCACION DE TENERIFE - GOMERA - IEBRO  
 11 JUL. 1997

ENTRADA

Este proyecto requiere el trámite establecido en el artículo 41 de la ley del suelo. (r. d. 1346/1976)

Fecha = 1 JUL. 1997  
 número 40130  
 conforme al encargo del propietario

PROYECTO DE:			
<b>ESTUDIO DE DETALLE</b>			
ESCALA/S:	FECHA:	CLAVE:	PLANO N.º:
	FEBRERO-95	JM-2-97	<b>1</b>
ANULA AL:	PLANO DE:		
ANULADO POR:	<b>SITUACION Y EMPLAZAMIENTO</b>		
DIBUJADO POR:			
SITUACION:	PETICIONARIO/S:		
P-7, URB. AGUILAS DEL TEIDE P.P. TINGUAFAYA, ARONA	RACOSTA, S.L. (Rep. D. RAIMUNDO ACOSTA)		
 <b>Aruce S.A.</b> Arquitectura y Urbanismo		Jorge Menendez Diaz Carlos Garcinuño Zurita <b>ARQUITECTOS</b>	
C/ Carlos J.R. Hamilton 3 - Edif. Barlovento - Tfno. 24 38 02 - SANTA CRUZ DE TENERIFE			