




**Sección Tipo 1 Vial**  
 Escala: 1/75

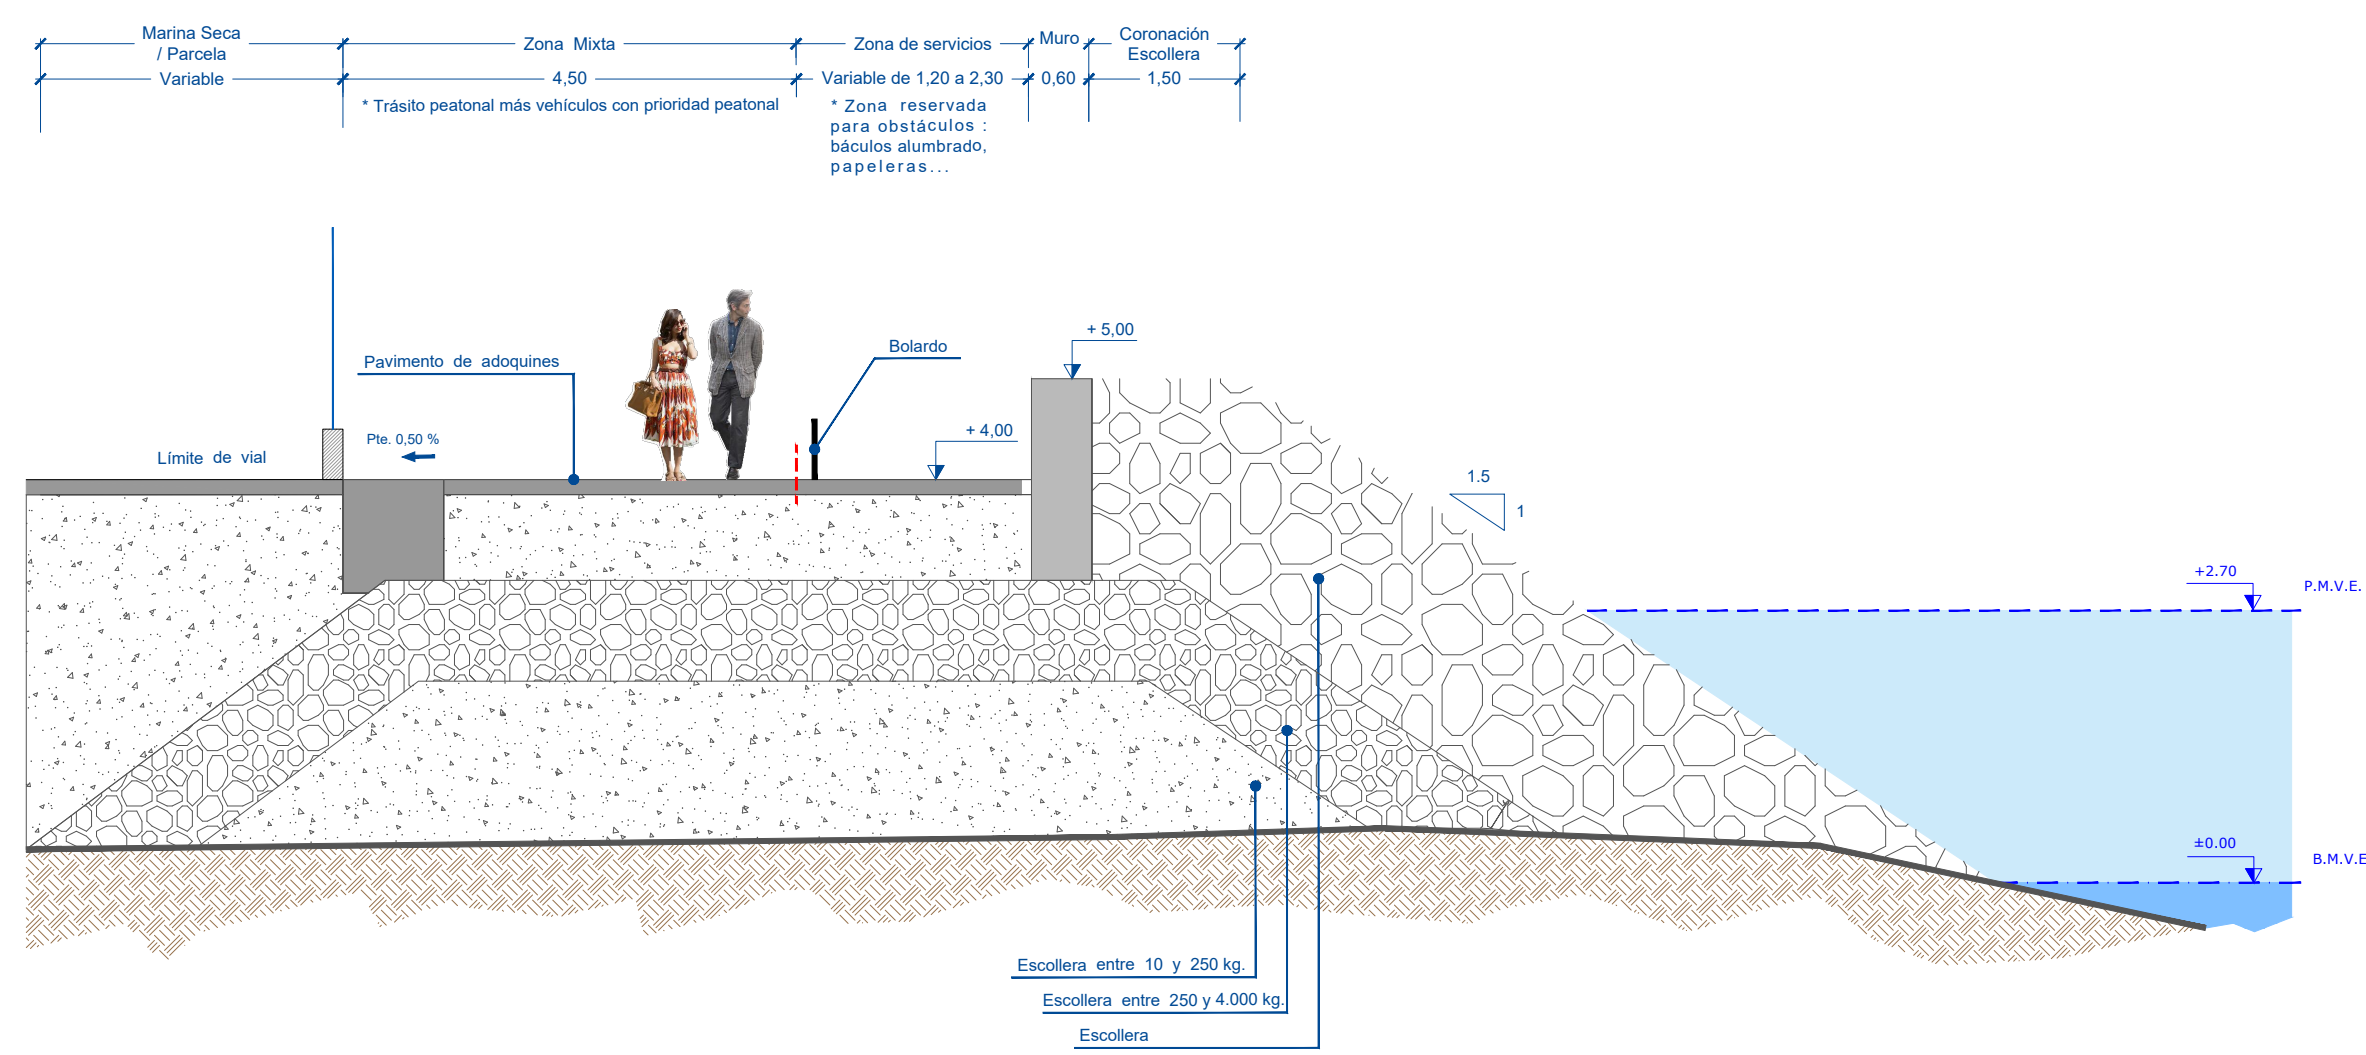

**Sección Tipo 2 Vial**  
 Escala: 1/75

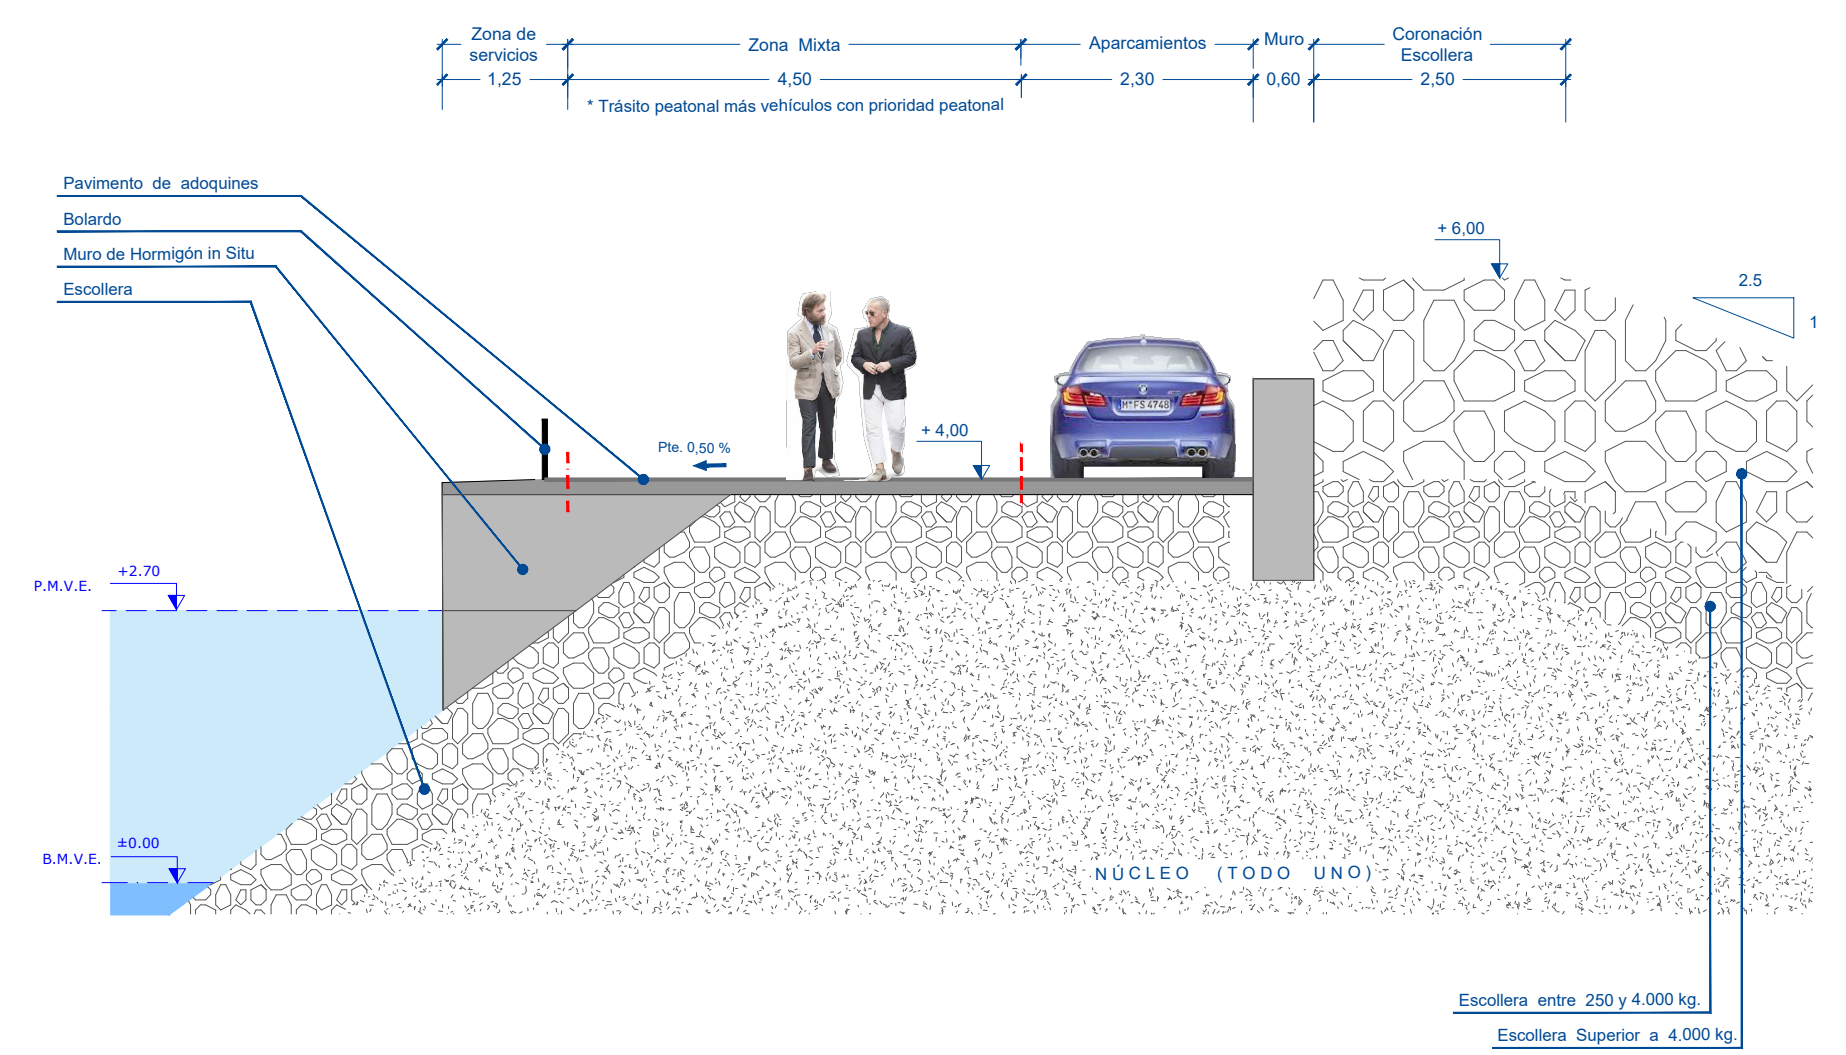

**Planta de Perfil Longitudinal Vial**  
 Escala: 1/1.000

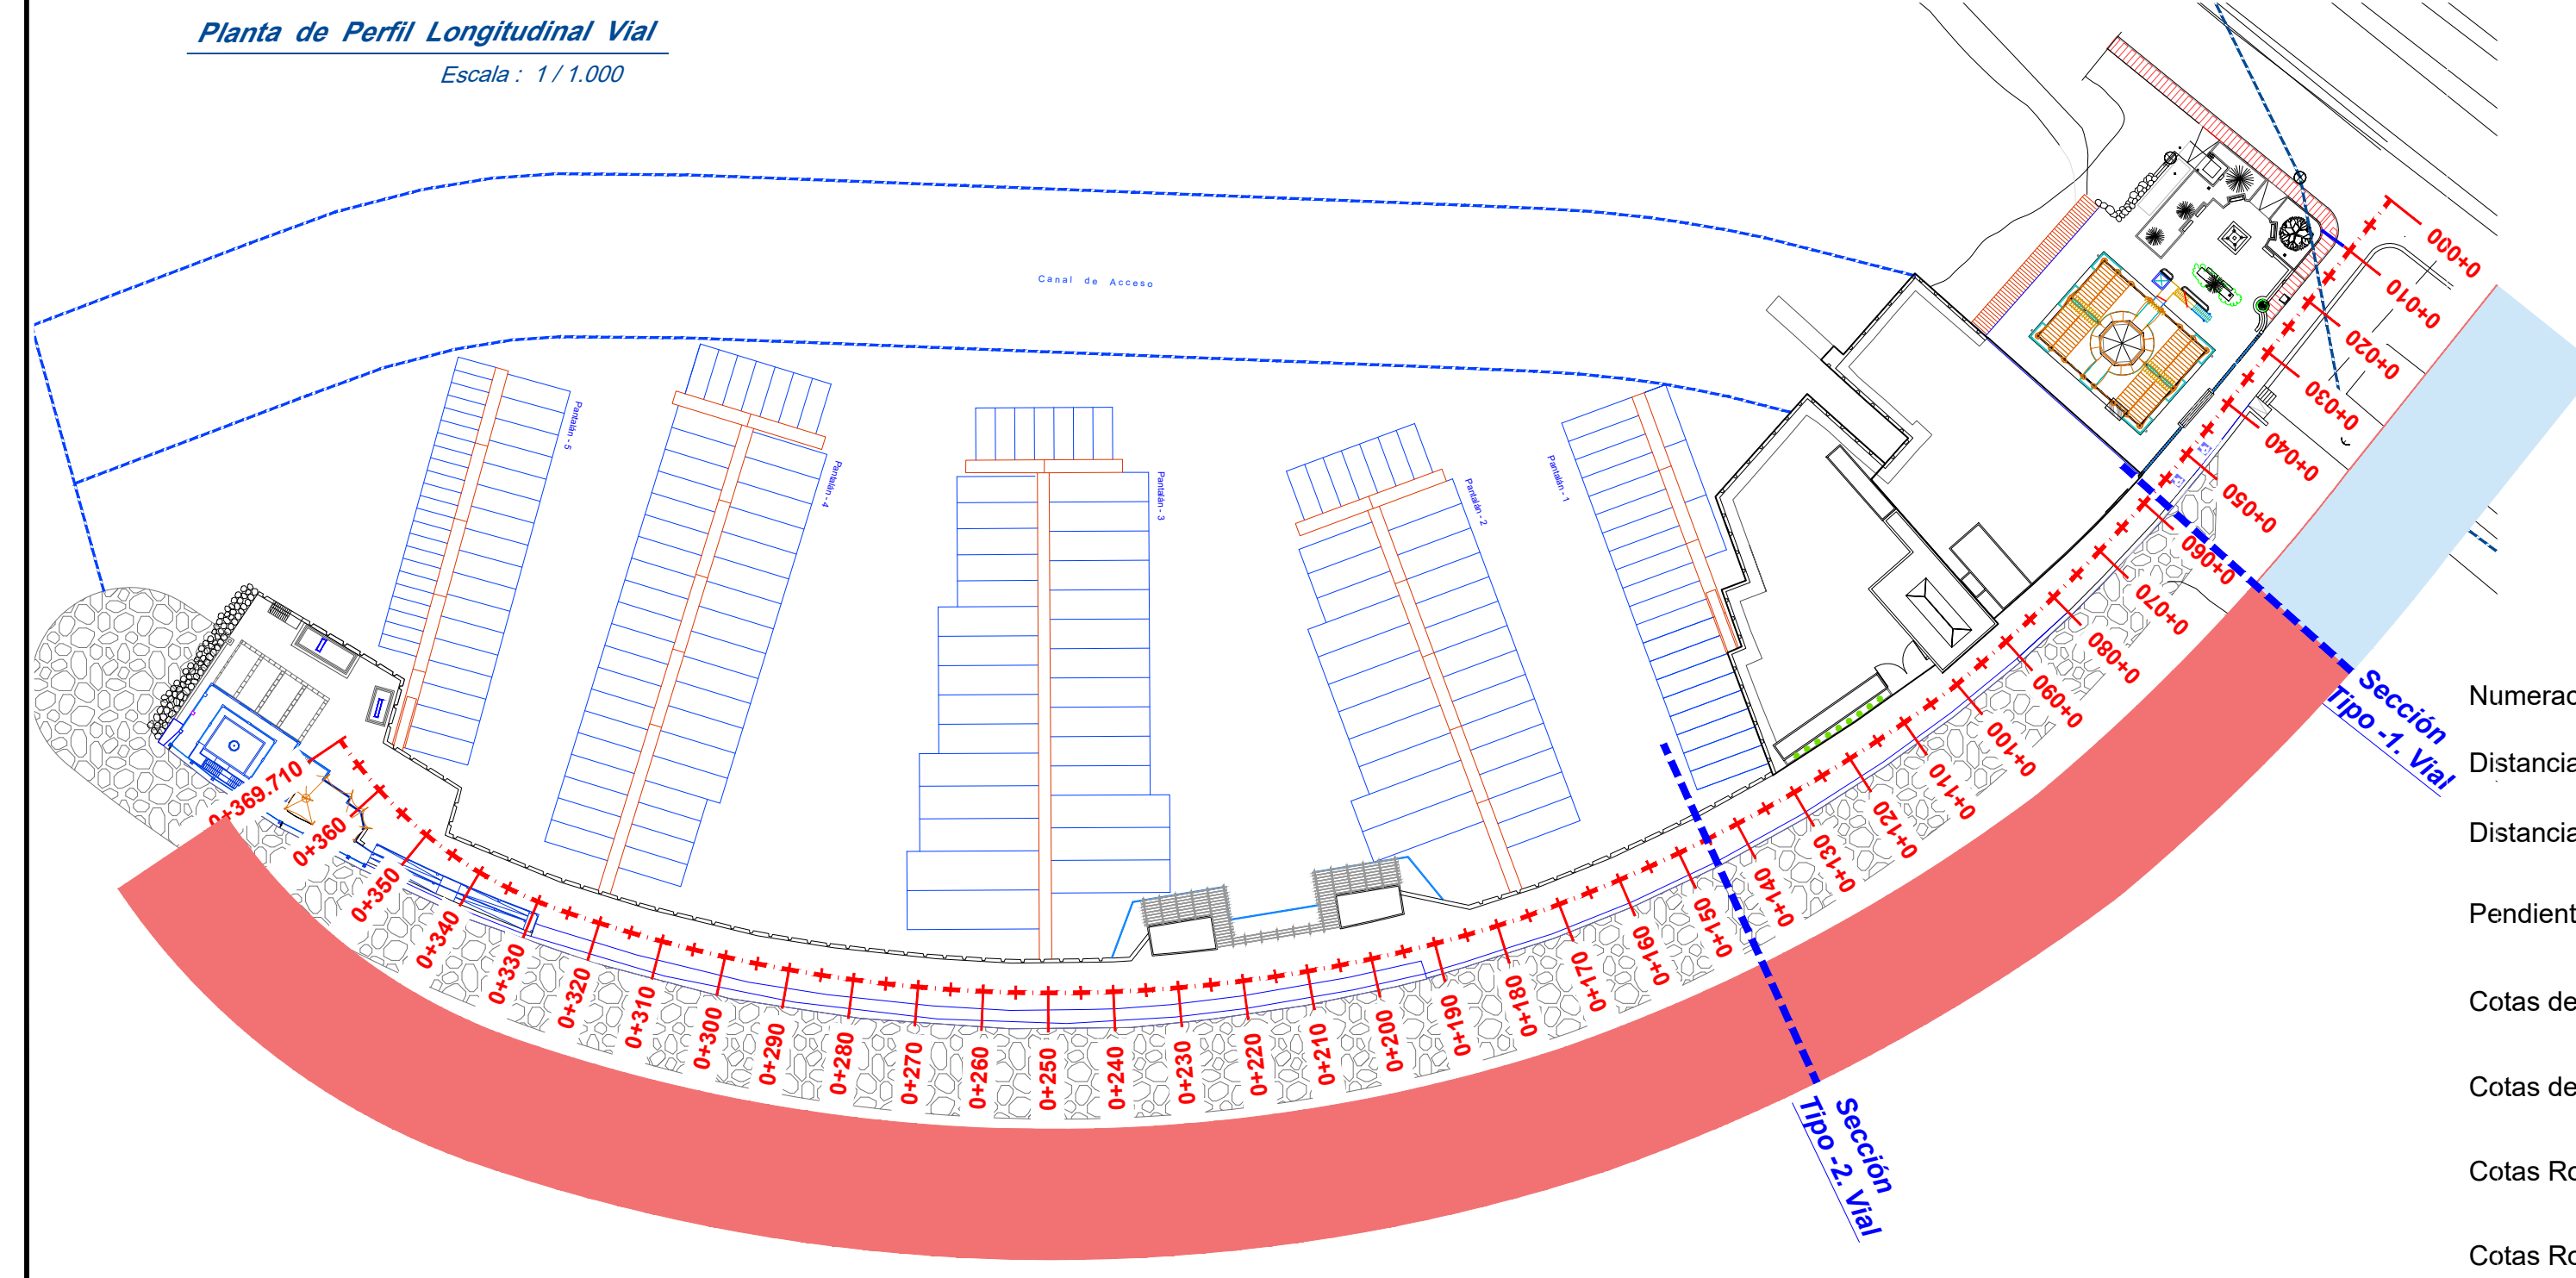

**Perfil Longitudinal Vial**  
 Escala Vertical: 1/1.000  
 Escala Horizontal: 1/1.000

