


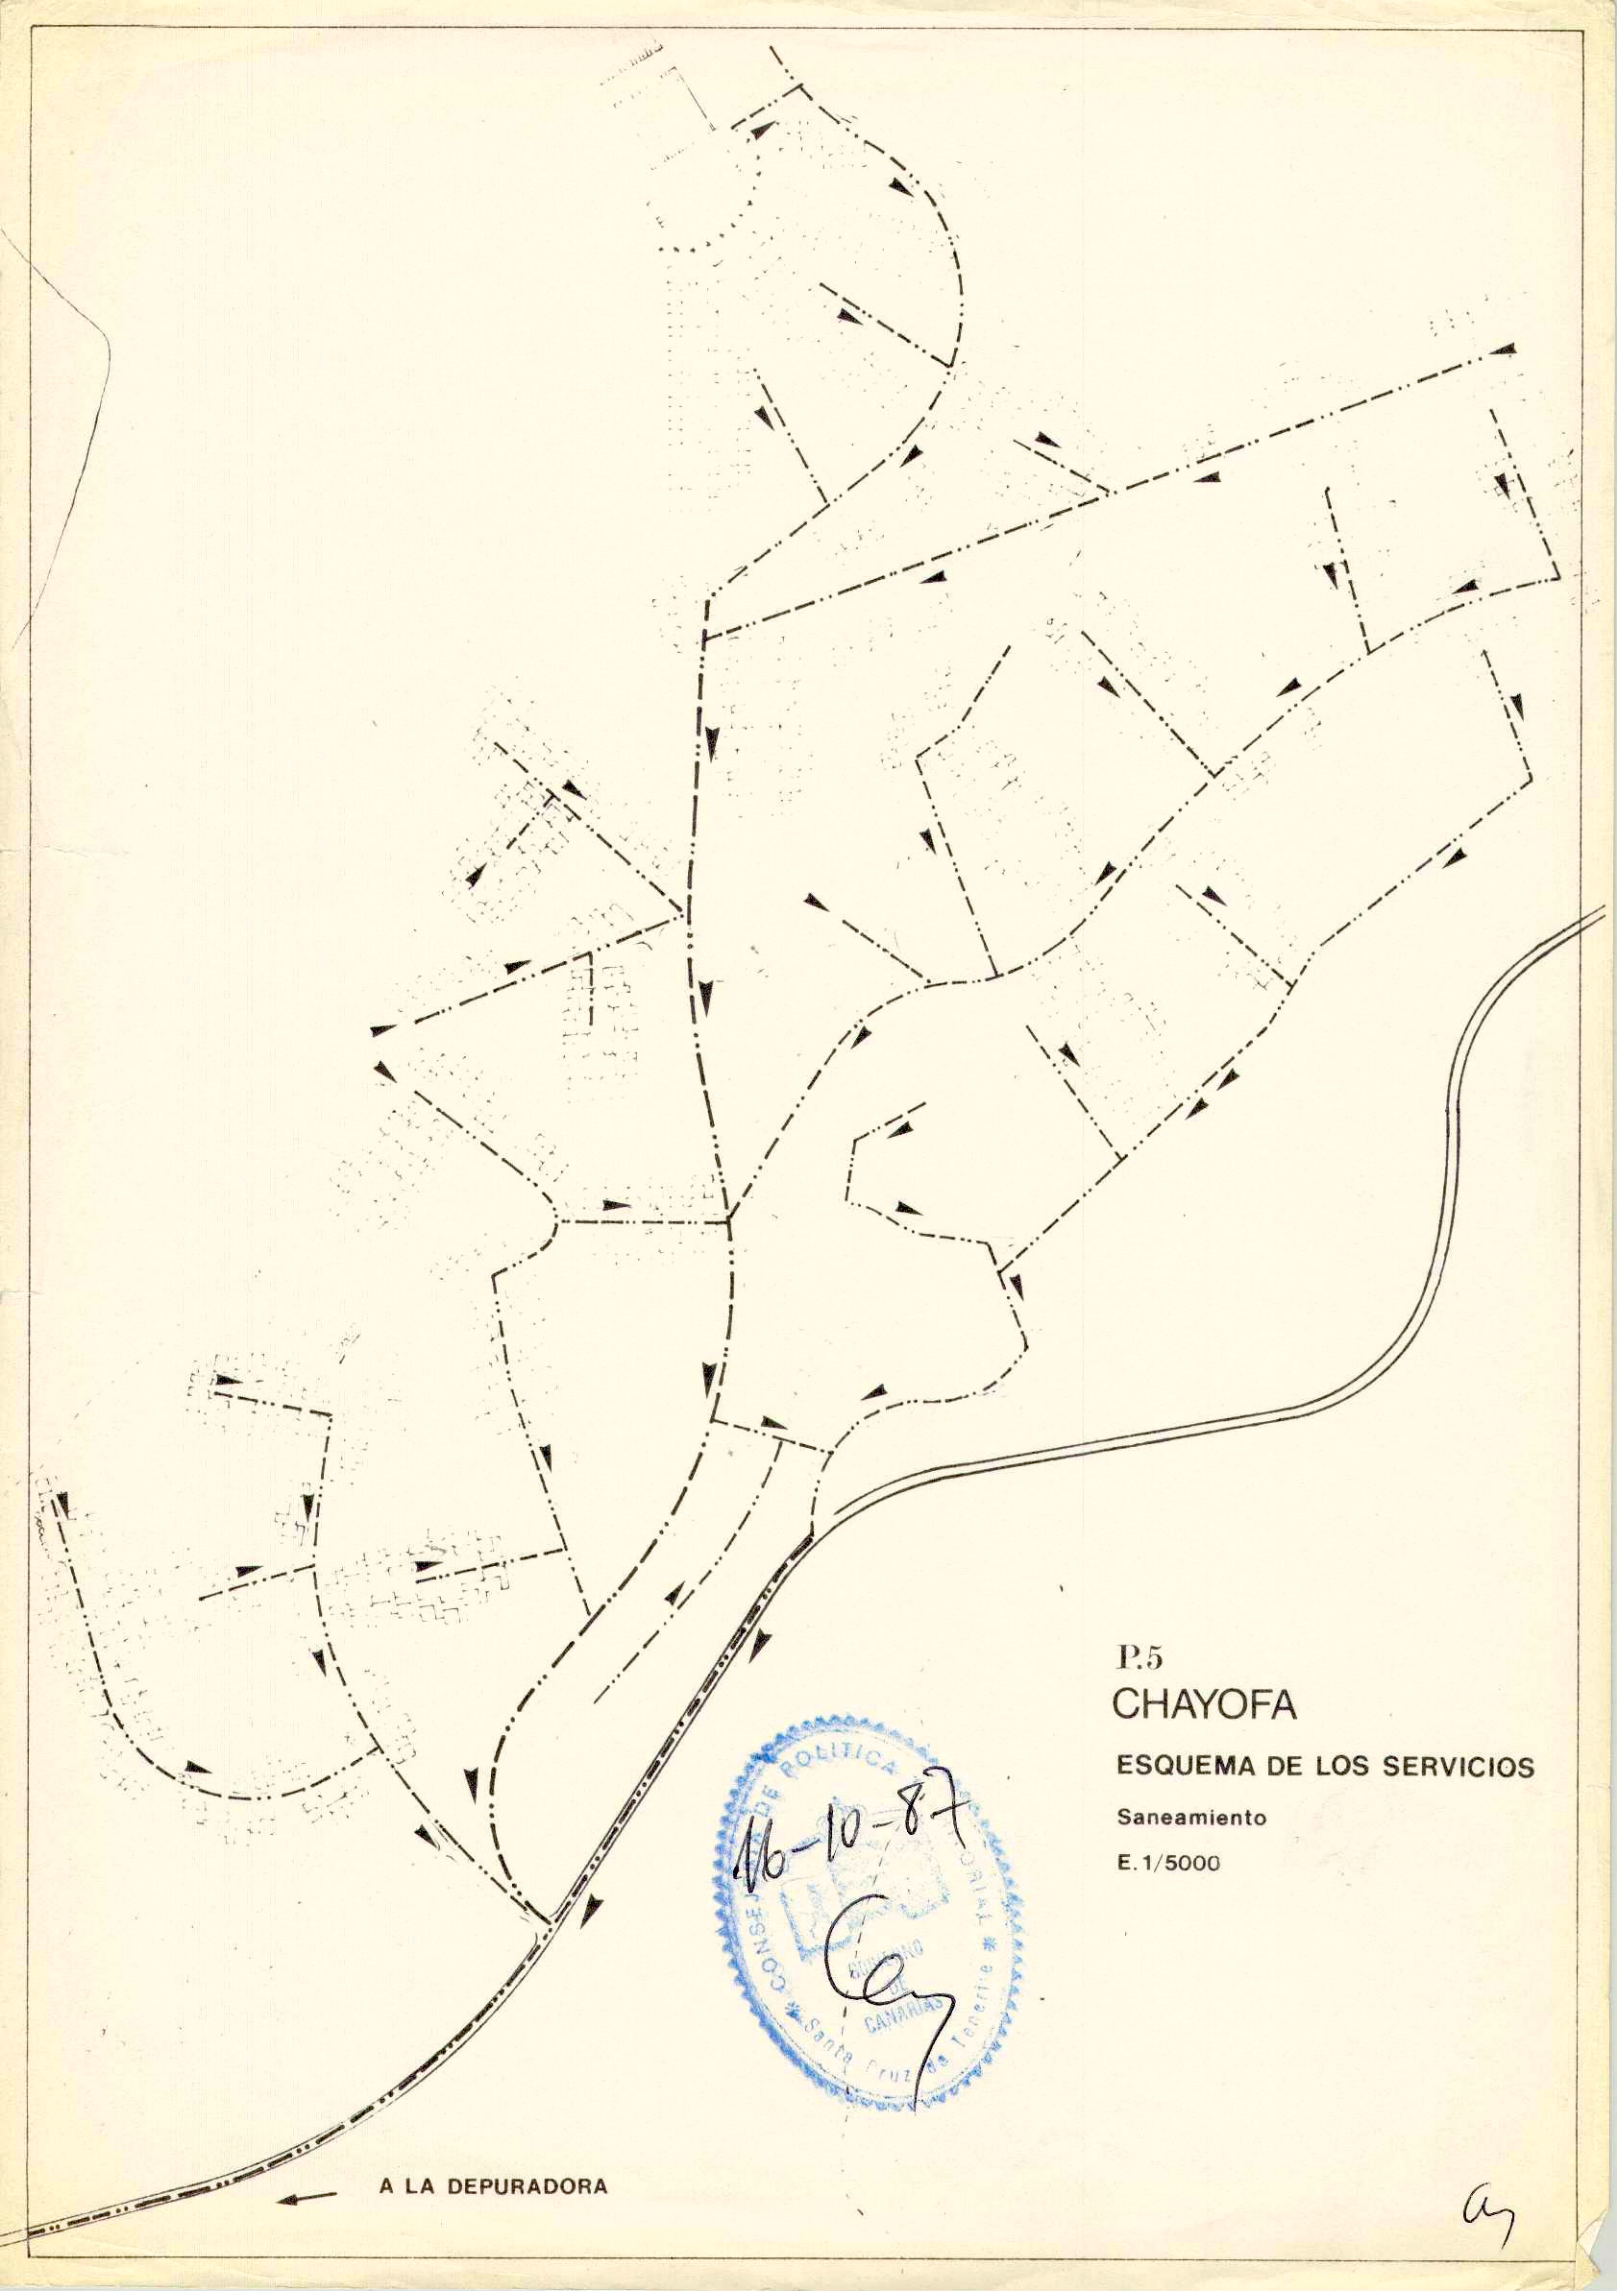

P.5
CHAYOFA

ESQUEMA DE LOS SERVICIOS

Saneamiento

E. 1/5000

A LA DEPURADORA

ay