
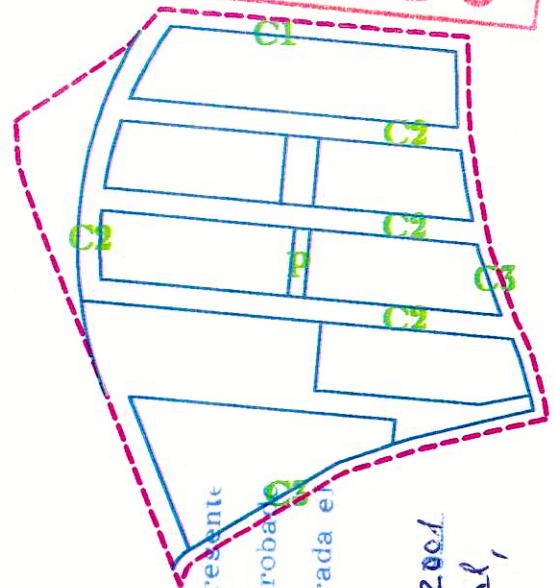
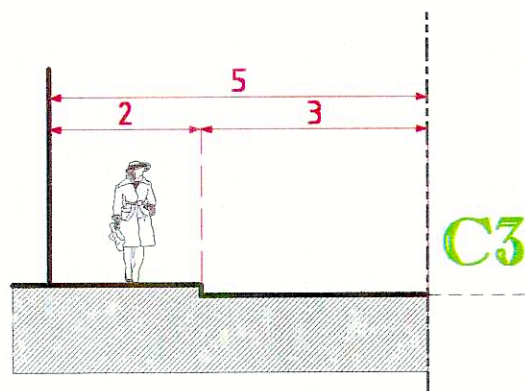
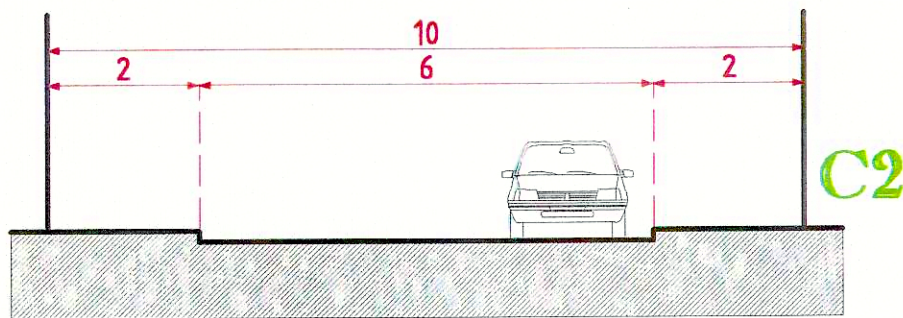
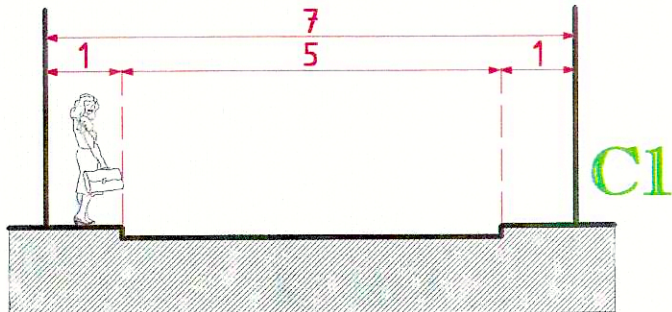


COLEGIO DE ARQUITECTOS DE CANARIAS
 DEMARCAION DE TENERIFE-POMERA-HIERRO
 045669 27.SET.01
VISADO

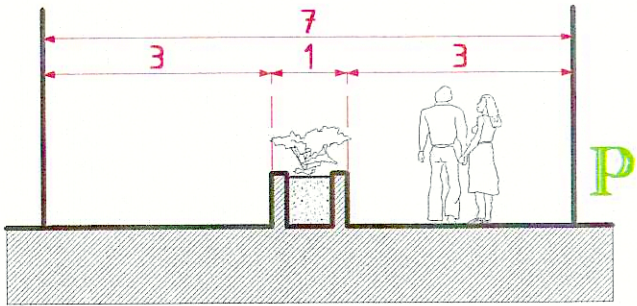

DILIGENCIA.- La pongo para hacer constar que el presente proyecto que consta de 55 folios y de 48 planos, fué aprobado por el Ayuntamiento Pleno en sesión celebrada el día 16 de Noviembre de 2001

23 de Noviembre de 2001
 El Secretario, Acuña,

PLAN PARCIAL-LA CAMELLA

PLANO: PERFILES DE VIARIO Y PEATONAL

PLANO N: 5TR

SITUACION: LA CAMELLA BAJA - ARONA

ESCALA: 1/100

