


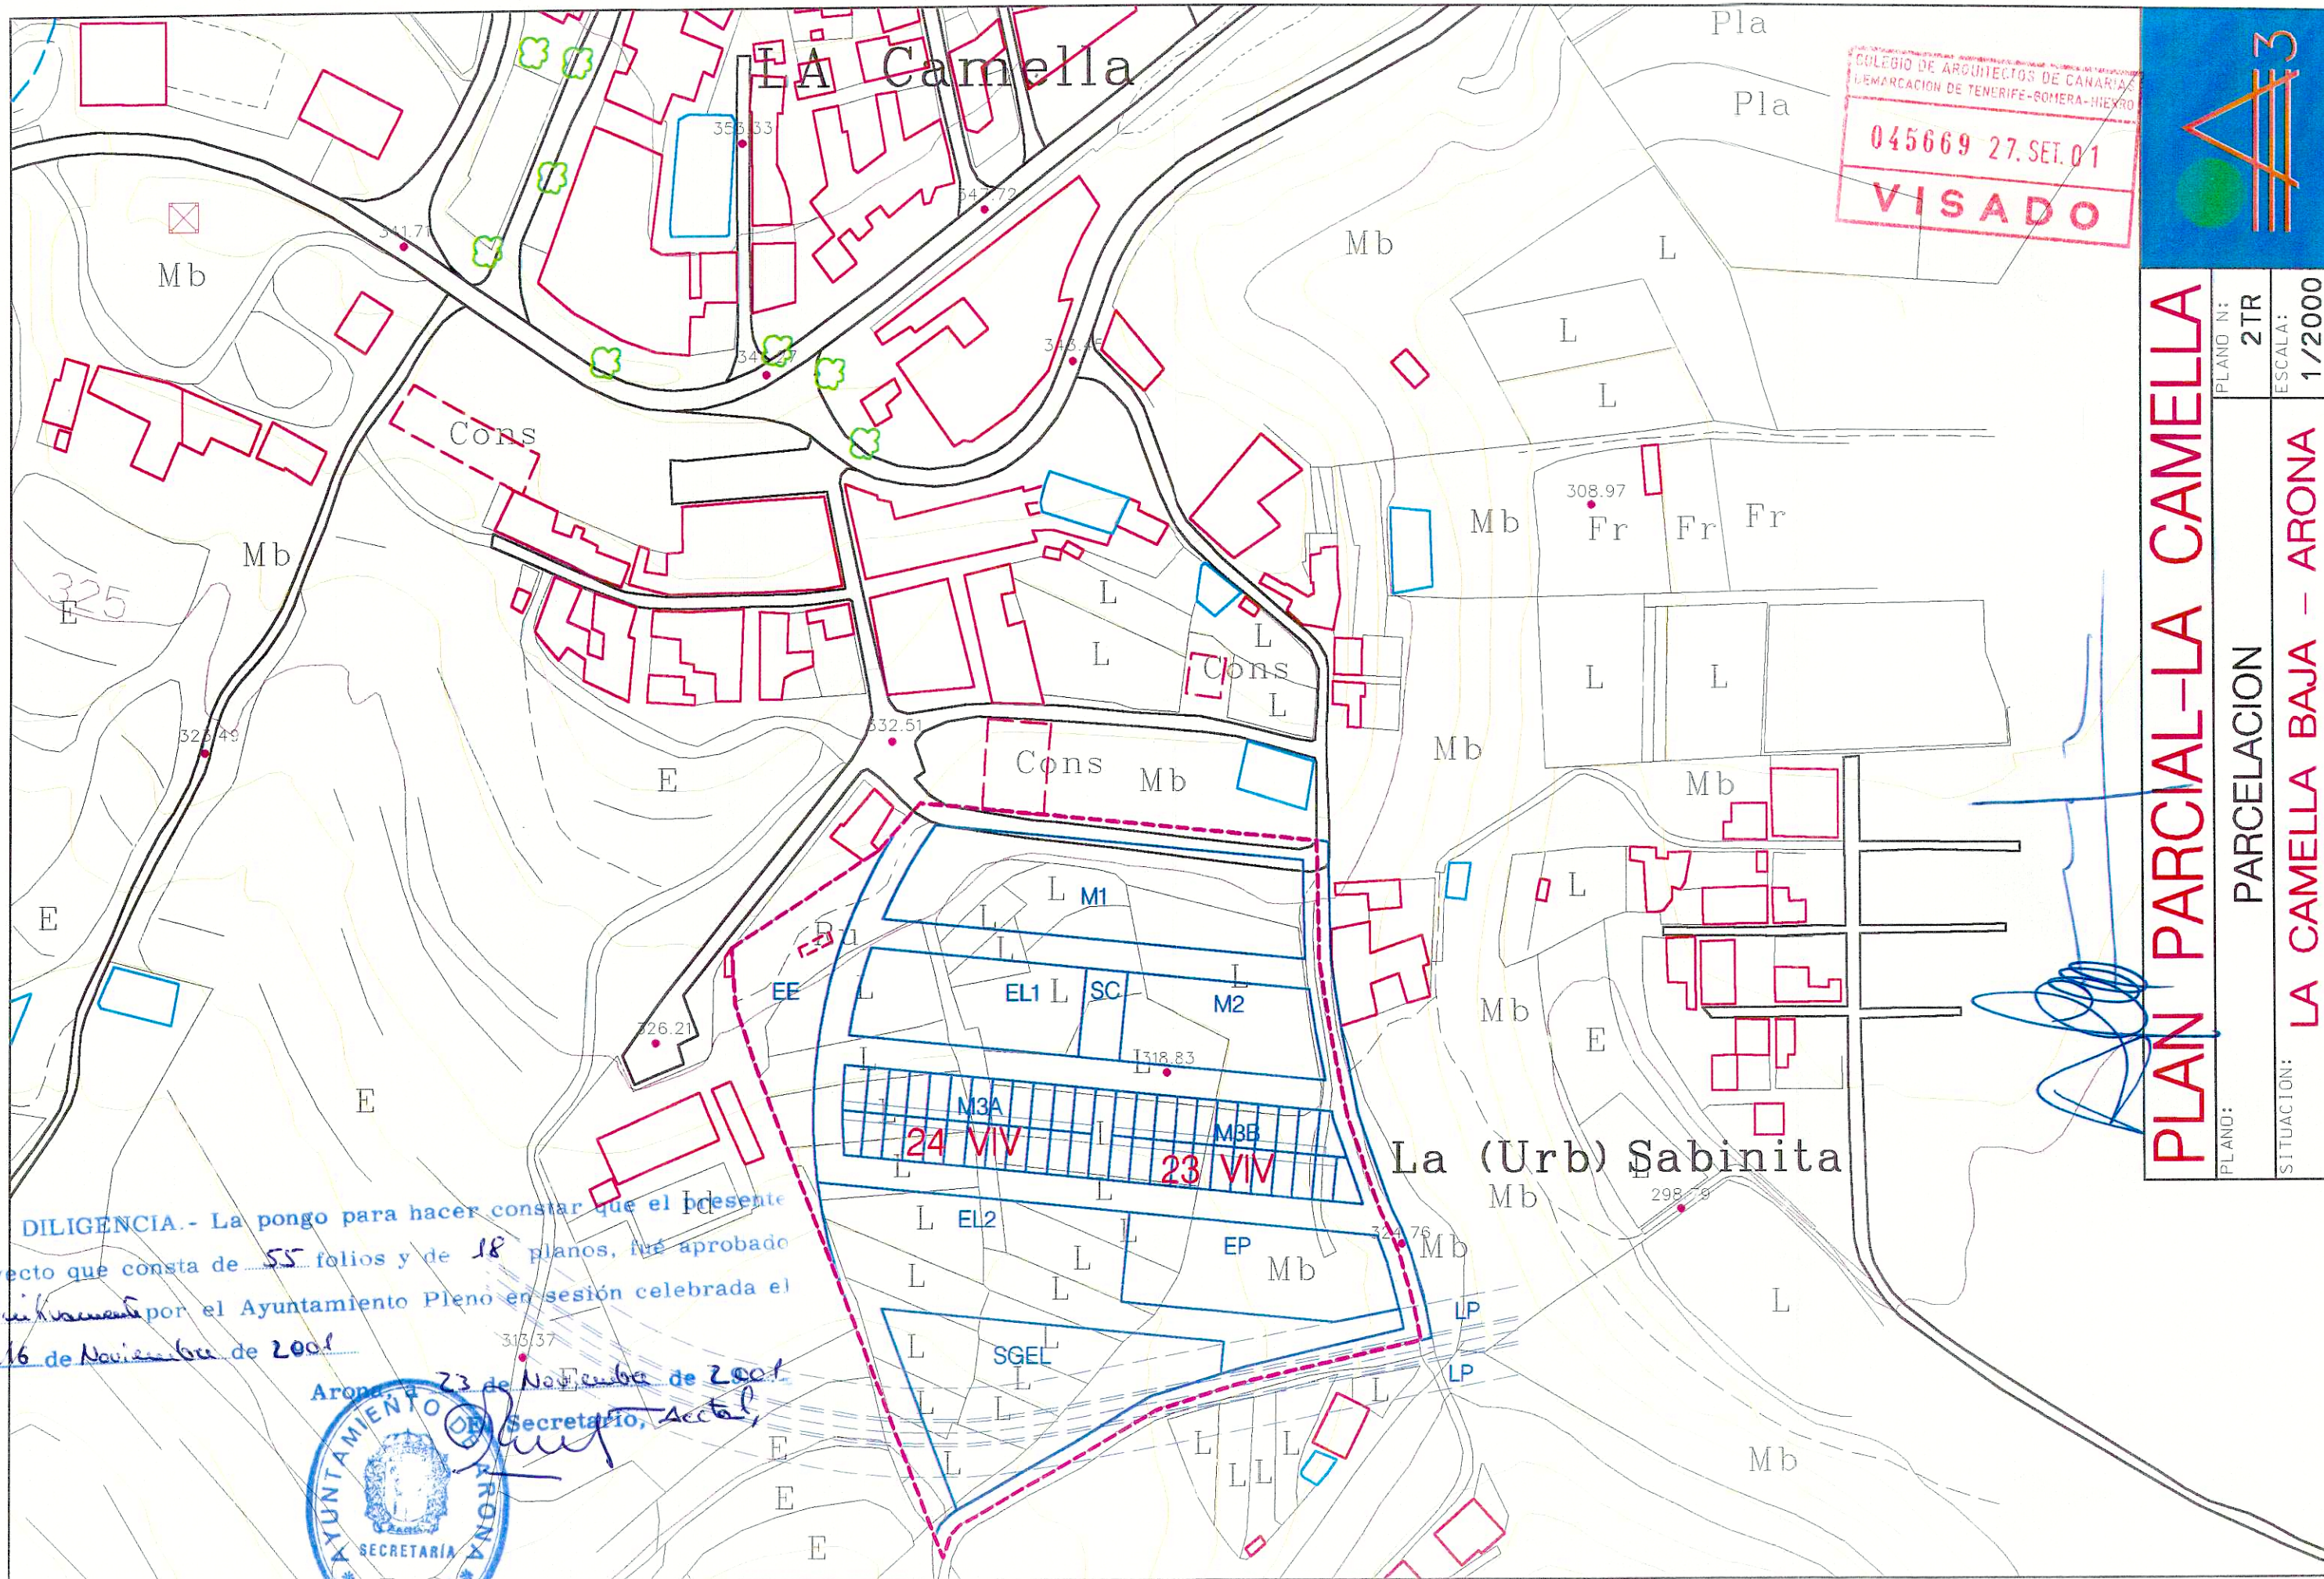

COLEGIO DE ARQUITECTOS DE CANARIAS
DEMARCACION DE TENERIFE-GOMERA-INEIRO
045669 27.SET.01
VISADO

PLAN PARCIAL-LA CAMELLA

PLANO N°:	2TR
ESCALA:	1/2000
PARCELACION	
SITUACION:	LA CAMELLA BAJA - AROÑA

DILIGENCIA.- La pongo para hacer constar que el presente proyecto que consta de 55 folios y de 18 planos, fue aprobado definitivamente por el Ayuntamiento Pleno en sesión celebrada el día 16 de Noviembre de 2001

Aroña, 23 de Noviembre de 2001
Secretario, *[Signature]*
