




SOMADA DE LOS ERES

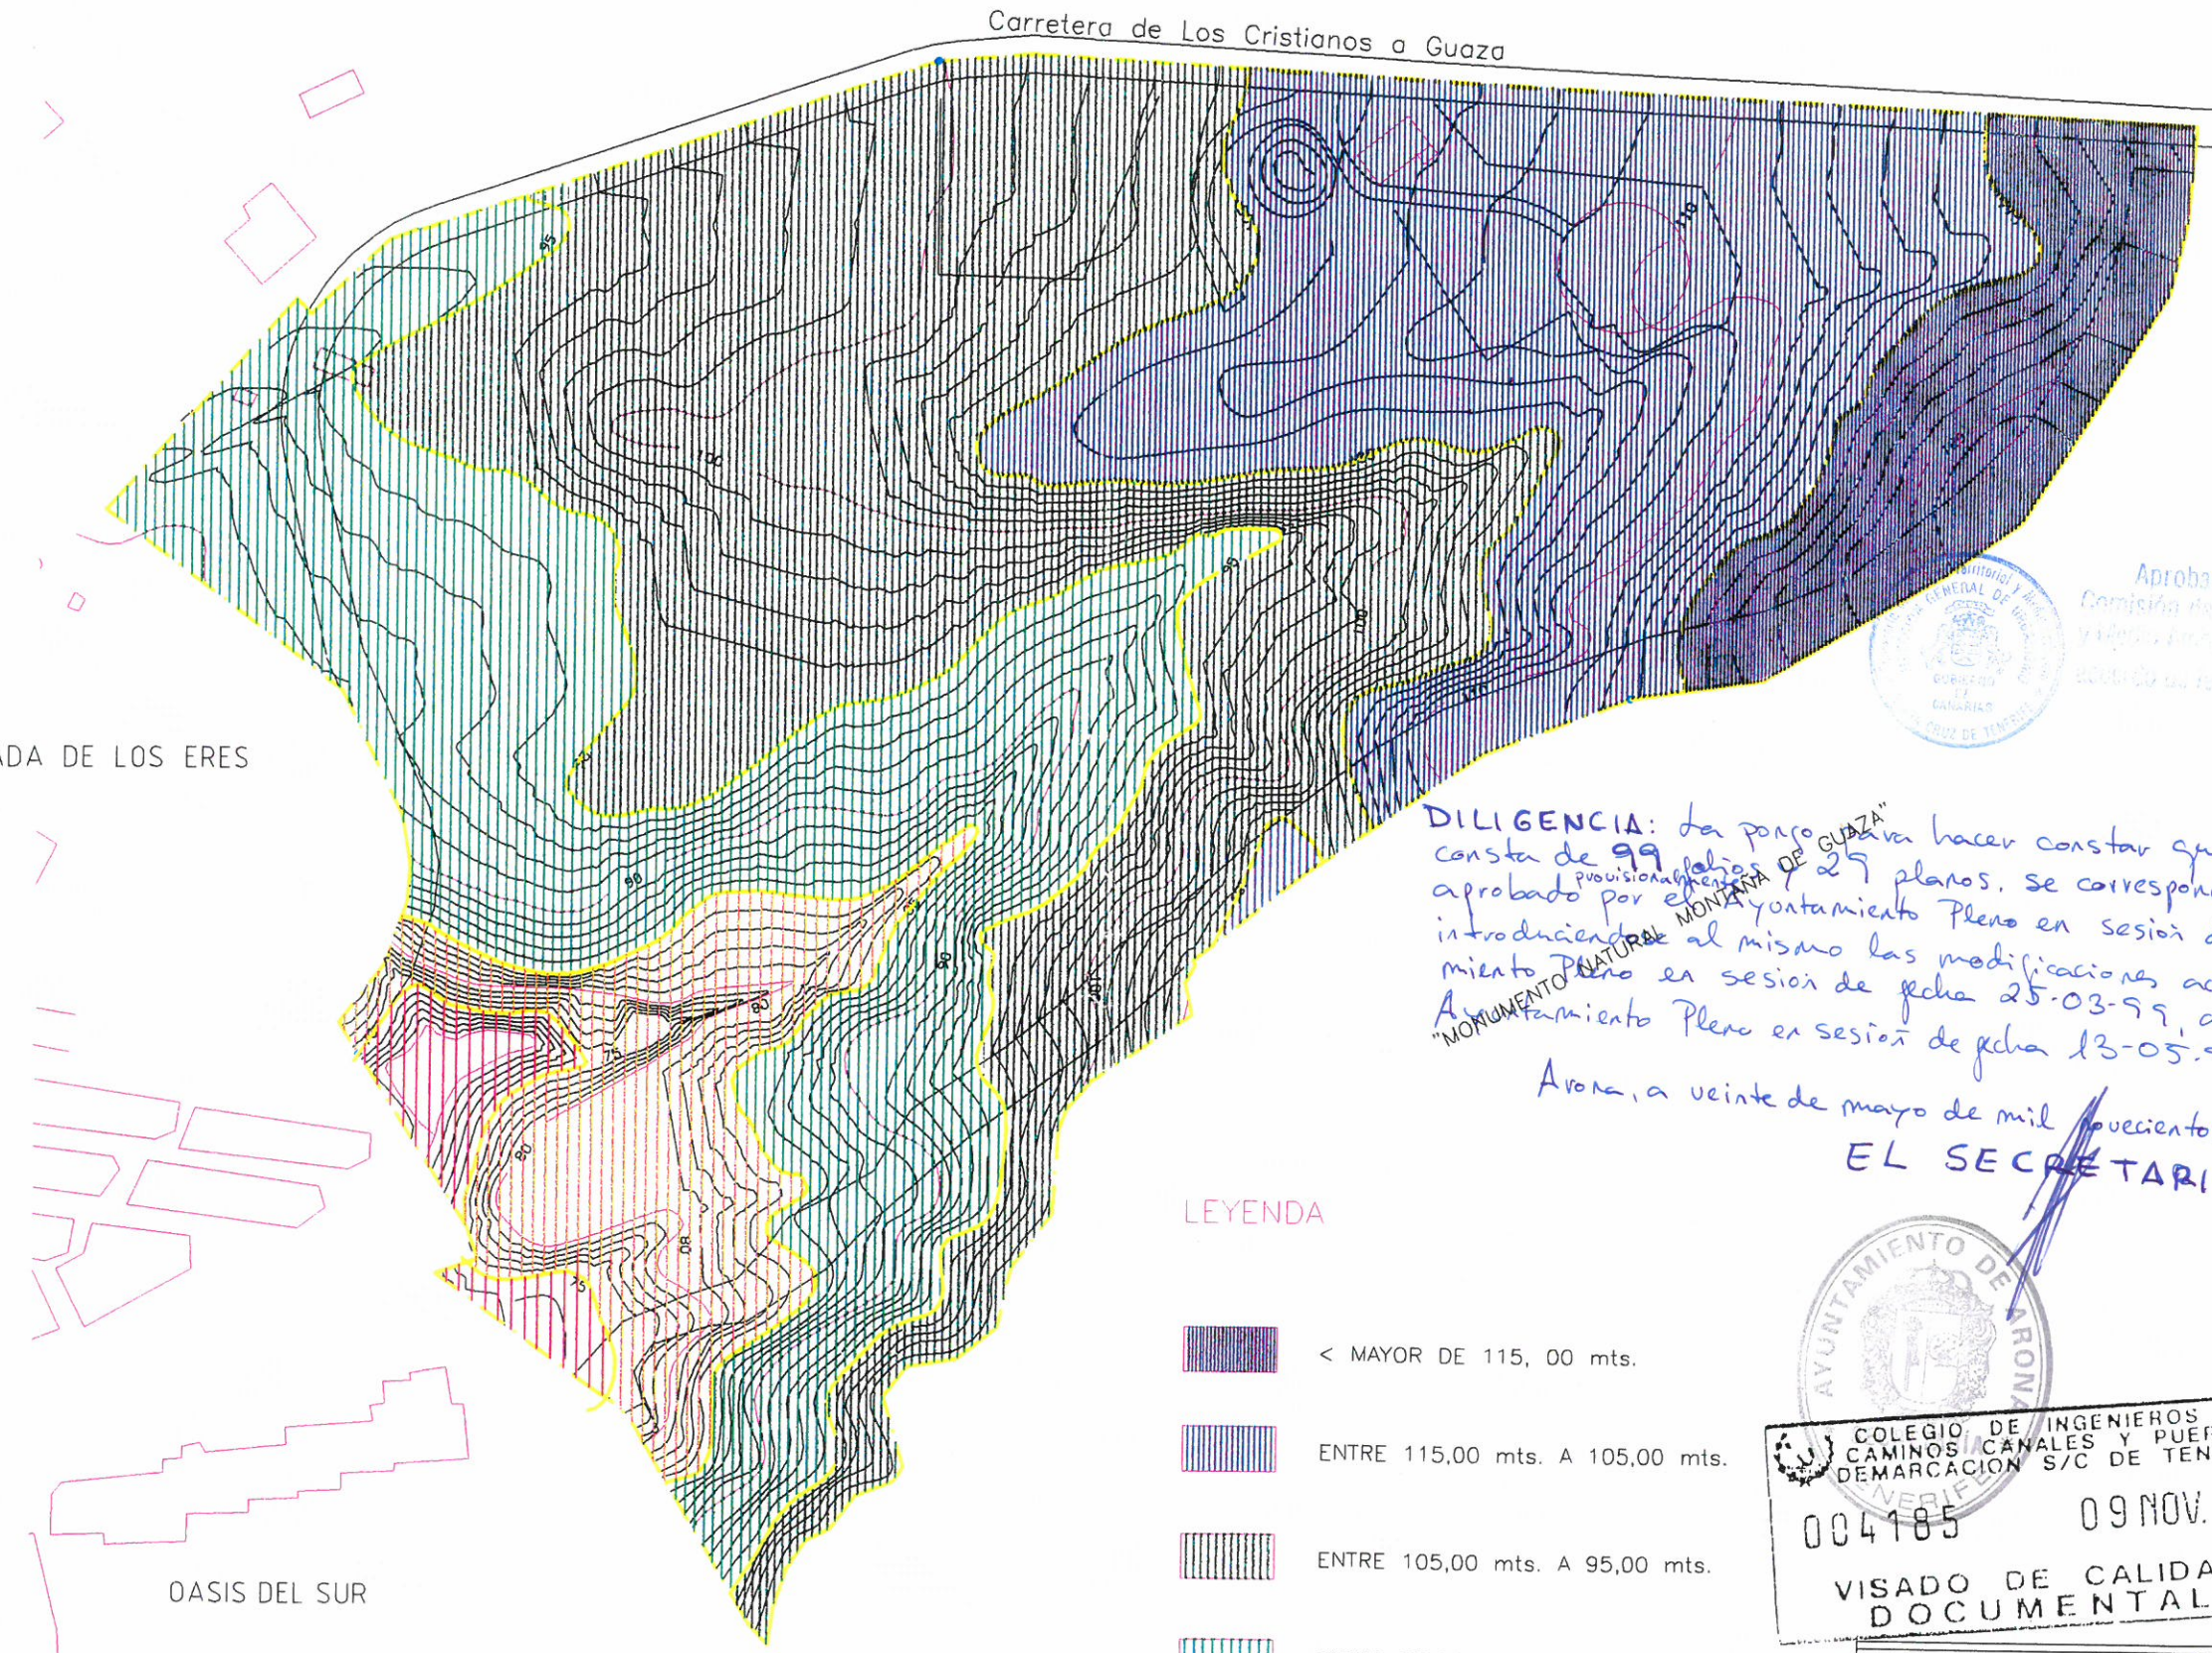

Carretera de Los Cristianos a Guaza

N



Aprobado definitivamente por la
Comisión de Ordenación del Territorio
y Medio Ambiente de Canarias mediante
acuerdo de fecha...

30 JUN. 1999

DILIGENCIA: La porción de "GUAZA"
consta de 99 parcelas de 29 planos, se corresponde en parte con el
aprobado por el Ayuntamiento Pleno en sesión de fecha 23-02-99,
introduciendo al mismo las modificaciones acordadas por el Ayunta-
miento Pleno en sesión de fecha 25-03-99, aprobada por el
Ayuntamiento Pleno en sesión de fecha 13-05-99. CERTIFICA:

Arona, a veinte de mayo de mil novecientos noventa y nueve.
EL SECRETARIO,

LEYENDA

-  < MAYOR DE 115,00 mts.
-  ENTRE 115,00 mts. A 105,00 mts.
-  ENTRE 105,00 mts. A 95,00 mts.
-  ENTRE 95,00 mts. A 85,00 mts.
-  ENTRE 85,00 mts. A 75,00 mts.
-  < MENOR DE 75,00 mts.



COLEGIO DE INGENIEROS DE
CAMINOS, CANALES Y PUERTOS
DEMARCACION S/C DE TENERIFE
004185 09 NOV. 98
VISADO DE CALIDAD
DOCUMENTAL

OASIS DEL SUR

PLAN PARCIAL COLINAS DE GUAZA
(SECTOR S.U.P. T. DEL P.G.O.U. DE ARONA)

PLANO DE INFORMACION:
PLANO HIPSONOMETRICO

D. JUAN JOSE BERTOLO CADENAS

INGENIERO DE CAMINOS, CANALES Y PUERTOS. COL. 2.935

FECHA: SEPTIEMBRE, 1998
HOJA: 1/1
ESCALA: 1:2000
PLANO: 4.1.8.