


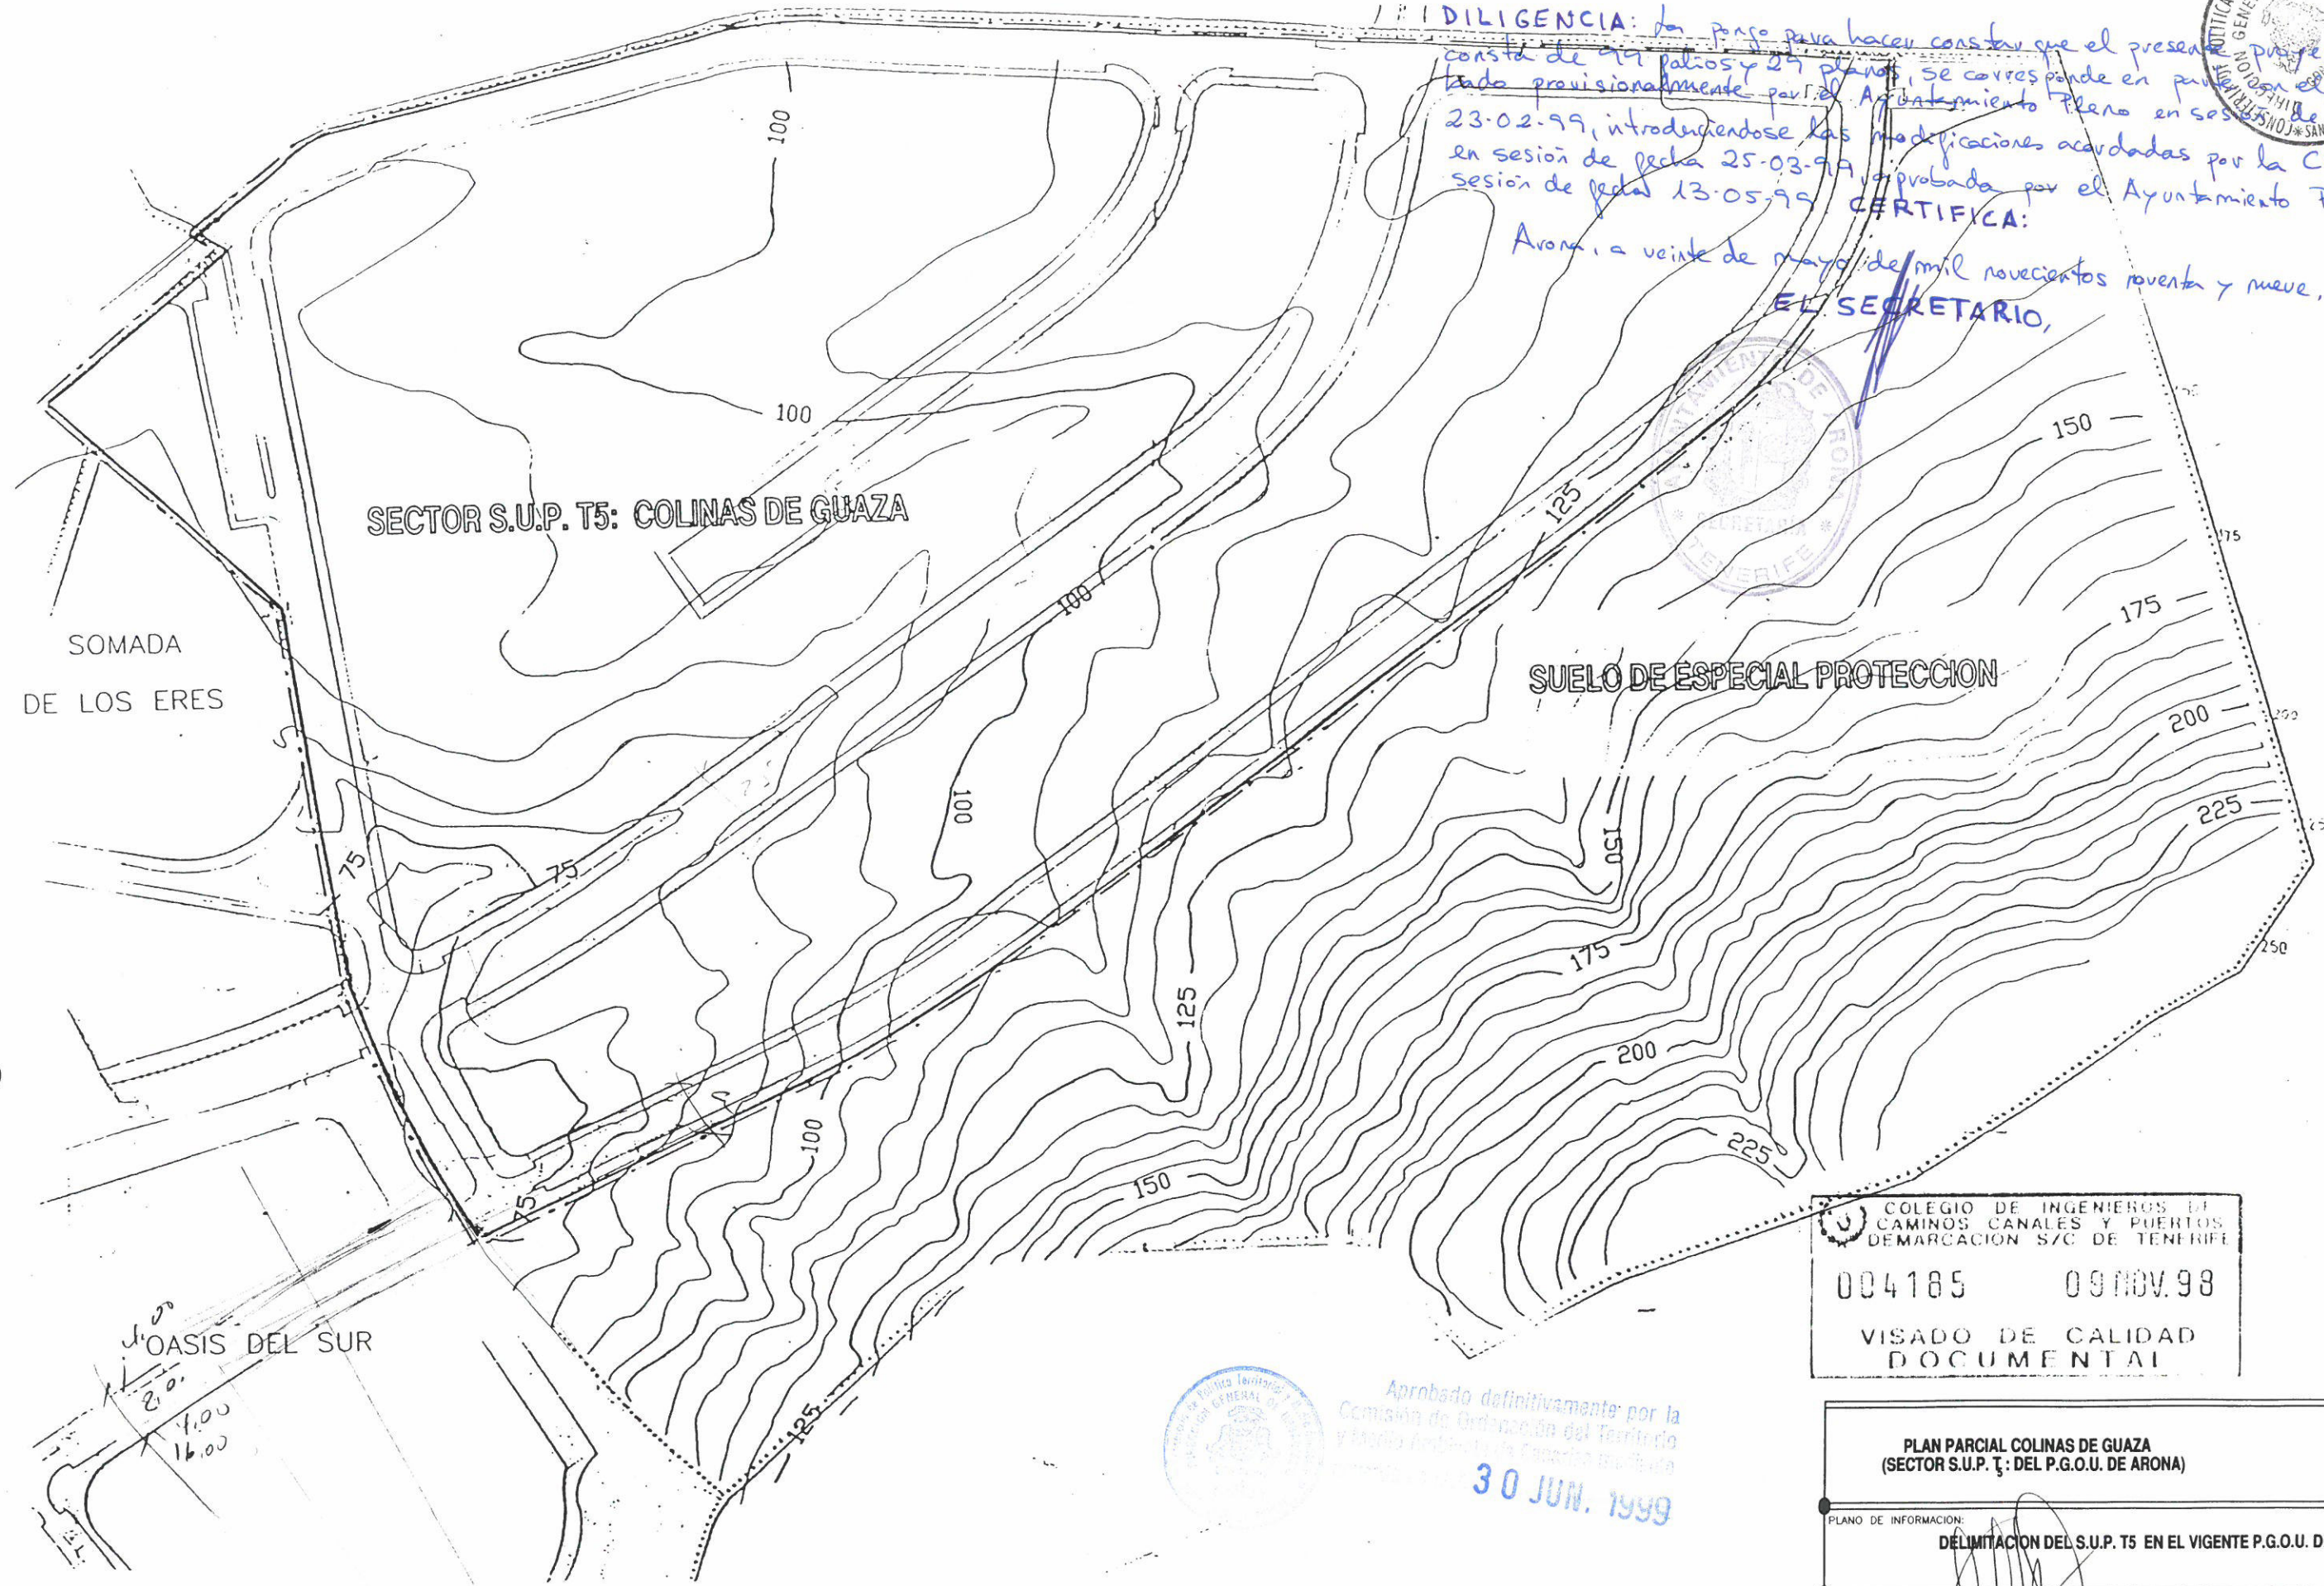

**DILIGENCIA:** *En pago para hacer constar que el presente proyecto consta de 97 parcelas y 27 parcelas, se corresponde en parte con el proyecto aprobado provisionalmente por el Ayuntamiento Pleno en sesión de fecha 23-02-99, introduciéndose las modificaciones acordadas por la CUMAC en sesión de fecha 25-03-99, y aprobada por el Ayuntamiento Pleno en sesión de fecha 13-05-99.*

**CERTIFICA:**  
 Arona, a veinte de mayo de mil novecientos noventa y nueve,  
**EL SECRETARIO,**



COLEGIO DE INGENIEROS DE CAMINOS, CANALES Y PUERTOS DEMARCAACION S/C DE TENERIFE  
 004185 09 NOV. 98  
 VISADO DE CALIDAD DOCUMENTAL



Aprobado definitivamente por la Comisión de Ordenación del Territorio y Medio Ambiente de España en sesión de fecha 30 JUN. 1999

<b>PLAN PARCIAL COLINAS DE GUAZA (SECTOR S.U.P. T5 DEL P.G.O.U. DE ARONA)</b>		
PLANO DE INFORMACION: DELIMITACION DEL S.U.P. T5 EN EL VIGENTE P.G.O.U. DE ARONA		
FECHA:	HOJA:	
SEPTIEMBRE, 1998	1/1	
ESCALA:	PLANO:	
1:2.000	4.1.2.	
<b>D. JUAN JOSE BERTOLO CADENAS</b> <small>INGENIERO DE CAMINOS, CANALES Y PUERTOS. COL. 2.935</small>		