


DILIGENCIA: Se pone para hacer constar que el presente proyecto consta de 99 folios y 29 planos, se corresponde en parte con el aprobado provisoriamente por el Ayuntamiento Pleno, en sesión de fecha 23-02-99, introduciéndose en el mismo las modificaciones mencionadas por la Comisión de Ordenación del Territorio y Medio Ambiente en sesión de fecha 25-03-99, aprobada por el Ayuntamiento Pleno en sesión de fecha 23-05-99.



Arona a veinte de mayo de mil novecientos noventa y nueve.

EL SECRETARIO

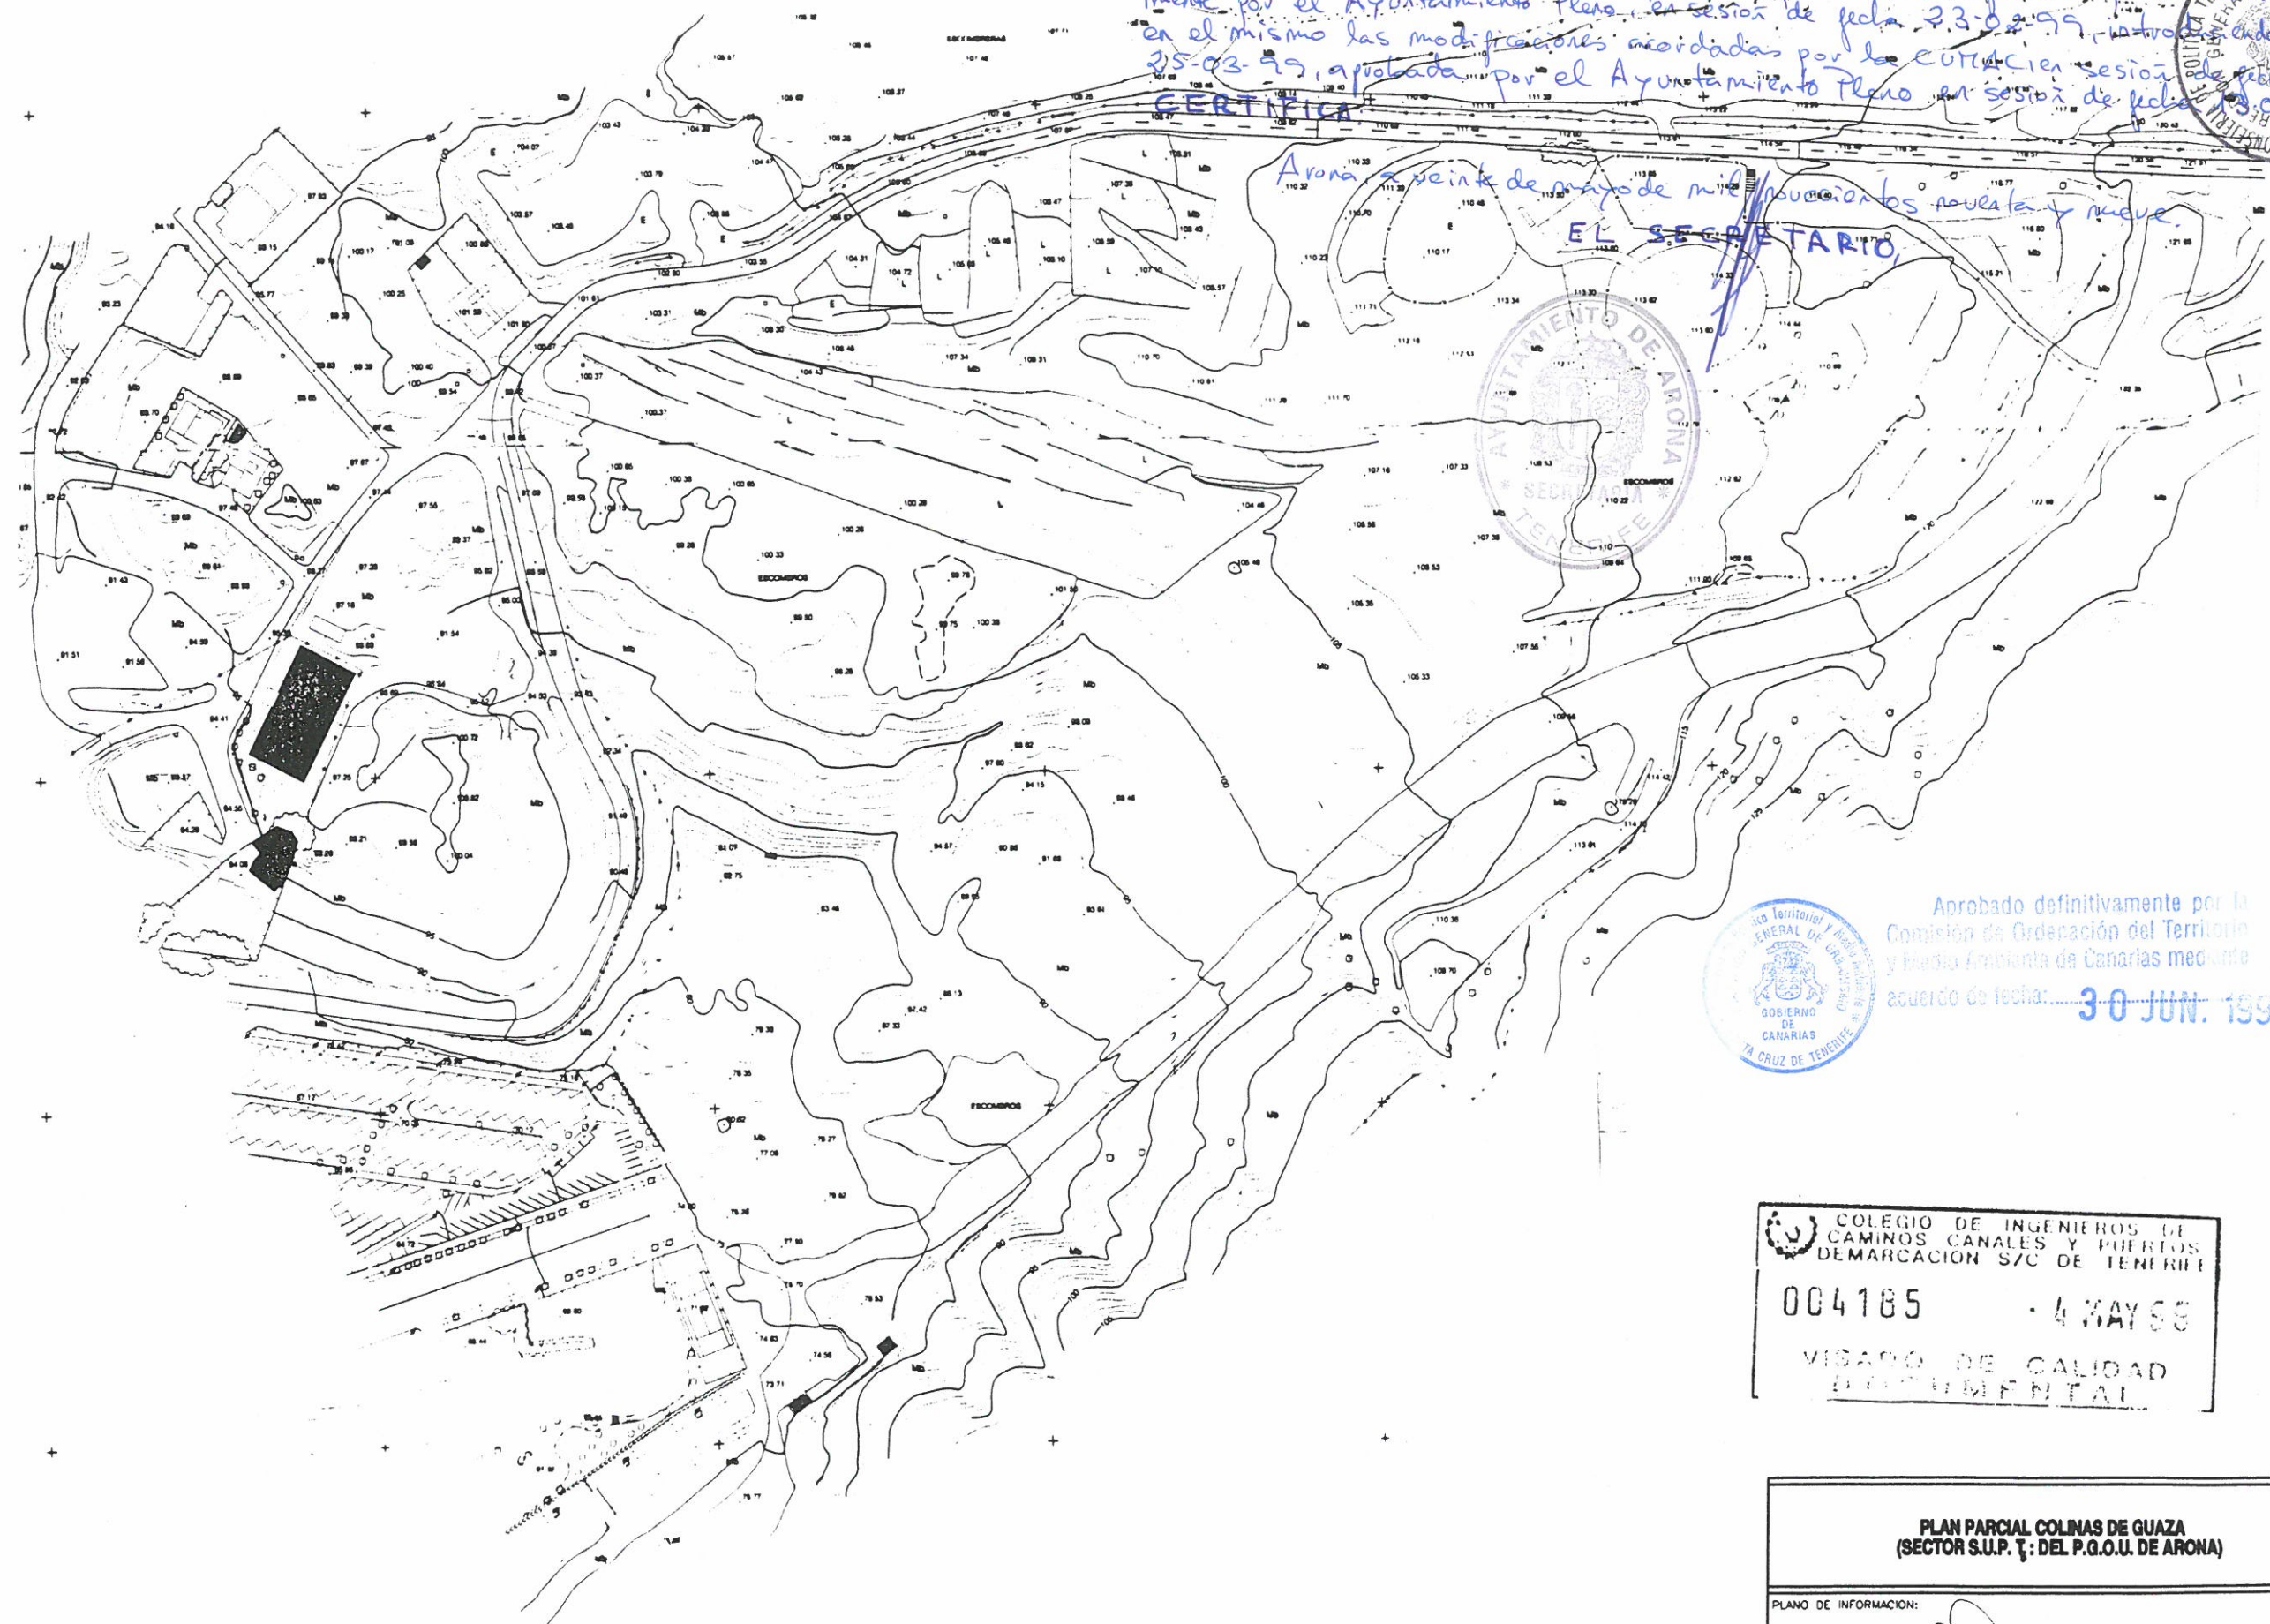

Aprobado definitivamente por la Comisión de Ordenación del Territorio y Medio Ambiente de Canarias mediante acuerdo de fecha: 30 JUN. 1999

COLEGIO DE INGENIEROS DE CAMINOS CANALES Y PUERTOS DEMARCAÇÃO S/C DE TENERIFE
 004185 - 4 MAY 98
 VISADO DE CALIDAD DOCUMENTAL

PLAN PARCIAL COLINAS DE GUAZA (SECTOR S.U.P. T: DEL P.G.O.U. DE ARONA)			
PLANO DE INFORMACION: ESTADO ACTUAL Y TOPOGRAFICO			
D. JUAN JOSE BERTOLO CADENAS		FECHA: SEPTIEMBRE, 1998	HOJA: 1/1
INGENIERO DE CAMINOS, CANALES Y PUERTOS. COL. 2.935		ESCALA: 1:2000	PLANO: 4.1.6