




N

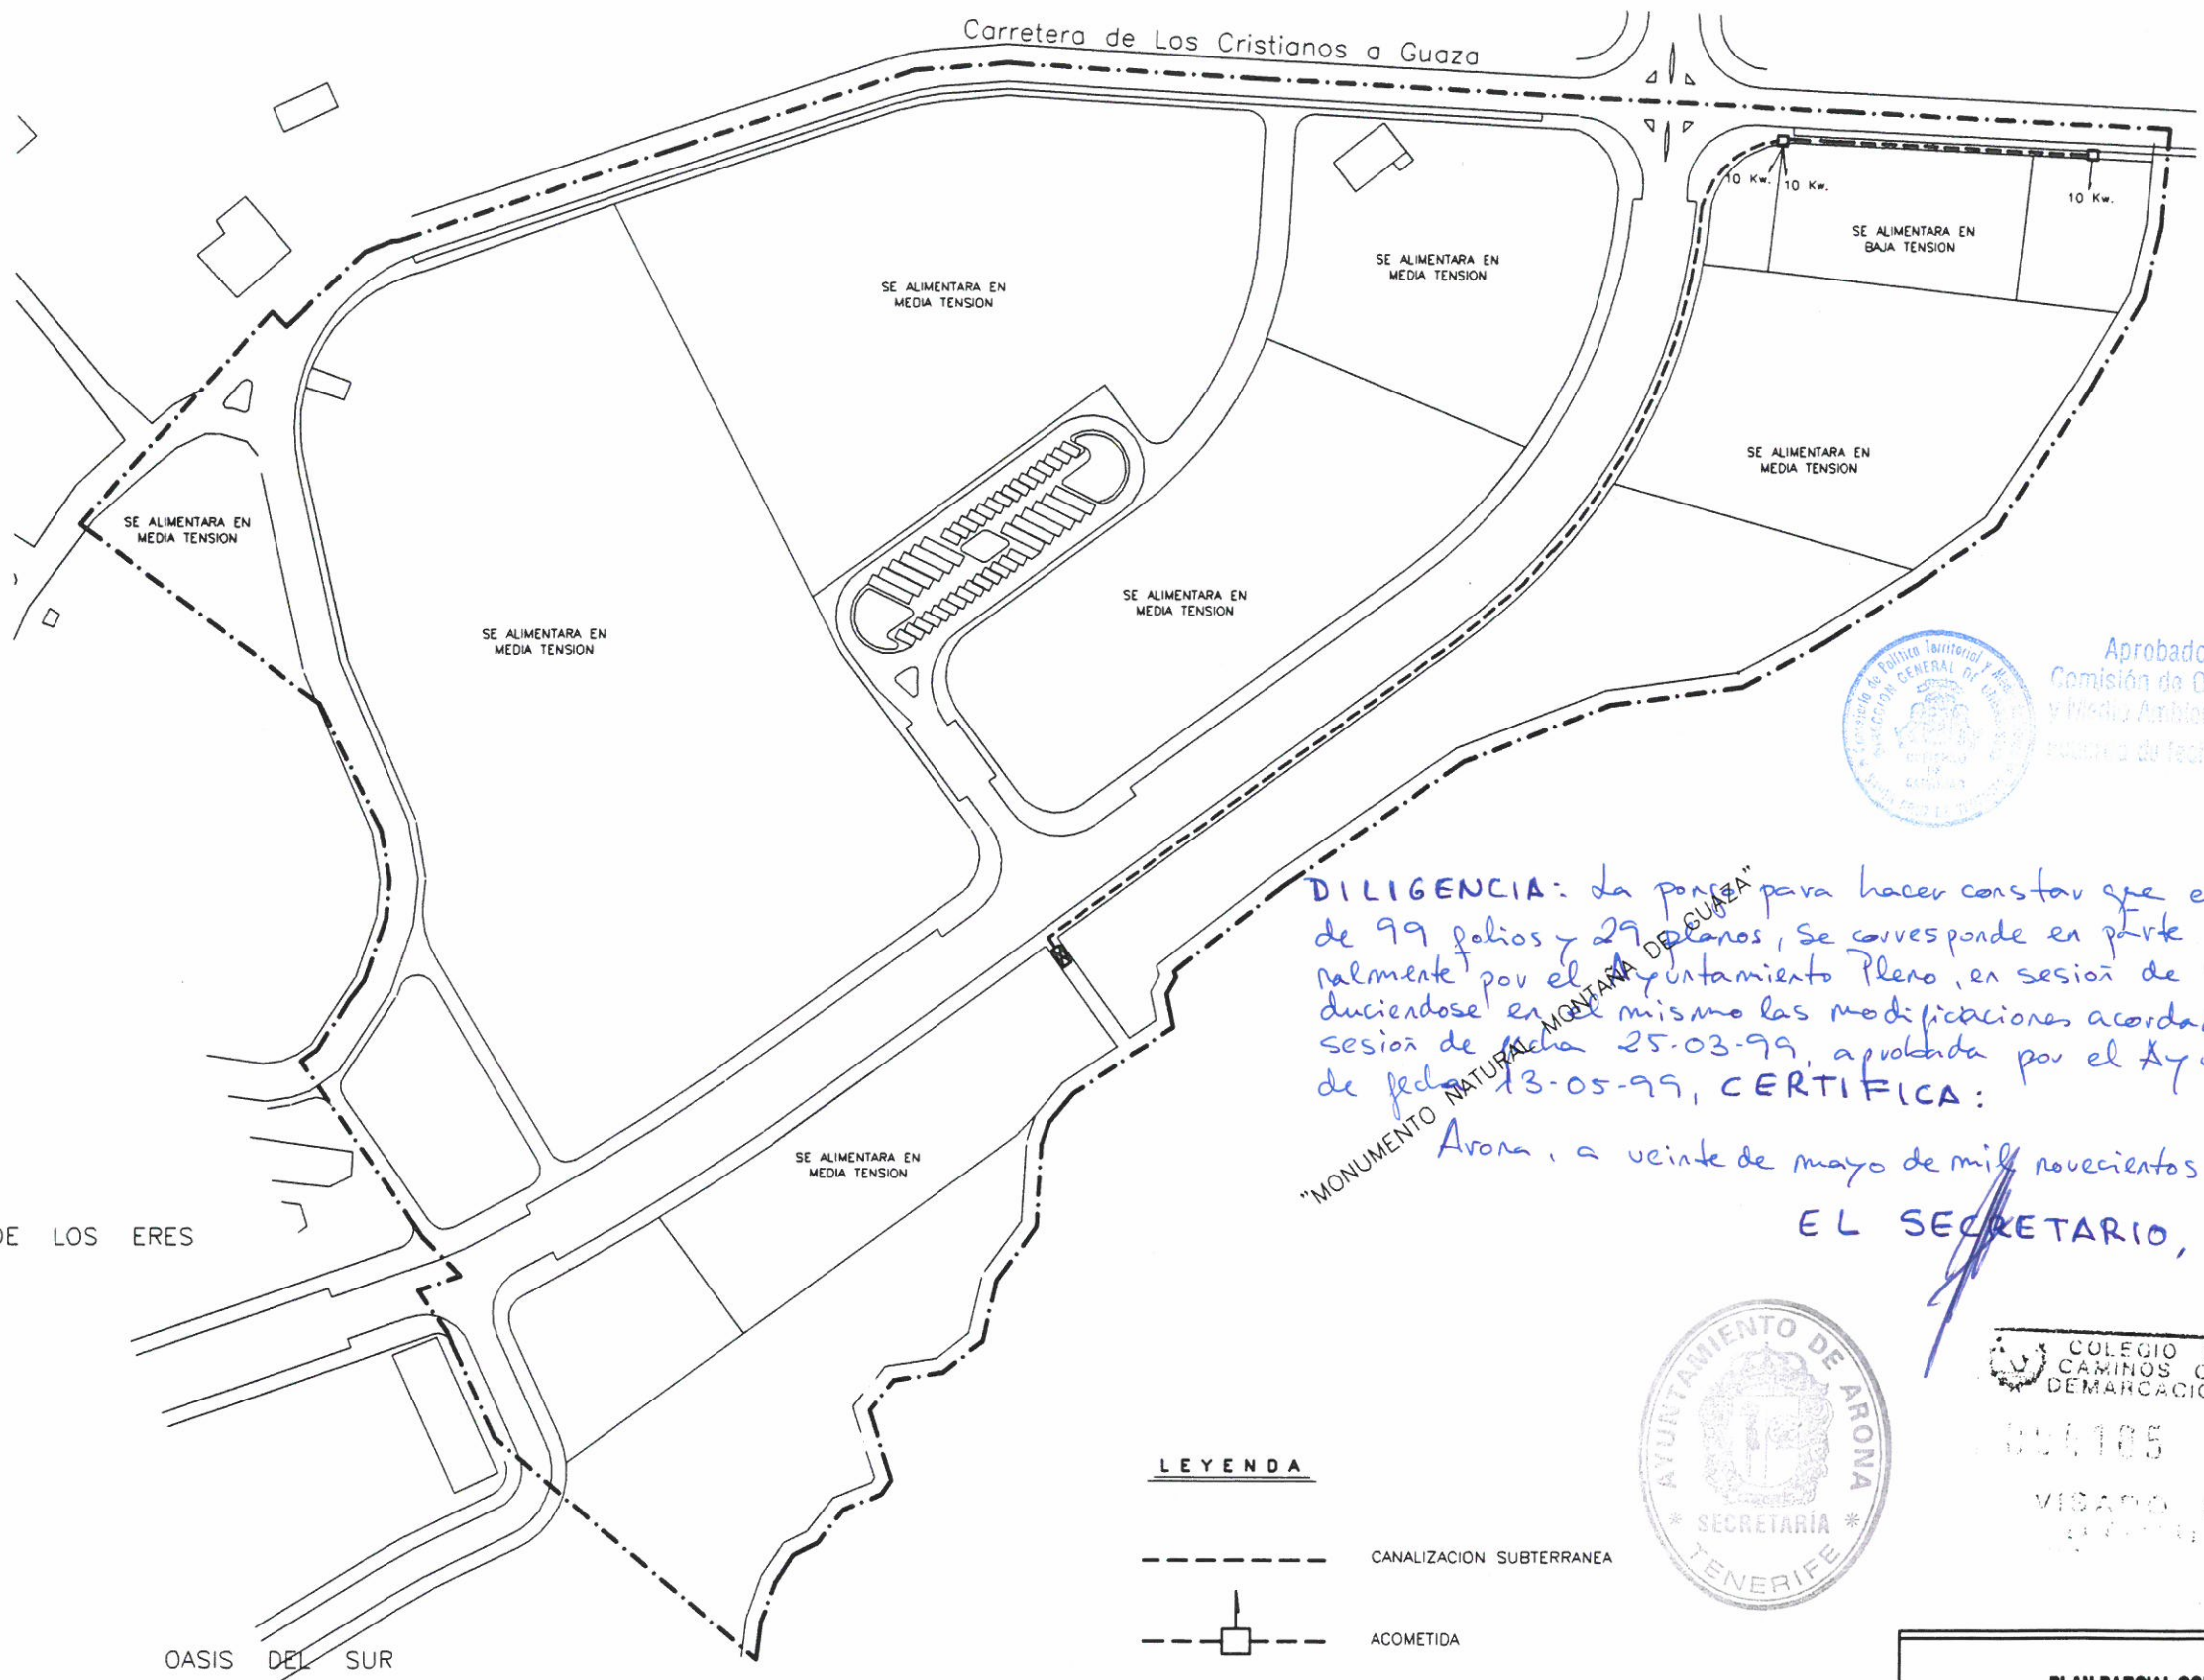

Aprobado definitivamente por la Comisión de Ordenación del Territorio y Medio Ambiente de Canarias mediante acuerdo de fecha: **30 JUN. 1999**

**DILIGENCIA:** La porra para hacer constar que el presente proyecto consta de 99 folios y 27 planos, se corresponde en parte con el aprobado provisionalmente por el Ayuntamiento Pleno, en sesión de fecha 23-02-99, introduciéndose en el mismo las modificaciones acordadas por la CUMAC, en sesión de fecha 25-03-99, aprobada por el Ayuntamiento Pleno en sesión de fecha 13-05-99, **CERTIFICA:**

Arona, a veinte de mayo de mil novecientos noventa y nueve,  
**EL SECRETARIO,**

**LEYENDA**

- CANALIZACION SUBTERRANEA
- □ --- ACOMETIDA
- X --- CENTRO DE TRANSFORMACION



COLEGIO DE INGENIEROS DE CAMINOS CANALES Y PUERTOS DEMARCAACION S/O DE TENERIFE

000185 - 4 MAY 99

VISADO DE CALIDAD DOCUMENTAL

**PLAN PARCIAL COLINAS DE GUAZA (SECTOR S.U.P. T. DEL P.G.O.U. DE ARONA)**

PLANO DE PROYECTO  
**RED ELECTRICA BAJA TENSION**

FECHA: **MAYO, 1999** HOJA: **1/1**

ESCALA: **1:2000** PLANO: **4.2.10.**

**D. JUAN JOSE BERTOLO CADENAS**  
INGENIERO DE CAMINOS, CANALES Y PUERTOS. COL. 2.935