


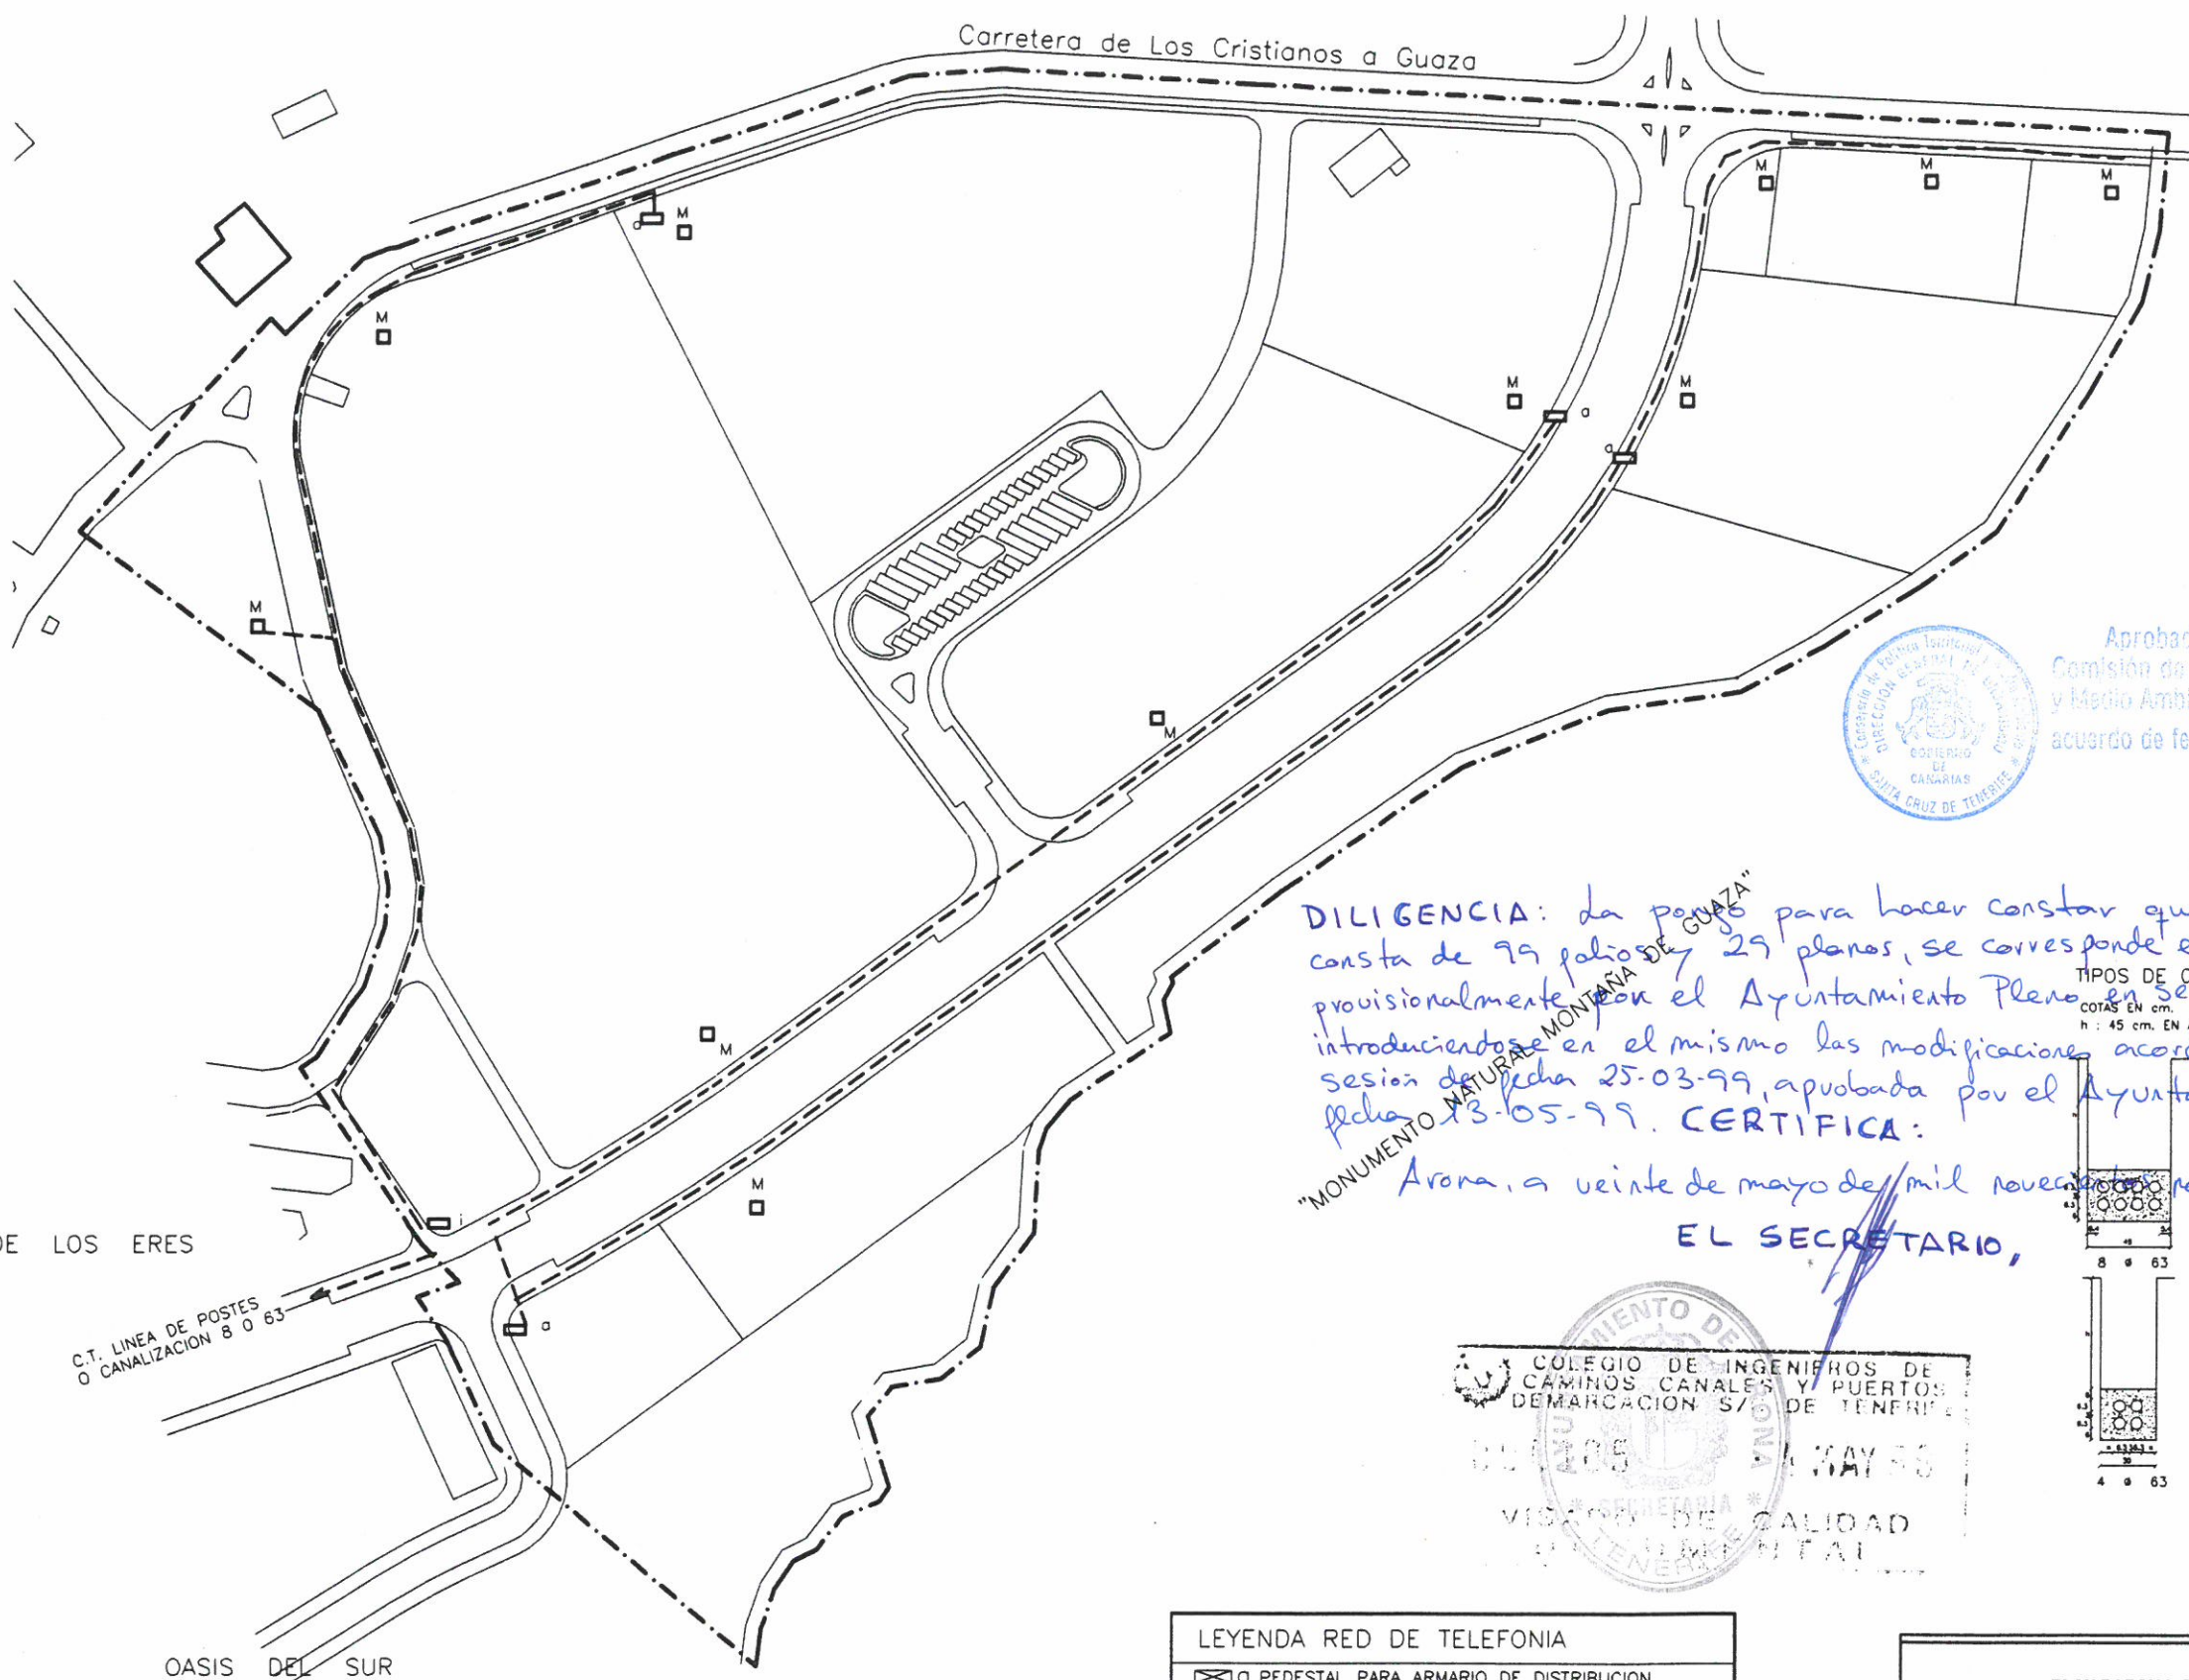

N




Aprobado definitivamente por la Comisión de Ordenación del Territorio y Medio Ambiente de Canarias mediante acuerdo de fecha **30 JUN. 1999**



DILIGENCIA: da por ~~certificado~~ para hacer constar que el presente proyecto consta de 99 pedales y 29 planos, se corresponde en parte con el aprobado provisionalmente por el Ayuntamiento Pleno en sesión de fecha 23-02-99, introduciéndose en el mismo las modificaciones acordadas por la CUTAC en sesión de fecha 25-03-99, aprobada por el Ayuntamiento Pleno en sesión de fecha 13-05-99. **CERTIFICA:**

Arona, a veinte de mayo de mil novecientos noventa y nueve,
EL SECRETARIO,

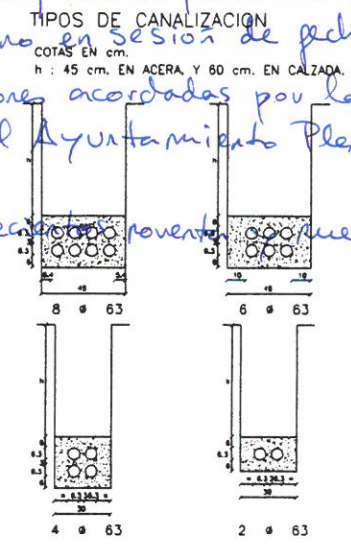

LEYENDA RED DE TELEFONIA	
	PEDESTAL PARA ARMARIO DE DISTRIBUCION
	PEDESTAL PARA ARMARIO DE INTERCONEXION
	ARQUETA NORMALIZADA POR TELEFONICA TIPO D
	ARQUETA NORMALIZADA POR TELEFONICA TIPO M
	ARQUETA NORMALIZADA POR TELEFONICA TIPO H

NOTA 1: LA ORIENTACION DE LAS ARQUETAS SERA LA ADECUADA A SU UBICACION Y A LAS DIRECCIONES DE LAS RUTAS QUE ACCEDAN A ELLAS.
 NOTA 2: PLANTA ILUSTRATIVA ESQUEMATICA. LAS ARQUETAS Y CANALIZACIONES DEBEN IR BAJO LAS ACERAS, Y NO EN VALES, SALVO EXCEPCION.

PLAN PARCIAL COLINAS DE GUAZA (SECTOR S.U.P. T. DEL P.G.O.U. DE ARONA)			
PLANO DE PROYECTO		RED DE TELEFONIA (INFRAESTRUCTURA)	
FECHA:	MAYO, 1999	HOJA:	1/1
ESCALA:	1:2000	PLANO:	4.2.12
D. JUAN JOSE BERTOLO CADENAS INGENIERO DE CAMINOS, CANALES Y PUERTOS. COL. 2.935			

SOMADA DE LOS ERES

C.T. LINEA DE POSTES
O CANALIZACION 8 0 63

OASIS DEL SUR