




N



Aprobado definitivamente por la Comisión de Ordenación del Territorio y Medio Ambiente de Canarias mediante acuerdo de fecha: **30 JUN. 1999**

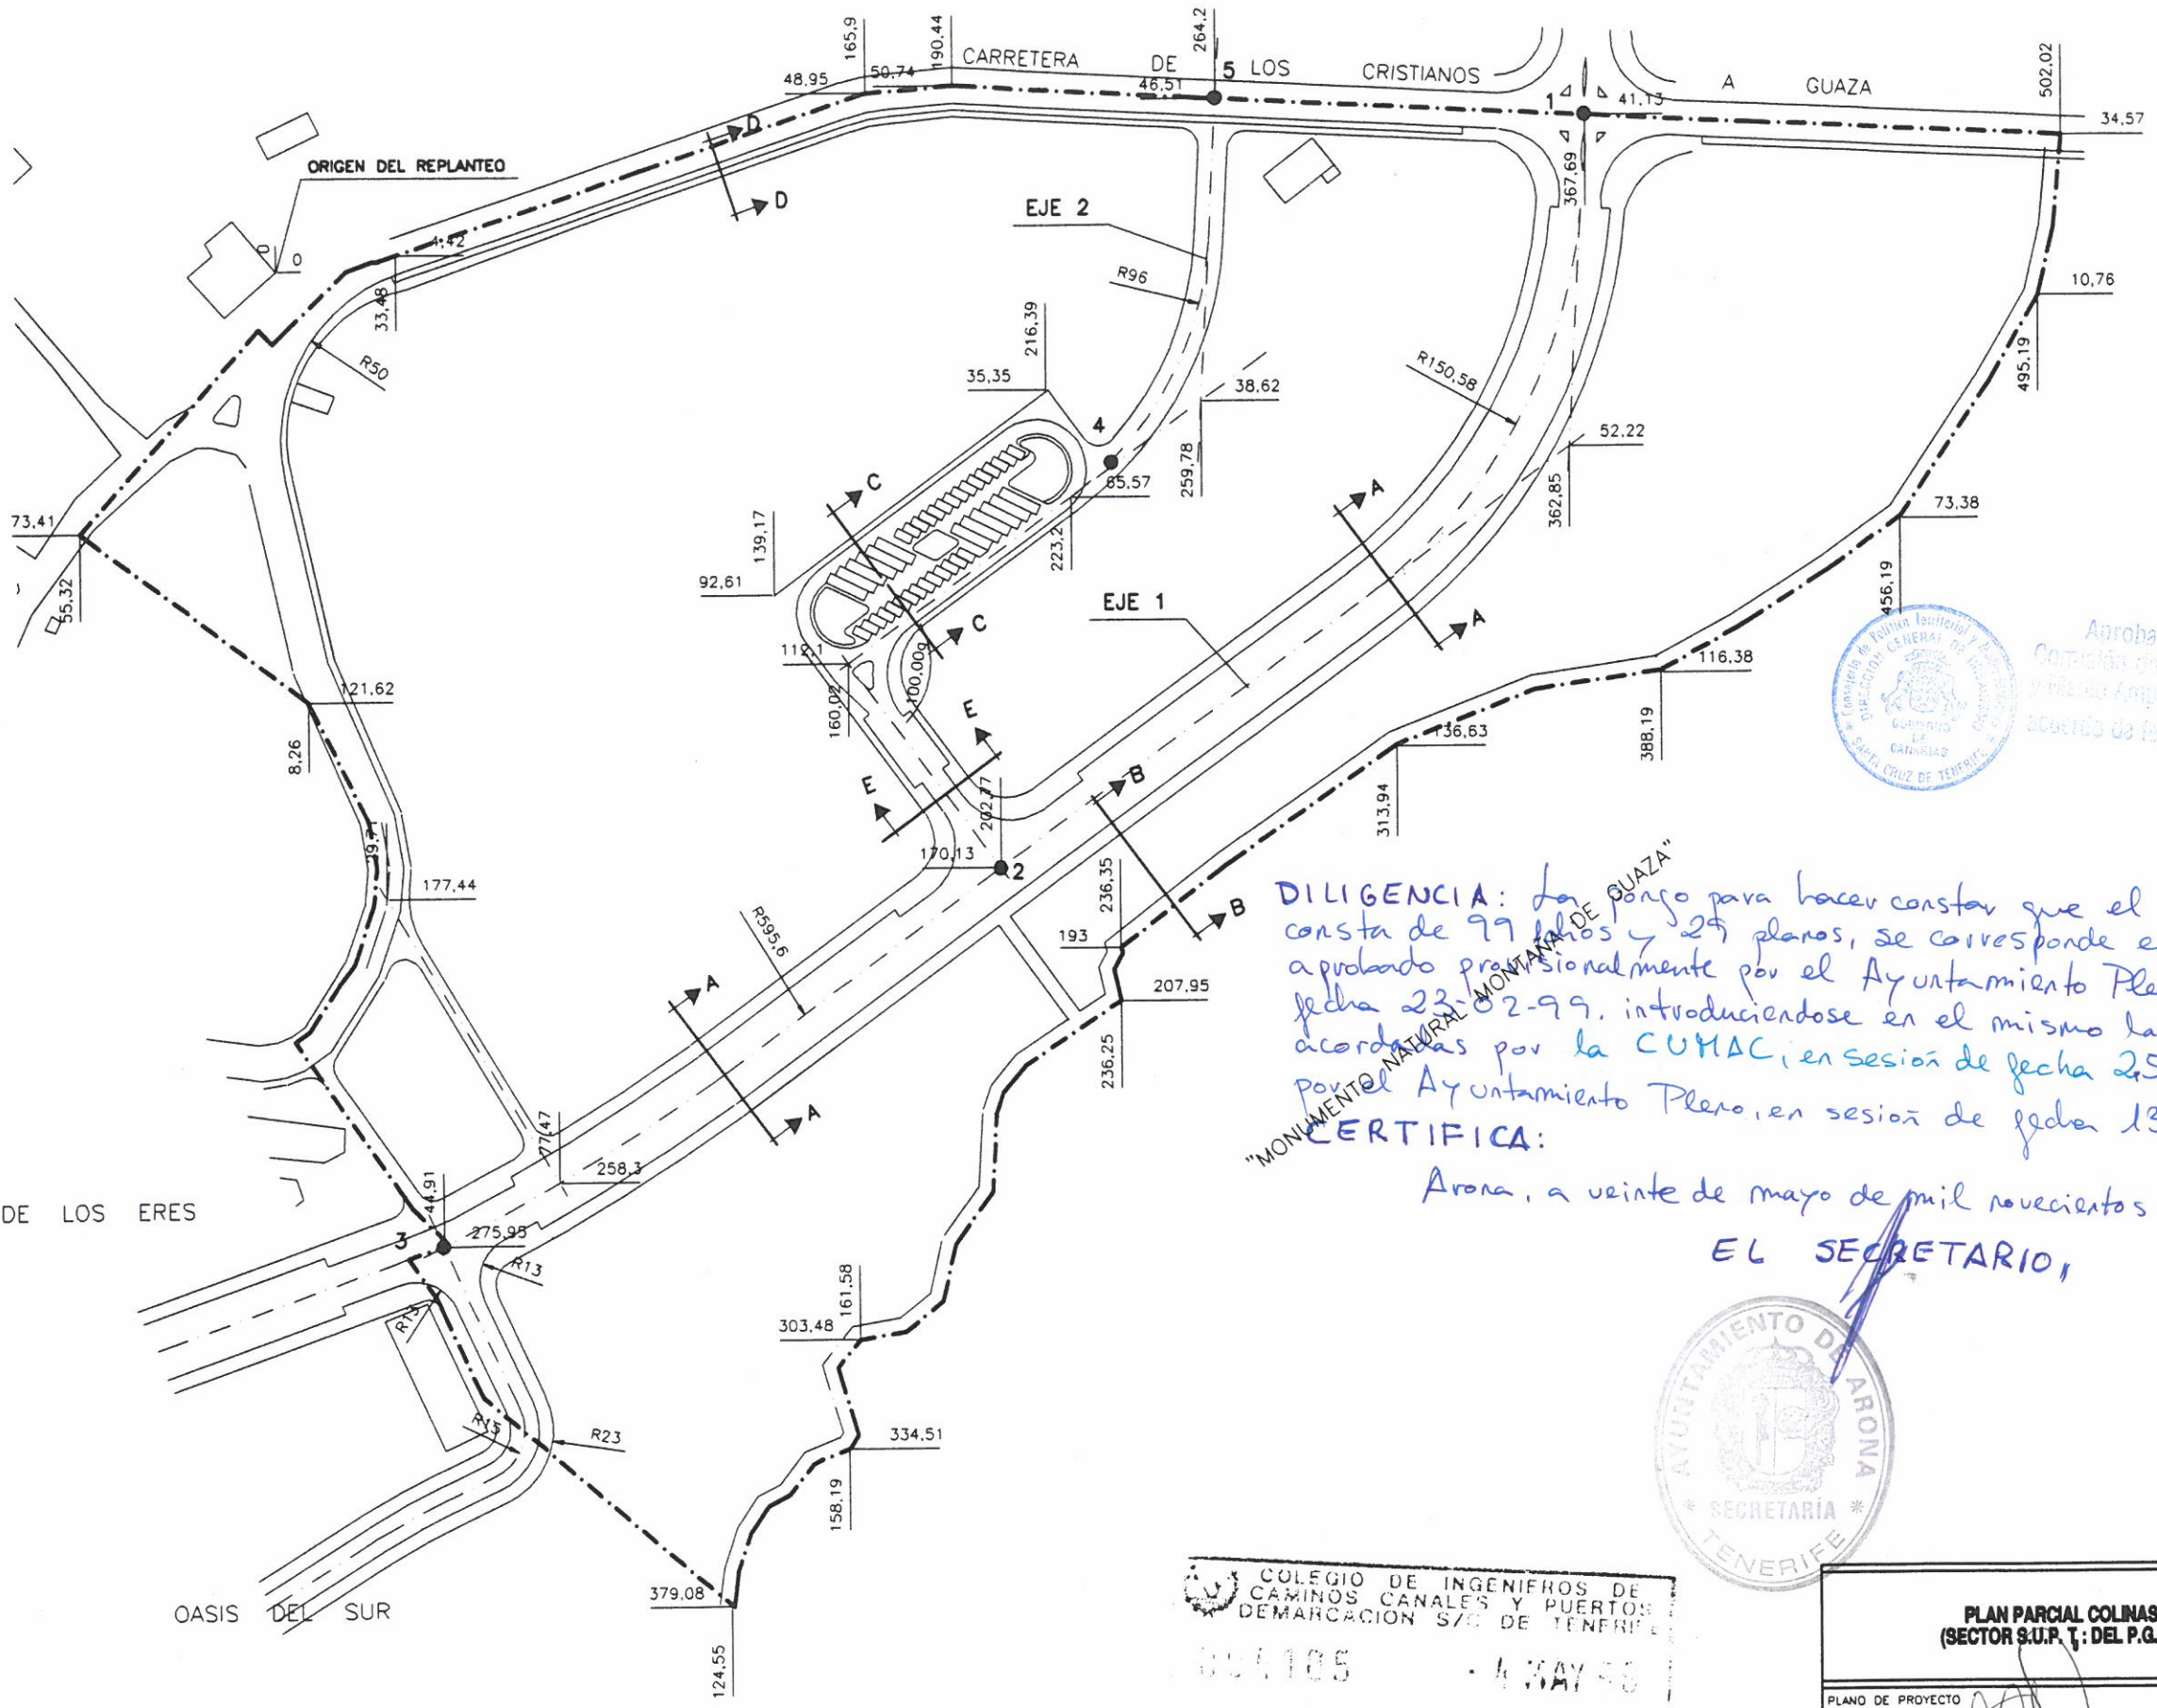

DILIGENCIA: *Se ha pasado para hacer constar que el presente proyecto consta de 99 folios y 29 planos, se corresponde en parte con el aprobado provisionalmente por el Ayuntamiento Pleno en sesión de fecha 22-02-99, introduciéndose en el mismo las modificaciones acordadas por la CUMAC, en sesión de fecha 25-03-99, aprobada por el Ayuntamiento Pleno, en sesión de fecha 13-05-99.*

CERTIFICA:
Arona, a veinte de mayo de mil novecientos noventa y nueve.
EL SECRETARIO,



COLEGIO DE INGENIEROS DE CAMINOS, CANALES Y PUERTOS DEMARCAZIONE S/C DE TENERIFE
00105 - 4 MAY 99
VISADO DE CALIDAD DOCUMENTAL

| | |
|--|--------------------------|
| PLAN PARCIAL COLINAS DE GUAZA (SECTOR S.U.P. 7: DEL P.G.O.U. DE ARONA) | |
| PLANO DE PROYECTO | REPLANTEO GENERAL |
| FECHA: MAYO, 1999 | HOJA: 1/1 |
| ESCALA: 1:2000 | PLANO: 4.2.2. |
| D. JUAN JOSE BERTOLO CADENAS INGENIERO DE CAMINOS, CANALES Y PUERTOS. COL. 2.935 | |

SOMADA DE LOS ERES

OASIS DEL SUR