

**SECCION, A-A (EJE-1: 1,2,3) DILIGENCIA:** La pongo para hacer constar que el presente proyecto consta de 99 folios y 29 planos, se corresponde en parte con el aprobado provisionalmente por el Ayuntamiento Pleso en sesión de fecha 23-02-99, introduciéndose en el mismo las modificaciones acordadas por la COMAC, en sesión de fecha 25-03-99, aprobado por el Ayuntamiento Pleso en sesión de fecha 13-05-99.


**CERTIFICA:**

Arona a veinte de mayo de mil novecientos noventa y nueve.


**EL SECRETARIO,**



Aprobado definitivamente por la Comisión de Ordenación del Territorio y Medio Ambiente de Canarias mediante acuerdo de fecha 30 JUN. 1999

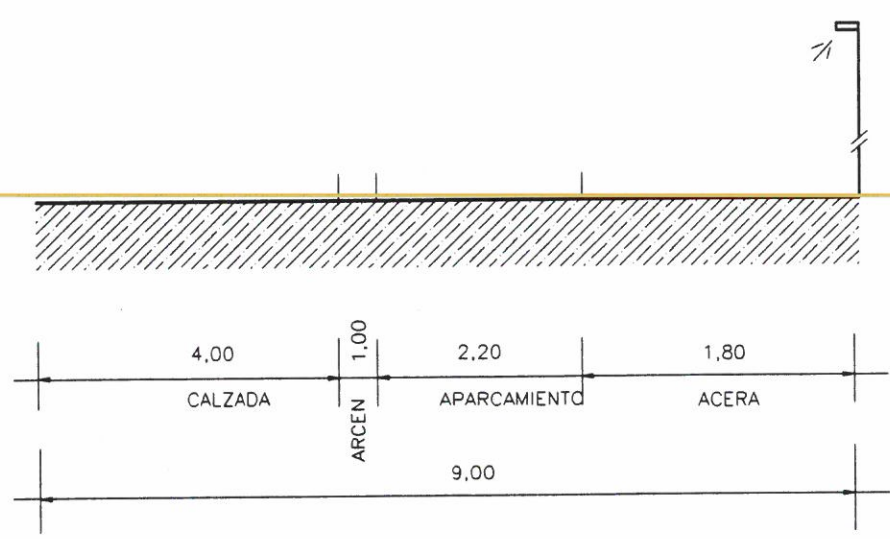

**SECCION D-D (CTRA. LOS CRISTIANOS-ARONA)**

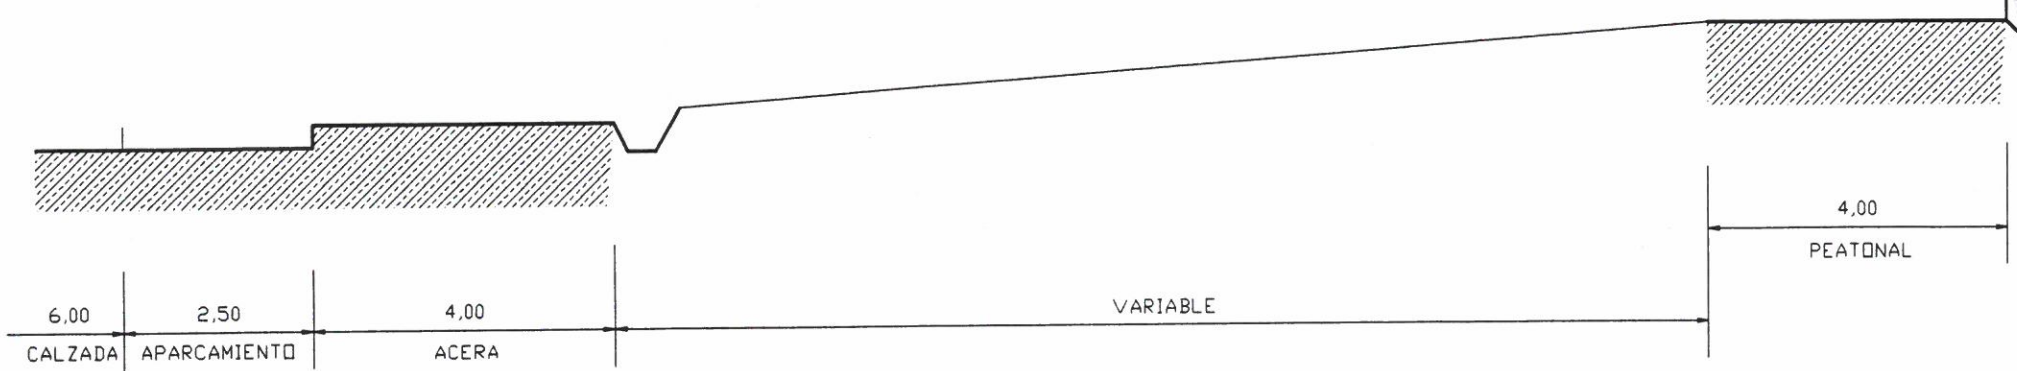

**SECCION, B-B**

COLEGIO DE INGENIEROS DE CAMINOS CANALES Y PUERTOS DEMARCAACION S/C DE TENERIFE  
 000105 - 4 MAY 99  
 VISADO DE CALIDAD  
 DOCUMENTAL...

<b>PLAN PARCIAL COLINAS DE GUAZA (SECTOR S.U.P. T. DEL P.G.O.U. DE ARONA)</b>		
PLANO DE PROYECTO	<b>SECCIONES TIPO</b>	
FECHA: <b>MAYO, 1999</b>	HOJA: <b>1/2</b>	
ESCALA: <b>1:100</b>	PLANO: <b>424</b>	
<b>D. JUAN JOSE BERTOLO CADENAS</b> INGENIERO DE CAMINOS, CANALES Y PUERTOS. COL. 2.935		