


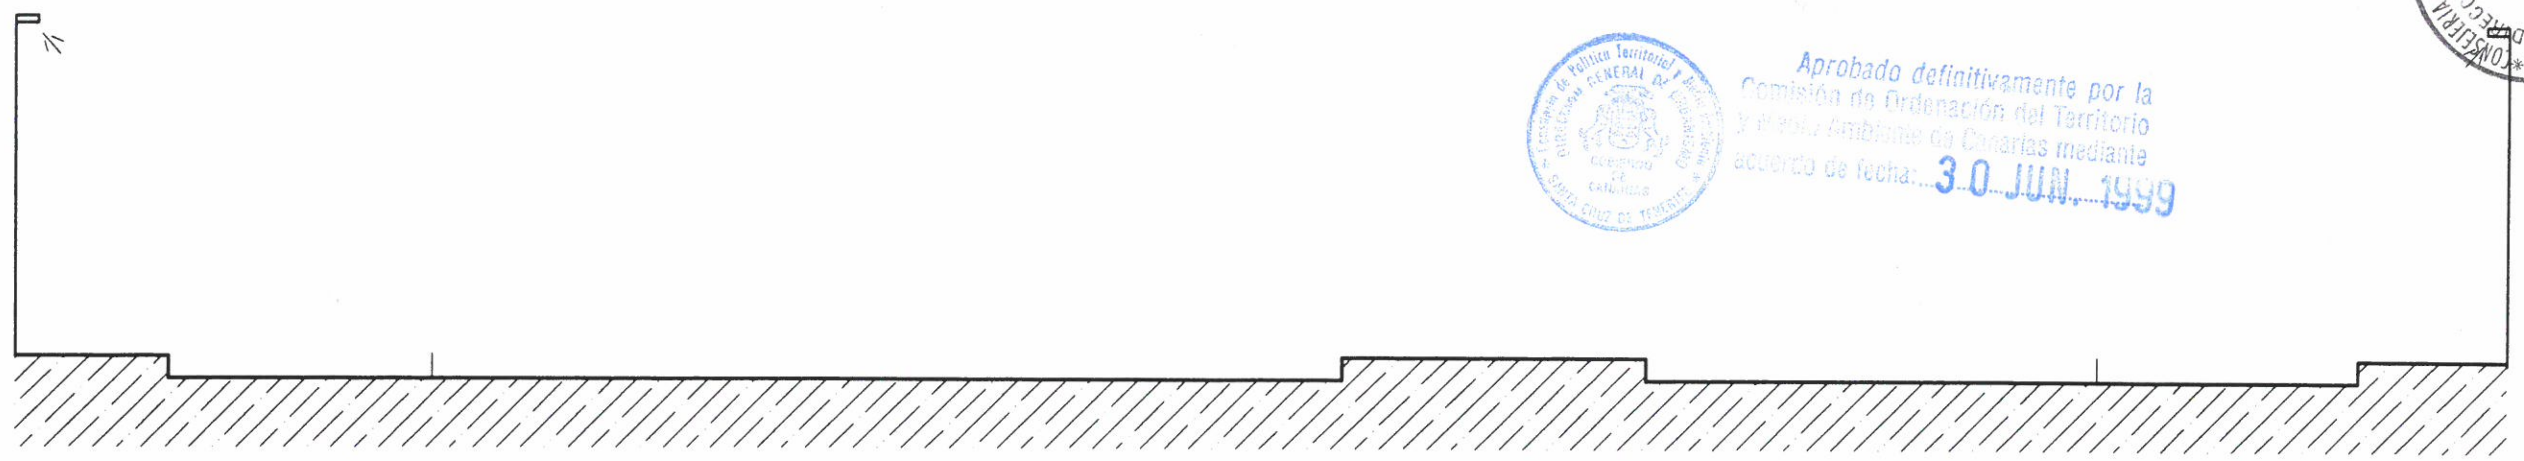


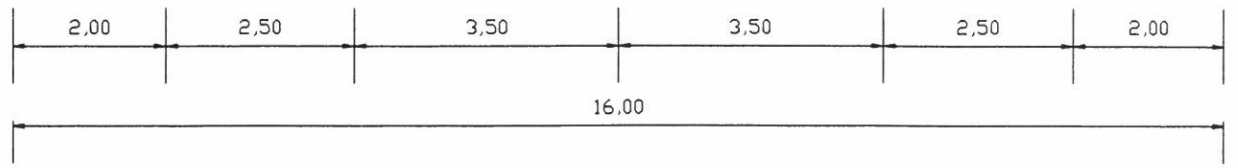

Aprobado definitivamente por la Comisión de Ordenación del Territorio y Medio Ambiente de Canarias mediante acuerdo de fecha: **30 JUN. 1999**

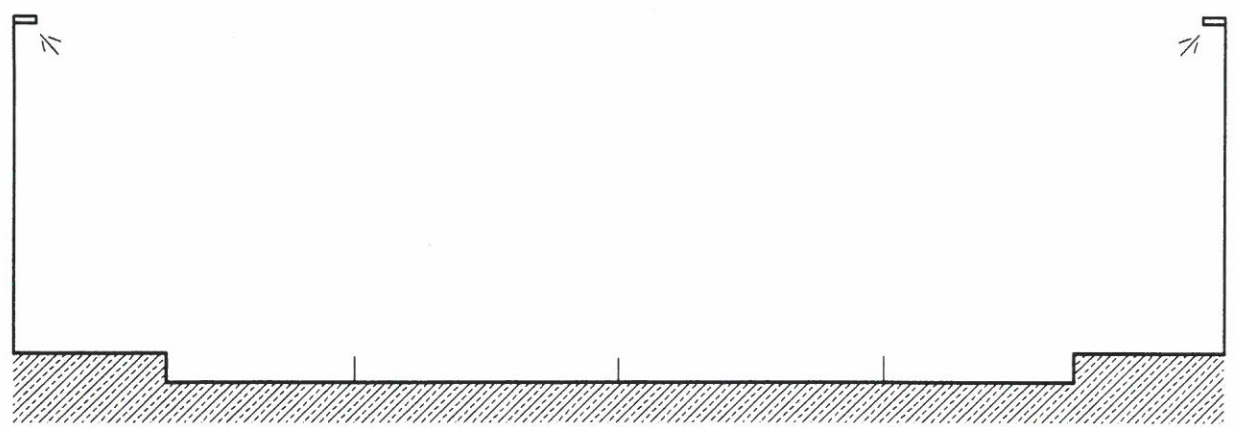

SECCION EJE 1 APARCAMIENTO (C-C)

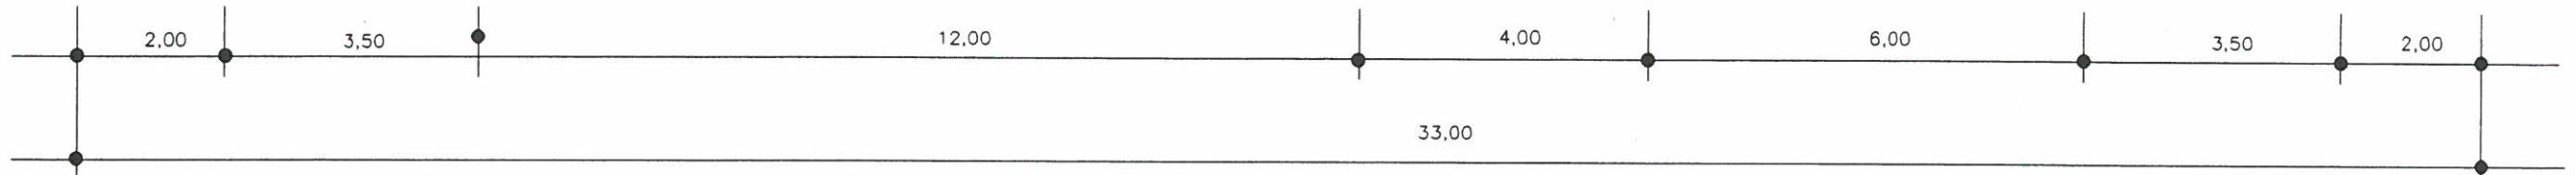

SECCION, E-E

DILIGENCIA: da por go para hacer constar que el presente proyecto consta de 99 folios y 29 planos, se corresponde en parte con el aprobado provisionalmente por el Ayuntamiento Pleno, en sesión de fecha 23-02-99, introduciéndose en el mismo las modificaciones acordadas por la COMAC, en sesión de fecha 25-03-99, a probado por el Ayuntamiento Pleno en sesión de fecha 13-05-99. CERTIFICA:

Arona, a veinte de mayo de mil novecientos noventa y nueve,

EL SECRETARIO,



COLEGIO DE INGENIEROS DE CAMINOS, CANALES Y PUERTOS DEMARCAACION S/O DE TENERIFE

001105 - MAY 99
VISADO DE CALIDAD
DEFINITIVA

PLAN PARCIAL COLINAS DE GUAZA (SECTOR S.U.P. T. DEL P.G.O.U. DE ARONA)		
PLANO DE PROYECTO	SECCIONES TIPO	
FECHA: MAYO, 1999	HOJA: 2/2	
ESCALA: 1:100	PLANO: 4.2.4.	
D. JUAN JOSE BERTOLO CADENAS INGENIERO DE CAMINOS, CANALES Y PUERTOS, COL. 2.935		