




Carretera de Los Cristianos a Guaza

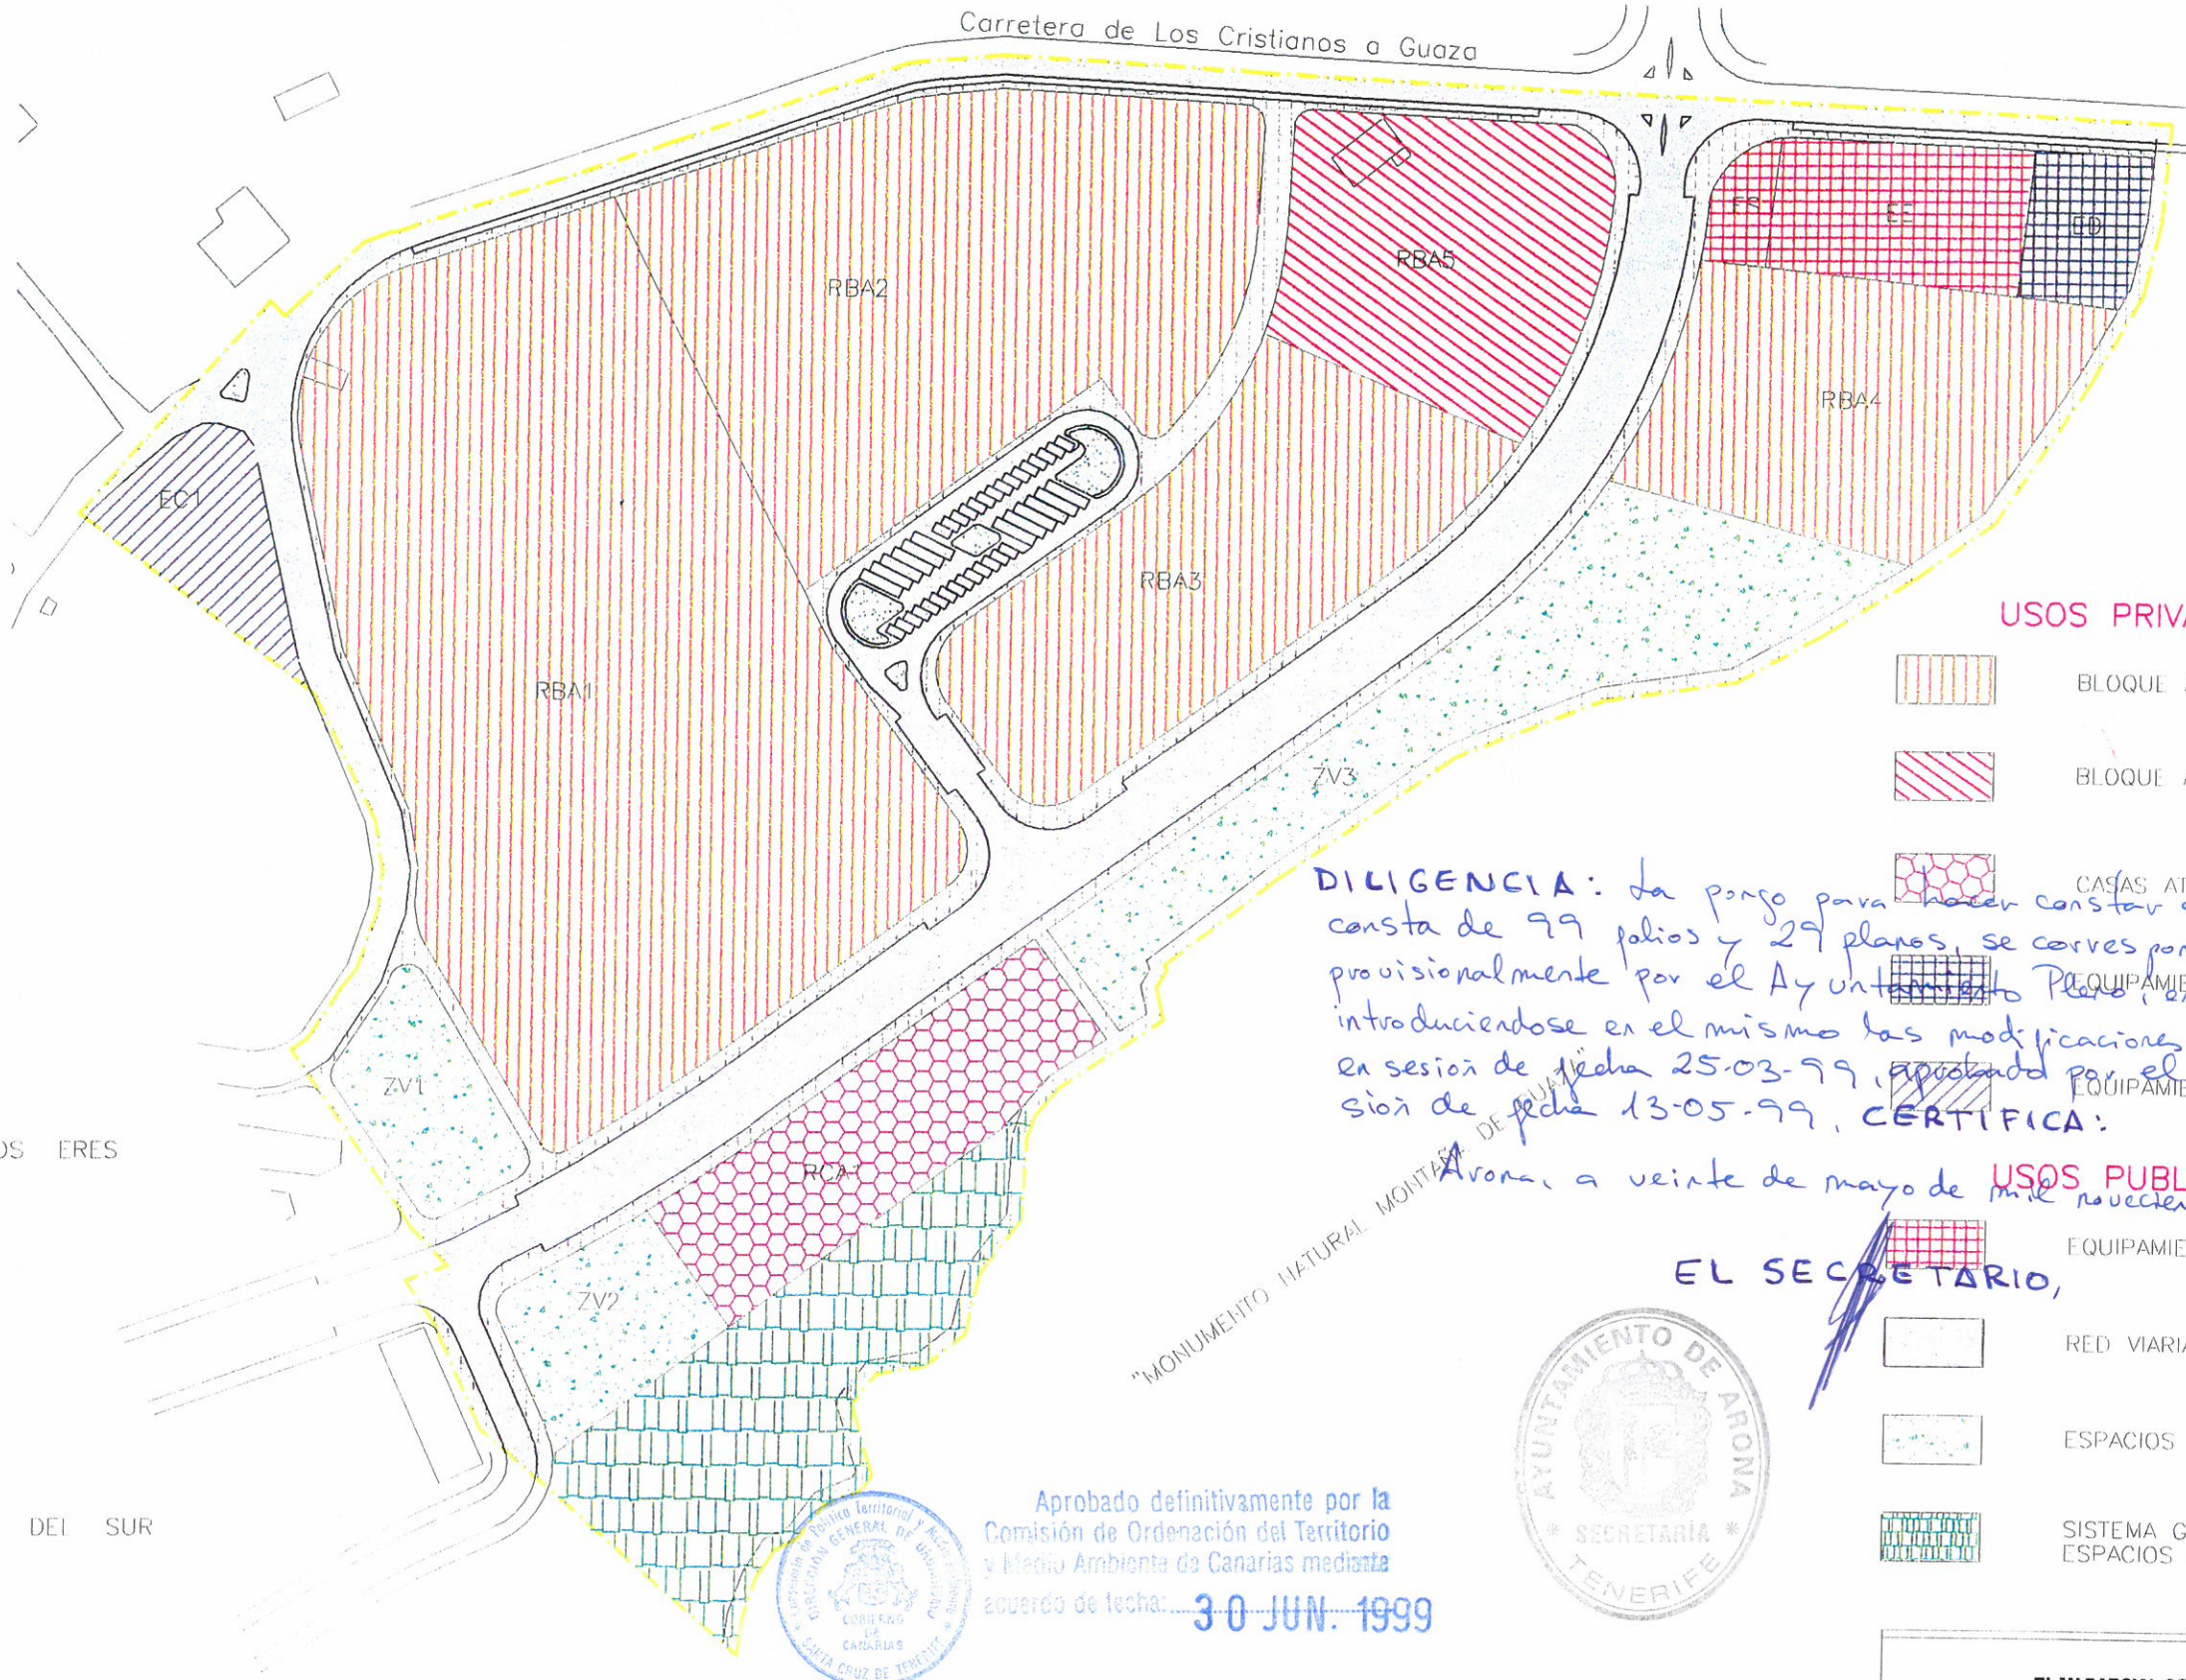

N

USOS PRIVADOS

- BLOQUE AISLADO TIPO- A
- BLOQUE AISLADO TIPO- B

- CASAS ATERRAZADAS
- EQUIPAMIENTO DEPORTIVO
- EQUIPAMIENTO COMERCIAL

USOS PUBLICOS

- EQUIPAMIENTO PUBLICO
- RED VIARIA
- ESPACIOS LIBRES Y ZONAS VERDES
- SISTEMA GENERAL DE ESPACIOS LIBRES-C

DILIGENCIA: La prongo para hacer constar que el presente proyecto consta de 99 folios y 29 planos, se corresponde en parte con el aprobado provisionalmente por el Ayuntamiento de Pleso, en sesión de fecha 23-02-99 introduciéndose en el mismo las modificaciones acordadas por la CUTIAC en sesión de fecha 25-03-99, aprobado por el Ayuntamiento de Pleso en sesión de fecha 13-05-99. **CERTIFICA:**

Arona, a veinte de mayo de mil novecientos noventa y nueve,

EL SECRETARIO,



SOMADA DE LOS ERES

OASIS DEL SUR

Aprobado definitivamente por la Comisión de Ordenación del Territorio y Medio Ambiente de Canarias mediante acuerdo de fecha: **30 JUN. 1999**



COLEGIO DE INGENIEROS DE CAMINOS, CANALES Y PUERTOS DEMARCAACION S/O DE TENERIFE

1004165 - 4 MAY 99

VISADO DE CALIDAD DOCUMENTAL

PLAN PARCIAL COLINAS DE GUAZA
(SECTOR S.U.P. T. DEL P.G.O.U. DE ARONA)

PLANO DE PROYECTO

ZONIFICACION POR USOS PORMENORIZADOS

FECHA: MAYO, 1999 HOJA: 1/1

ESCALA: 1:2000 PLANO: 4.2.14

D. JUAN JOSE BERTOLO CADENAS
INGENIERO DE CAMINOS, CANALES Y PUERTOS. COL. 2.935