


|             |           |
|-------------|-----------|
| COTAS ROJAS | TERRAPLEN |
|             | DESMONTE  |
| COTAS       | RASANTE   |
|             | TERRENO   |
| DISTANCIAS  | AL ORIGEN |
|             | PARCIALES |
| PERFILES    |           |

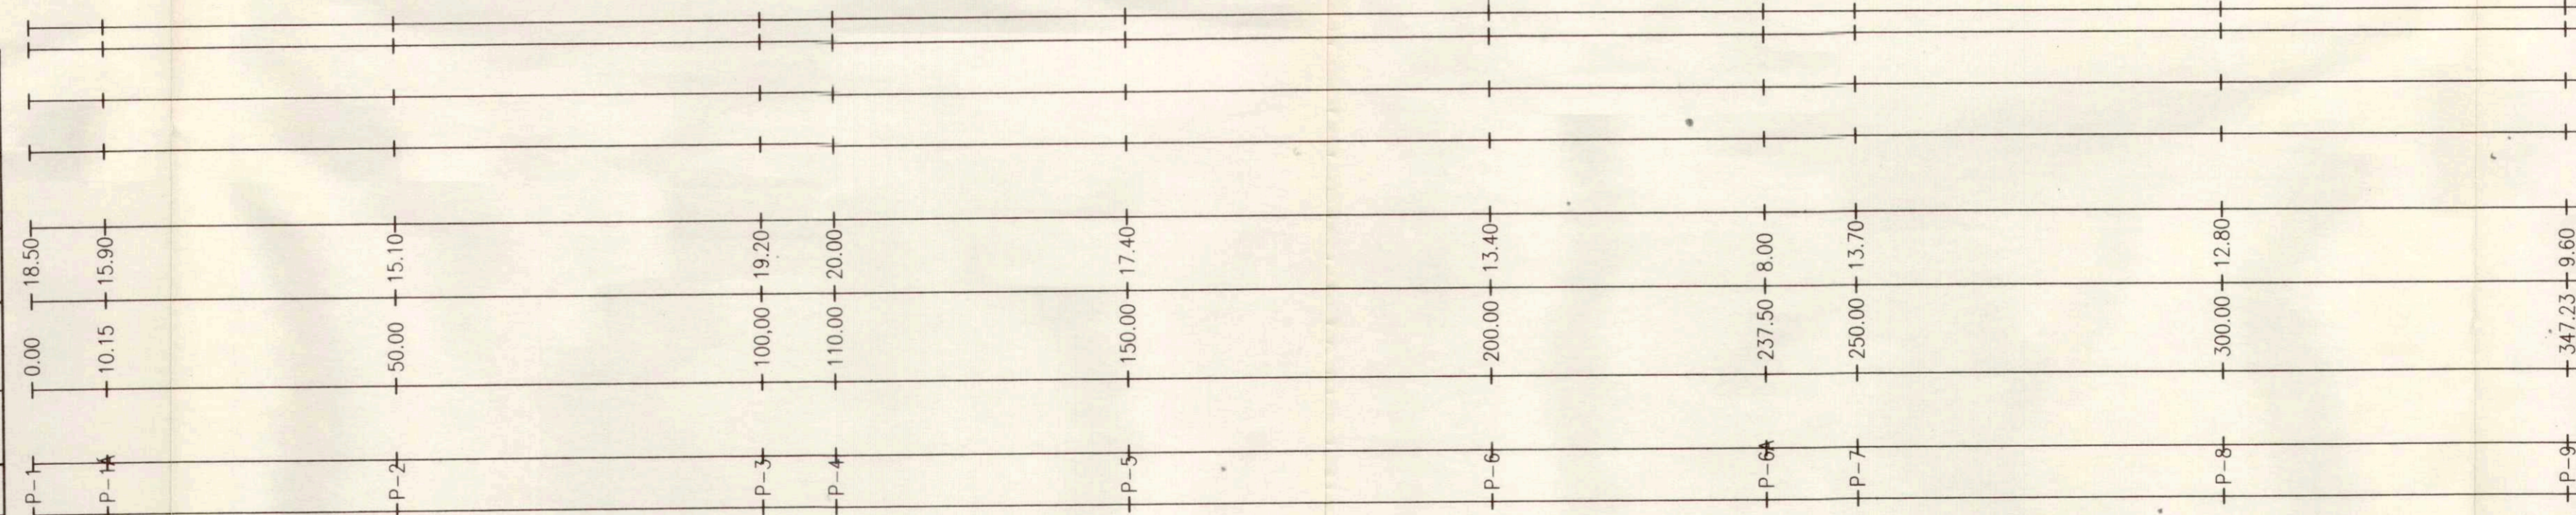

Toma de conocimiento mediante orden departamental de  
- 2 FEB. 2000



GOBIERNO DE CANARIAS  
DIRECCION GENERAL DE TENERIFE-BONERA-ARONA  
041707 24.AGO.99  
**VISADO**

DILIGENCIA:-- da poro para hacer constar que el presente proyecto consta de 78 folios y de 16 planos, se contemplan las subsanaciones acordadas en el acuerdo adoptado por la COTRAC, en sesión de fecha 20-06-99, y que aprobado por el Ayuntamiento Pleno en sesión de fecha 16-10-99.

Arona, a 25 de octubre de 1999.  
EL SECRETARIO,

|   |  |          |
|---|--|----------|
| PROYECTO                                      | <b>PLAN PARCIAL SUELO. R-4<br/>EL FRAILE ARONA</b> |          |
| SITUACION                                     | EL FRAILE, ARONA                                   |          |
| FECHA   | ESCALA   | PLANO Nº |
| SEPTIEMBRE DE 1998                            | 1:500 y 1:50                                       | 3        |
| <b>PERFILES LONGITUDINALES ( Calle Seis )</b> |  |          |

|  |                   |
|--|-------------------|
| PROMOTOR   | ALOE-SUR UNI S.L. |
| C/ EMILIO CALZADILLA N° 21, 2°, SANTA CRUZ DE TENERIFE ( 38002 ) |                   |
| TLF 922 245568   |                   |

|  |                               |
|--|-------------------------------|
| ARQUITECTO   | MANUEL ANTONIO CASAÑAS AFONSO |
| RAMBLA GENERAL FRANCO N° 151, portal B, 1° C, SANTA CRUZ DE TENERIFE ( 38001 ) |                               |
| TLF 922 241562<br>FAX 922 241563   |                               |