



CALLE UNO

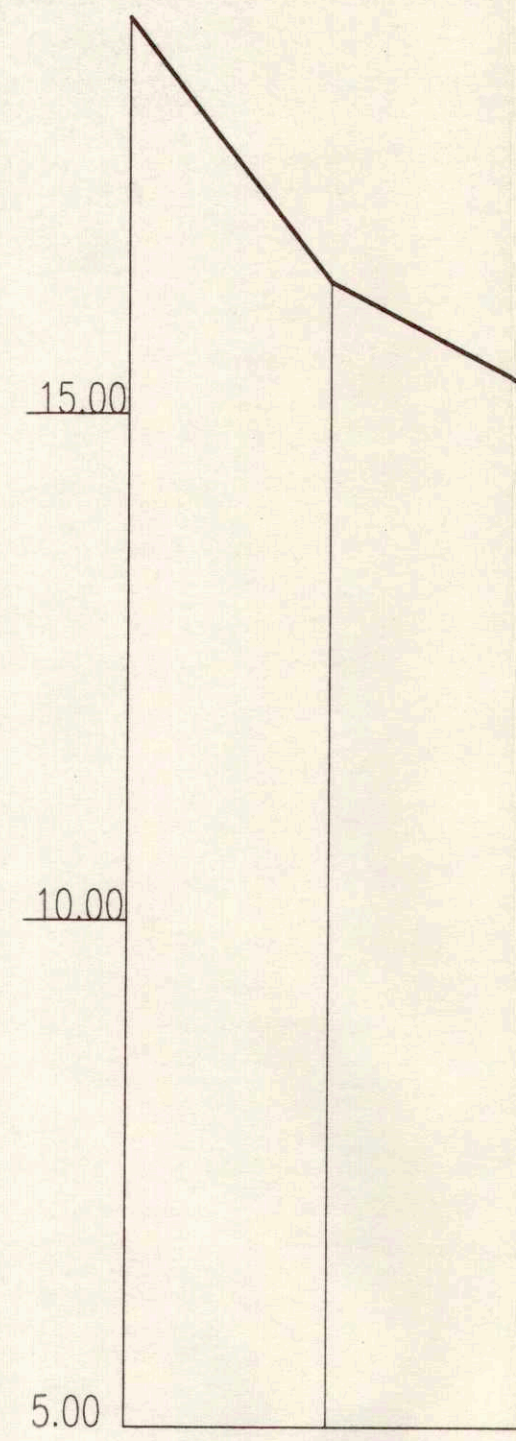


| | | | | |
|-------------|-----------|-------|-------|-------|
| COTAS ROJAS | TERRAPLEN | | | |
| | DESMONTE | | | |
| COTAS | RASANTE | | | |
| | TERRENO | 18.90 | 16.30 | 15.25 |
| DISTANCIAS | AL ORIGEN | 0.00 | 20.00 | 40.00 |
| | PARCIALES | | | |
| PERFILES | | P-1 | P-2 | P-3 |

CALLE DOS

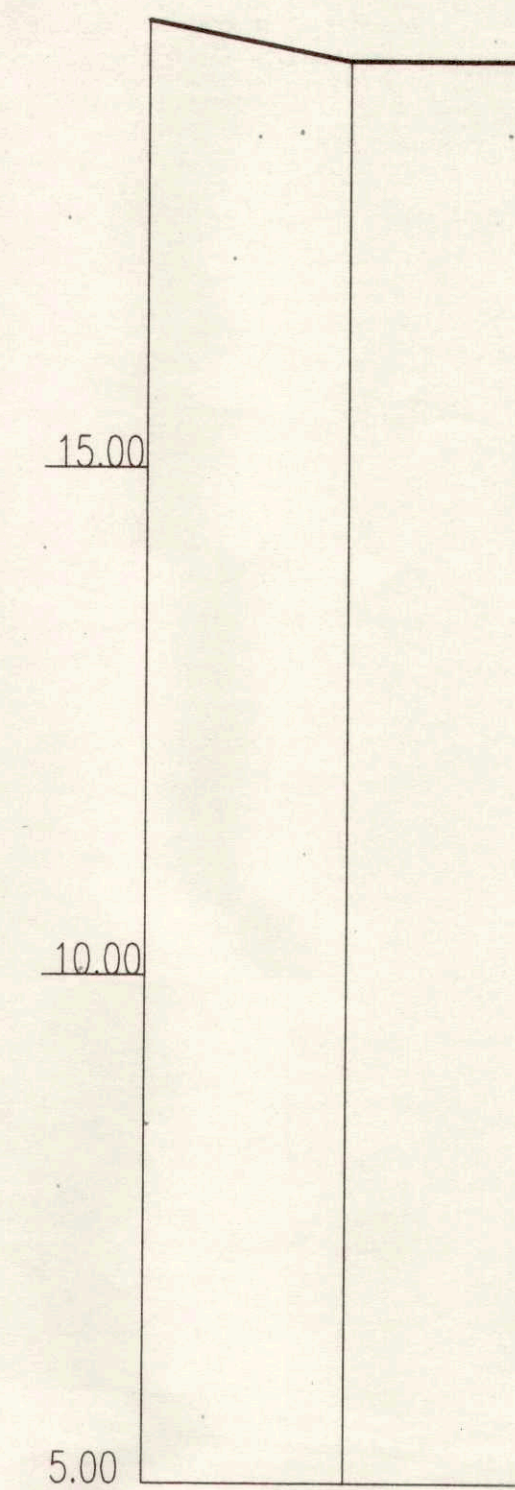

| | | | | |
|-------------|-----------|-------|-------|-------|
| COTAS ROJAS | TERRAPLEN | | | |
| | DESMONTE | | | |
| COTAS | RASANTE | | | |
| | TERRENO | 19.40 | 19.00 | 19.00 |
| DISTANCIAS | AL ORIGEN | 0.00 | 20.00 | 40.00 |
| | PARCIALES | | | |
| PERFILES | | P-1 | P-2 | P-3 |


CALLE TRES

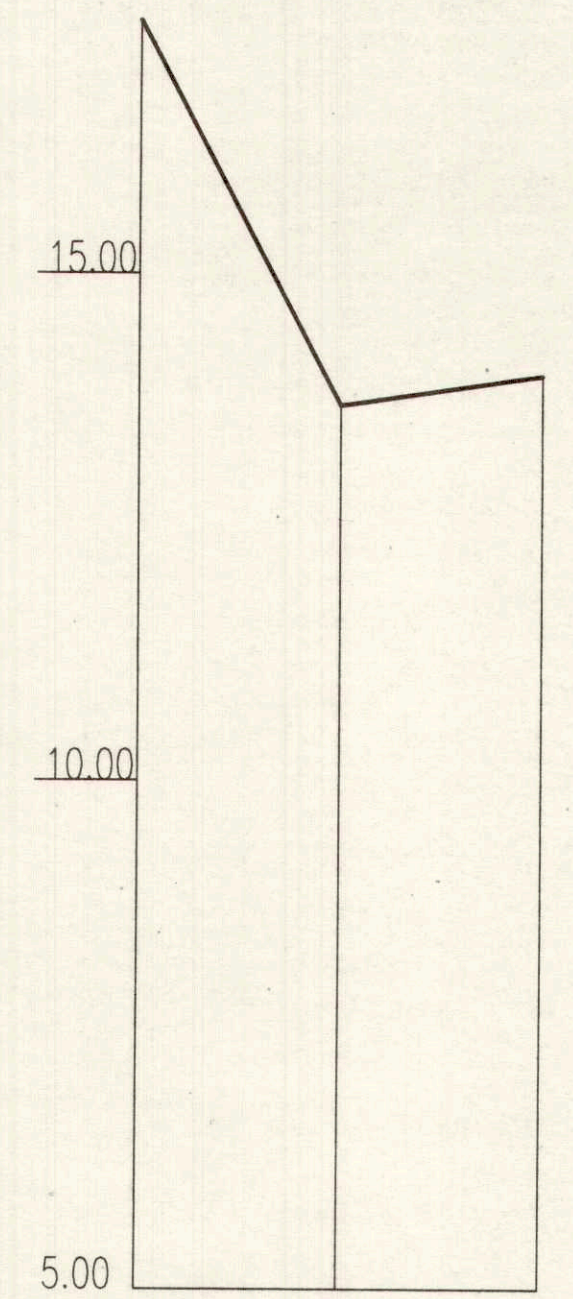

| | | | | |
|-------------|-----------|-------|-------|-------|
| COTAS ROJAS | TERRAPLEN | | | |
| | DESMONTE | | | |
| COTAS | RASANTE | | | |
| | TERRENO | 17.50 | 13.70 | 14.00 |
| DISTANCIAS | AL ORIGEN | 0.00 | 20.00 | 40.00 |
| | PARCIALES | | | |
| PERFILES | | P-1 | P-2 | P-3 |


044757 24.AGO.99
VISADO

CALLE CUATRO

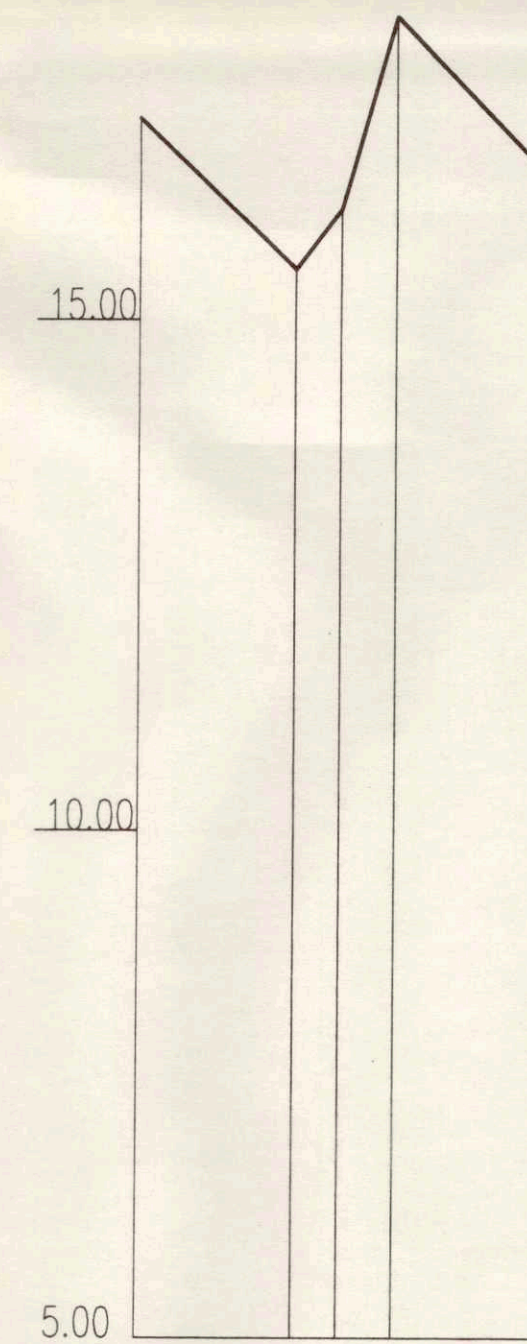

| | | | | | | |
|-------------|-----------|-------|-------|-------|-------|-------|
| COTAS ROJAS | TERRAPLEN | | | | | |
| | DESMONTE | | | | | |
| COTAS | RASANTE | | | | | |
| | TERRENO | 17.00 | 15.50 | 16.10 | 18.00 | 16.50 |
| DISTANCIAS | AL ORIGEN | 0.00 | 15.50 | 20.00 | 25.50 | 40.00 |
| | PARCIALES | | | | | |
| PERFILES | | P-1 | P-2 | P-3 | P-4 | P-5 |

CALLE CINCO

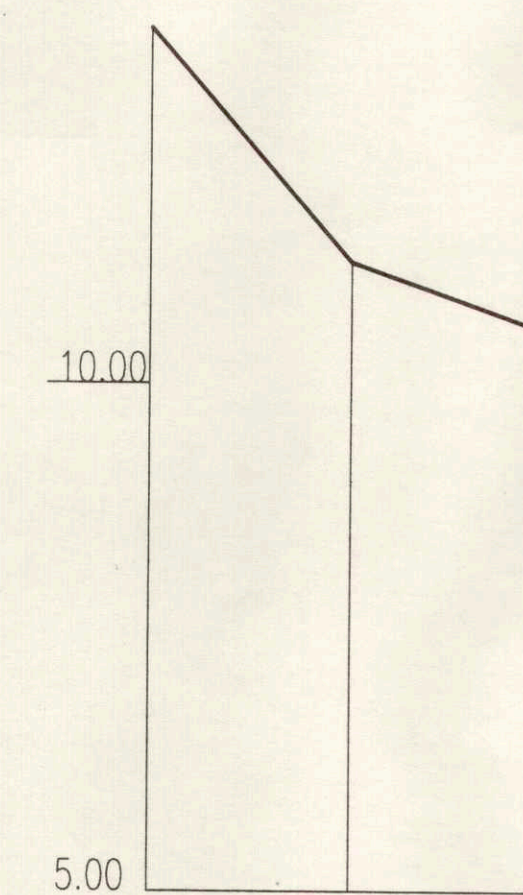

| | | | | |
|-------------|-----------|-------|-------|-------|
| COTAS ROJAS | TERRAPLEN | | | |
| | DESMONTE | | | |
| COTAS | RASANTE | | | |
| | TERRENO | 13.50 | 11.20 | 10.50 |
| DISTANCIAS | AL ORIGEN | 0.00 | 20.00 | 40.00 |
| | PARCIALES | | | |
| PERFILES | | P-1 | P-2 | P-3 |

DILIGENCIA: - da por que para hacer constar que el presente proyecto consta de 78 folios y de 16 planos, se contemplan las subsanaciones acordadas en el acuerdo adoptado por la COTIAC, en sesión de fecha 30.06.99, y que aprobado por el Ayuntamiento Pleno en sesión de fecha 16.10.99.

Arona, a 25 de octubre de 1999.

EL SECRETARIO,



Toma de conocimiento mediante orden departamental de
-2 FER. 2000

| | | | |
|---|--|----------|--------------|
| PROYECTO | PLAN PARCIAL SUELO. R-4 EL FRAILE ARONA | | |
| SITUACION | EL FRAILE, ARONA | | |
| FECHA | SEPTIEMBRE DE 1998 | ESCALA | 1:500 y 1:50 |
| | | PLANO Nº | 4 |
| PERFILES LONGITUDINALES (Calle Uno a Cinco) | | | |

| | |
|--|---------------------|
| PROMOTOR | ALOE-SUR UNI S.L. |
| C/ EMILIO CALZADILLA Nº 21, 2ª, SANTA CRUZ DE TENERIFE (38002) | |
| Teléfono | Teléfono 922 245588 |

| | |
|---|-------------------------------|
| ARQUITECTO | MANUEL ANTONIO CASAÑAS AFONSO |
| RAMBLA GENERAL FRANCO Nº 151, portal B, 1ª C, SANTA CRUZ DE TENERIFE (38001) FAX 922 241583 | |
| Teléfono | Teléfono 922 241582 |