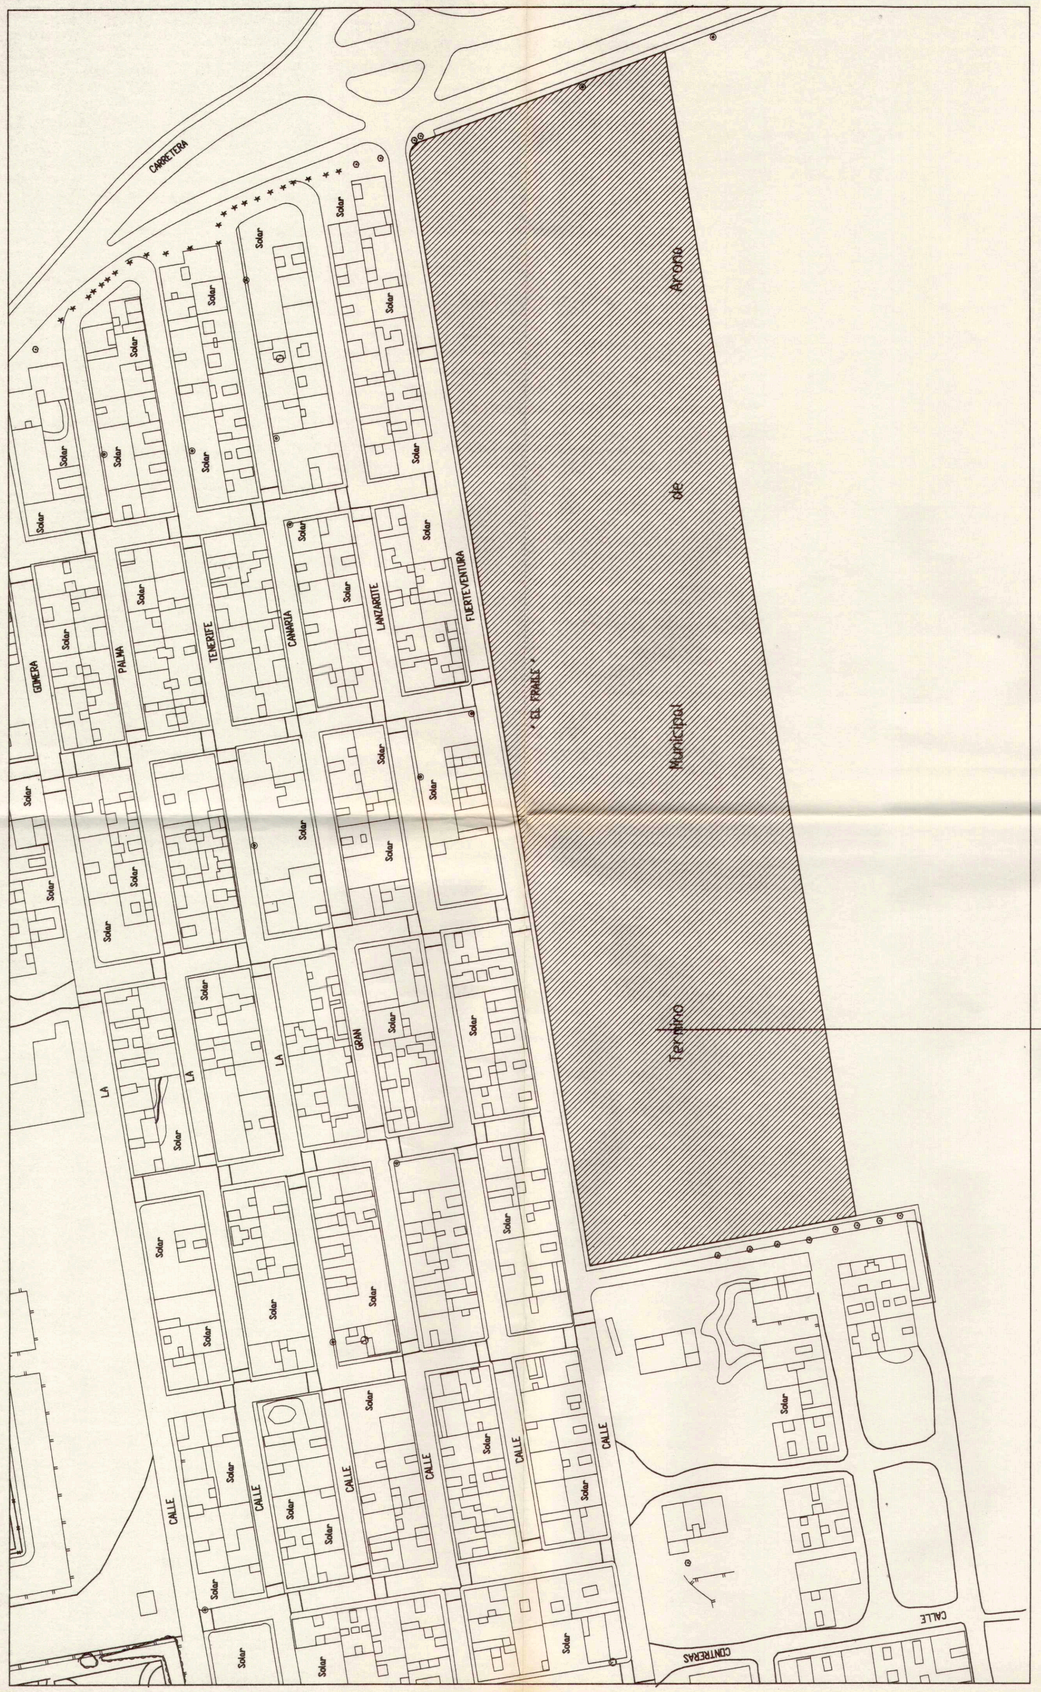

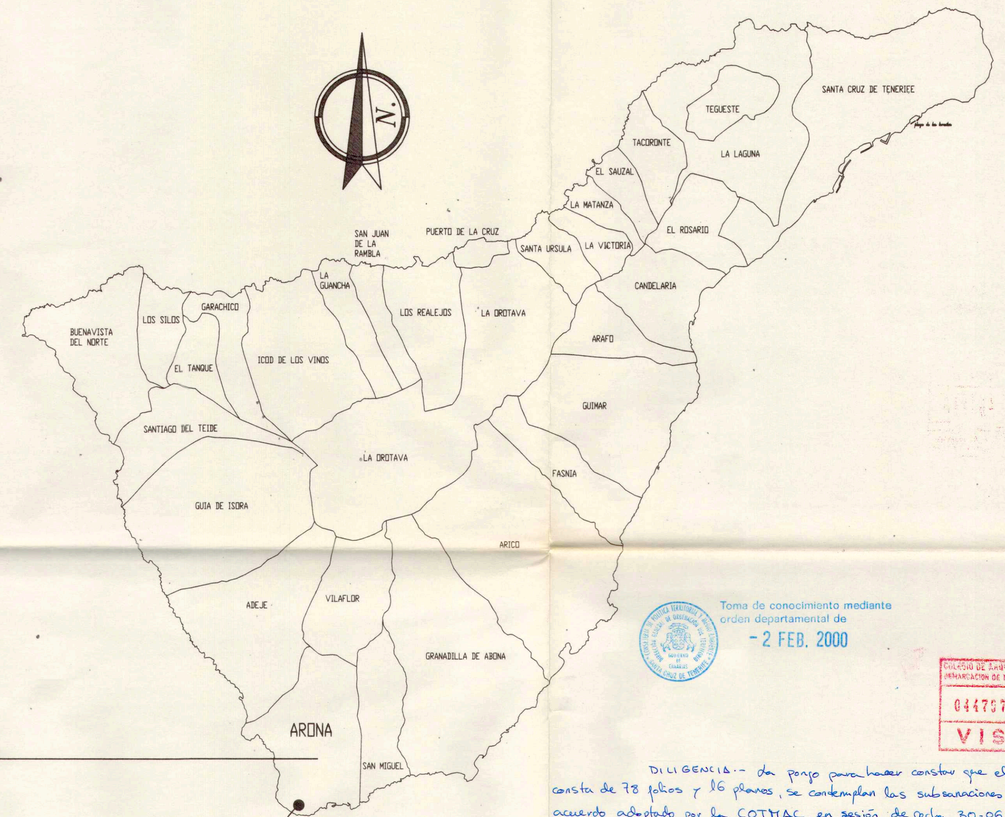

SITUACION

Toma de conocimiento mediante orden departamental de
- 2 FEB. 2000

COLEGIO DE ARQUITECTOS DE CANARIAS
DEMARCACION DE TENERIFE-GOMERA-HIERRO
044757 24.ABR.99
VISADO

DILIGENCIA.- Por medio para hacer constar que el presente proyecto consta de 78 folios y 16 planos, se contemplan las subsanaciones acordadas en el acuerdo adoptado por la COTMAC, en sesión de fecha 30-06-99, y que acordado por el Ayuntamiento Pleno en sesión de fecha 16-10-99,
Arona, a 25 de octubre de 1999.
EL SECRETARIO,

AYUNTAMIENTO DE ARONA
SECRETARIA
TENERIFE

PROYECTO **PLAN PARCIAL SUELO. R-4 B** **EL FRAILE ARONA**		
SITUACION EL FRAILE, ARONA		
FECHA SEPTIEMBRE DE 1998	ESCALA 1-1000	PLANO Nº 1
SITUACIÓN		

PROMOTOR ALOE-SUR UNI S.L.
C/ EMILIO CALZADILLA Nº 21, 2º, SANTA CRUZ DE TENERIFE (38002) TLF 922 245588

ARQUITECTO MANUEL ANTONIO CASAÑAS AFONSO
RAMBLA GENERAL FRANCO Nº 151, portal B, 1º C, SANTA CRUZ DE TENERIFE (38001) TLF 922 241562 FAX 922 241563