


El Fraile

c/ Fuerteventura

Carretera TF-6222

c/ La Ortiga

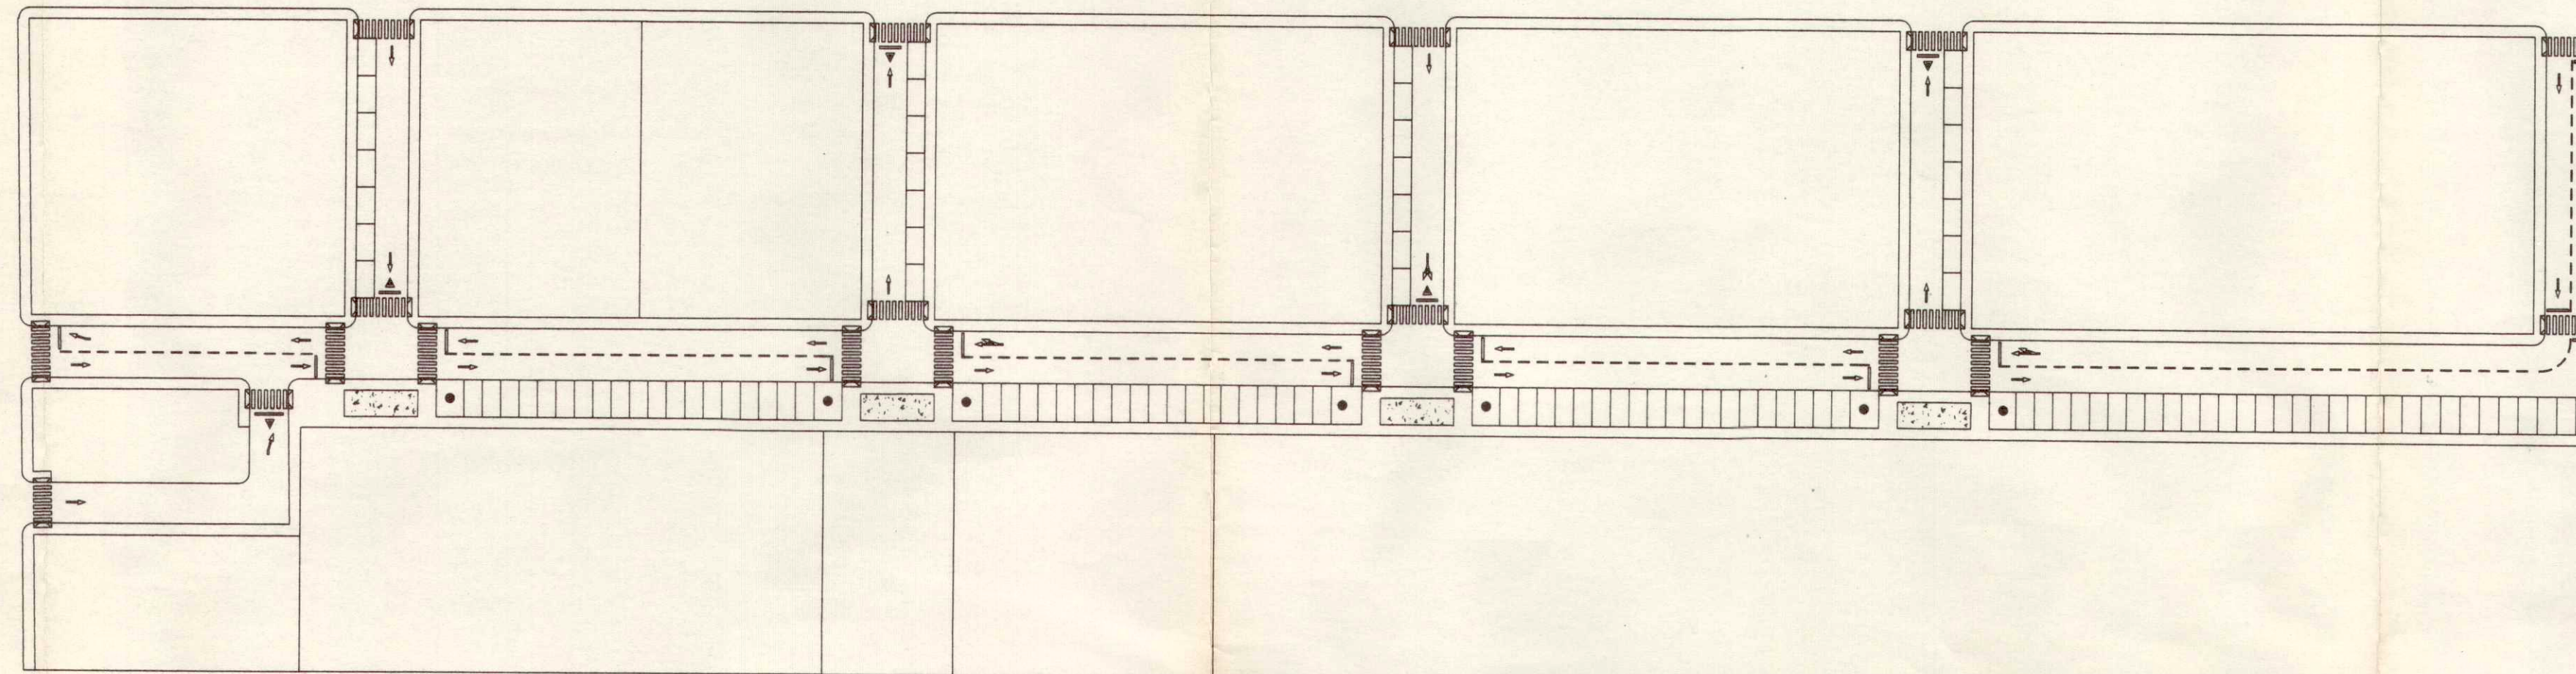

ALBADO
01/11/99



Toma de conocimiento mediante
orden departamental de
- 2 FEB. 2000

COLEGIO DE ARQUITECTOS DE CANARIAS
DEMARCACION DE TENERIFE-DOMINGA-SIERRA
044797 24.AGO.99
VISADO

DILIGENCIA:-- da poro para hacer constar que el presente proyecto consta de 78 folios y de 16 planos, se contemplan las subsanaciones acordadas en el acuerdo adoptado por la COTIAC, en sesión de fecha 30.06.99, y que aprobando por el Ayuntamiento Pleno en sesión de fecha 16.10.99, ...

Arona, a 25 de octubre de 1999.

EL SECRETARIO,



APARCAMIENTO MINUSVÁLIDO

PROYECTO		
PLAN PARCIAL SUELO. R-4 B EL FRAILE ARONA		
SITUACION		
EL FRAILE, ARONA		
FECHA	ESCALA	PLANO Nº
SEPTIEMBRE DE 1998	1-750	10
TRAZADO DE RED VIARIA		

PROMOTOR ALOE-SUR UNI S.L.

C/ EMILIO CALZADILLA N° 21, 2º, SANTA CRUZ DE TENERIFE (38002)

TIF 922 245588

ARQUITECTO MANUEL ANTONIO CASAÑAS AFOÑSO

TIF 922 241562
RAMBLA GENERAL FRANCO N° 151, portal B, 1º C, SANTA CRUZ DE TENERIFE (38001) FAX 922 241563