


El Fraile



- ACOMETIDA DE PARCELA
- POZO DE REGISTRO
- ▣ IMBORNAL

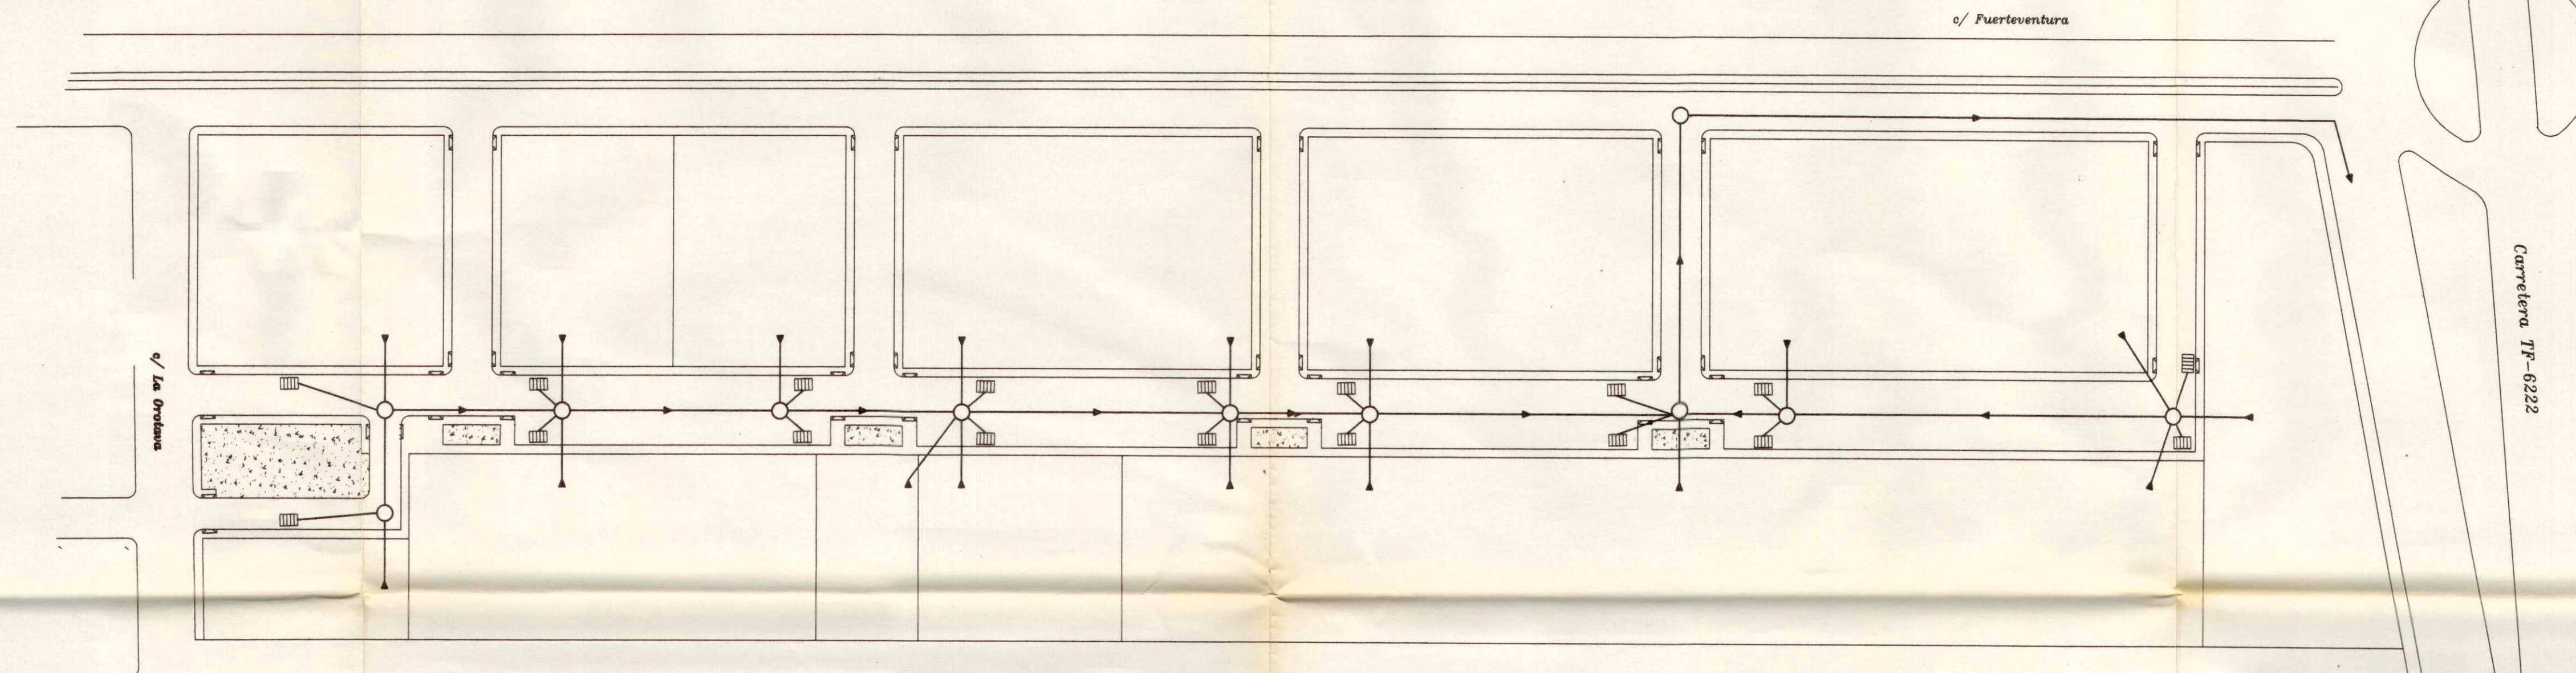

Toma de conocimiento mediante
orden departamental de

-2 FEB. 2000



DILIGENCIA.- da fe para hacer constar que el presente proyecto consta de 78 folios y 16 planos, se contemplan las subvenciones acordadas en el acuerdo adoptado por la COTITAC, en sesión de fecha 30-06-99 y que aprobado por el Ayuntamiento Pleno en sesión de fecha 16-10-99.

Arona, a 25 de octubre de 1999.
EL SECRETARIO,

PROYECTO		
PLAN PARCIAL SUELO. R-4 B EL FRAILE ARONA		
SITUACION		
EL FRAILE, ARONA		
FECHA	ESCALA	PLANO Nº
SEPTIEMBRE DE 1998	1-750	11
RED DE SANEAMIENTO		

PROMOTOR	ALOE-SUR UNI S.L.
C/ EMILIO CALZADILLA Nº 21, 2º, SANTA CRUZ DE TENERIFE (38002)	
TIF 922 245588	

ARQUITECTO	MANUEL ANTONIO CASAÑAS AFONSO
RAMBLA GENERAL FRANCO Nº 151, portal B, 1º C, SANTA CRUZ DE TENERIFE (38001)	
TIF 922 241562 FAX 922 241563	