


El Fraile

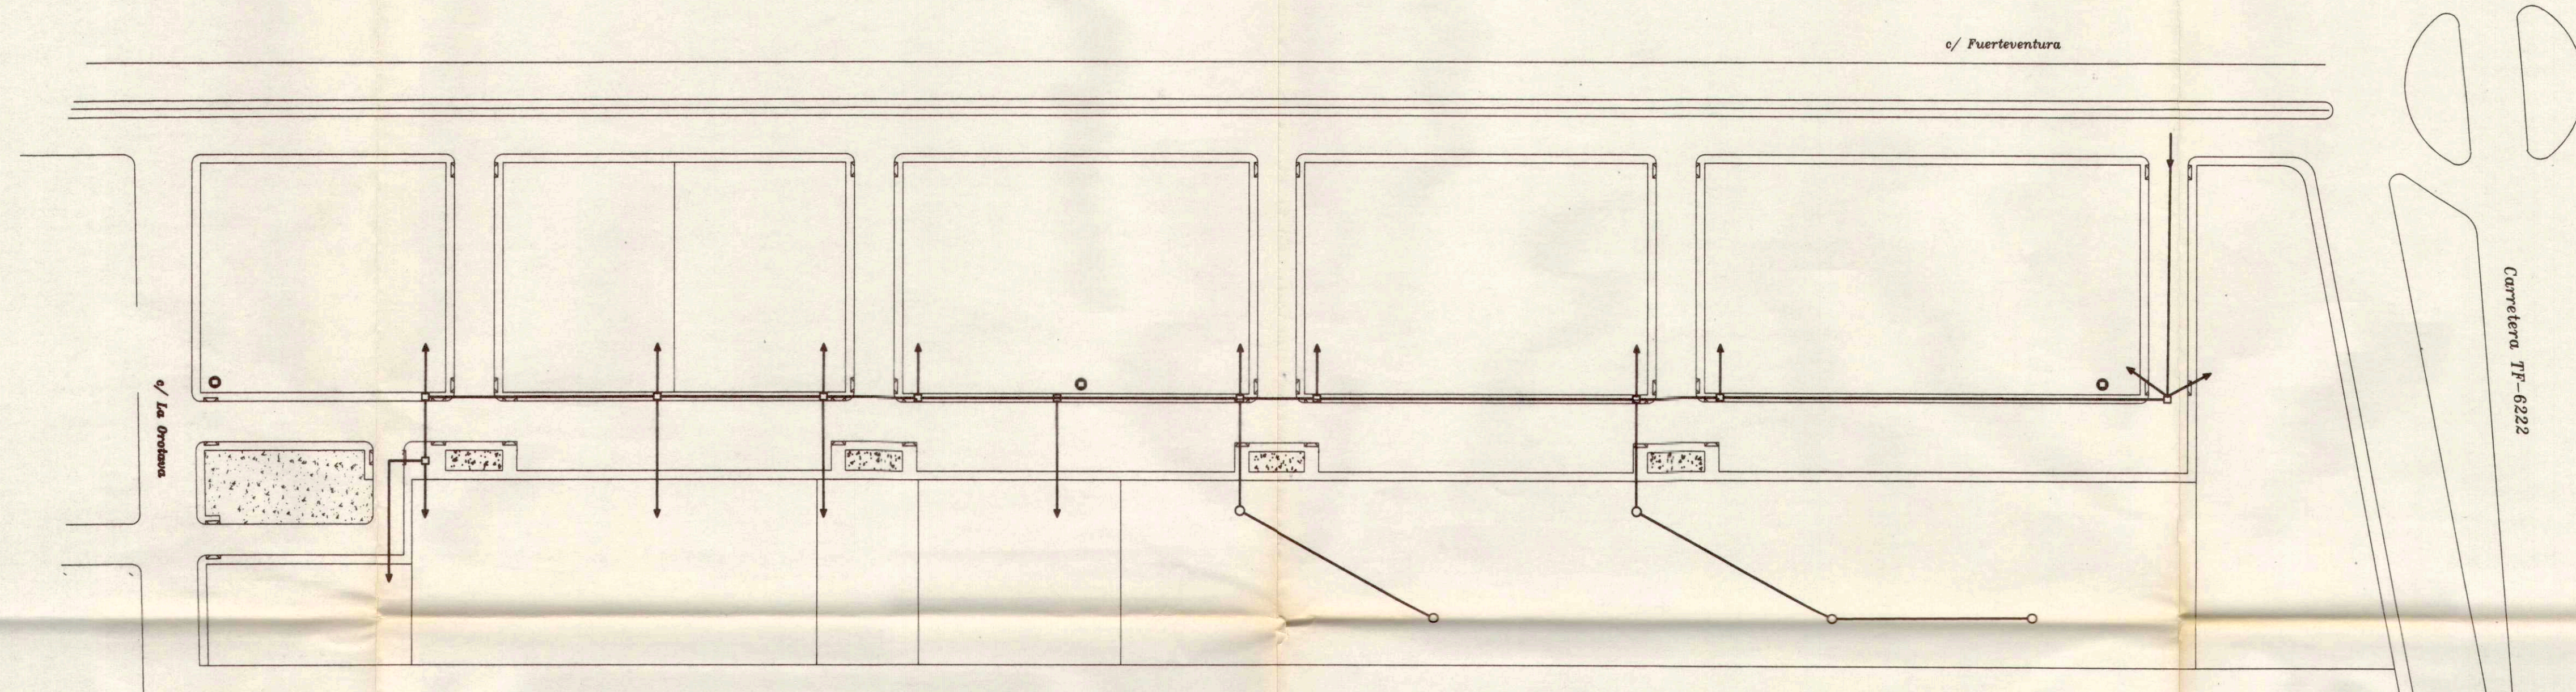

- ACOMETIDA DE PARCELA
- BOCAS DE RIEGO
- ARQUETA DE CONEXION
- ⊙ HIDRANTES

Toma de conocimiento mediante orden departamental de
 -2 FEB. 2000

044797 24.AGO.99
VISADO

DILIGENCIA.- Da fe para hacer constar que el presente proyecto consta de 78 folios y 16 planos, se contemplan las subsanaciones acordadas en el acuerdo adoptado por la COTTRAC, en sesión de fecha 30-06-99, y que aprobado por el Ayuntamiento Pleno en sesión de fecha 16-10-99.

Arona, a 25 de octubre de 1999.

EL SECRETARIO,

 <p>PROYECTO PLAN PARCIAL SUELO. R-4 B EL FRAILE ARONA</p>		
<p>SITUACION EL FRAILE, ARONA</p>		
<p>FECHA SEPTIEMBRE DE 1998</p>	<p>ESCALA 1-750</p>	<p>PLANO Nº 12</p>
<p>INSTALACIÓN DE ABASTECIMIENTO DE AGUA RIEGO Y CONTRA INCENDIO</p>		
<p>PROMOTOR ALOE-SUR UNI S.L.</p>		
<p>c/ EMILIO CALZADILLA Nº 21, 2º, SANTA CRUZ DE TENERIFE (38002) TLF 922 245588</p>		
<p>ARQUITECTO MANUEL ANTONIO CASAÑAS AFONSO</p>		
<p>RAMBLA GENERAL FRANCO Nº 151, portal B, 1º C, SANTA CRUZ DE TENERIFE (38001) FAX 922 241563</p>		