


El Fraile

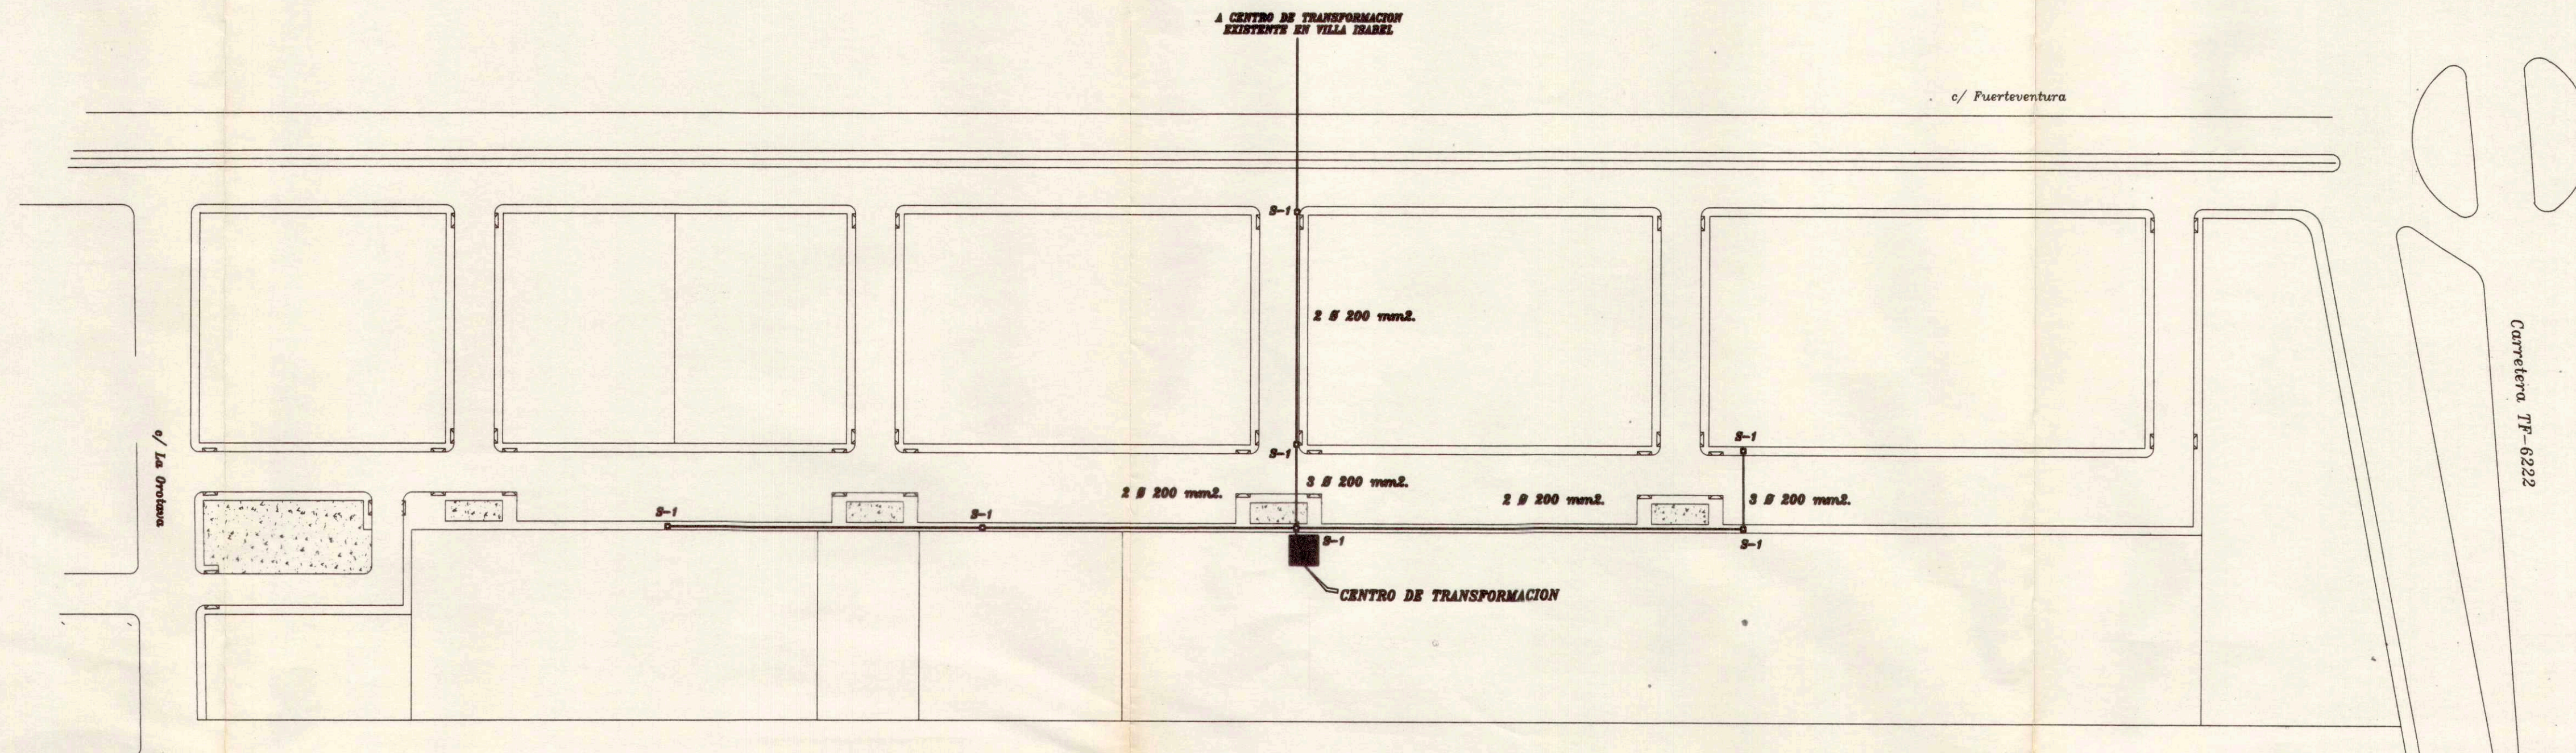

Toma de conocimiento mediante
orden departamental de
- 2 FEB. 2000

COLEGIO DE ARQUITECTOS DE CANARIAS
DENOMINACION DE TENERIFE (DOMINIO RESERVA)
044797 24 AGO. 99
VISADO

DILIGENCIA: - Se pone para hacer constar que el presente proyecto consta de 78 folios y 16 planos, se contemplan las subsanaciones acordadas en el acuerdo adoptado por la COTITAC, en sesión de fecha 30-06-99, y que aprobado por el Ayuntamiento Pleno en sesión de fecha 16-10-99, ...

Arona, a 25 de octubre de 1999.
EL SECRETARIO,



PROYECTO		
PLAN PARCIAL SUELO. R-4 B EL FRAILE ARONA		
SITUACION		
EL FRAILE, ARONA		
FECHA	ESCALA	PLANO Nº
SEPTIEMBRE DE 1998	1-750	13
DISTRIBUCIÓN DE ENERGÍA ELÉCTRICA ALTA TENSIÓN		

PROMOTOR	ALOE-SUR UNI S.L.
C/ EMILIO CALZADILLA N° 21, 2°, SANTA CRUZ DE TENERIFE (38002)	
TIF 922 245588	

ARQUITECTO	MANUEL ANTONIO CASAÑAS AFONSO
RAMBLA GENERAL FRANCO N° 151, portal B, 1° C, SANTA CRUZ DE TENERIFE (38001)	
TIF 922 241562 FAX 922 241563	