


# El Fraile

c/ Puerteventura



044797 24.AGO.99  
VISADO

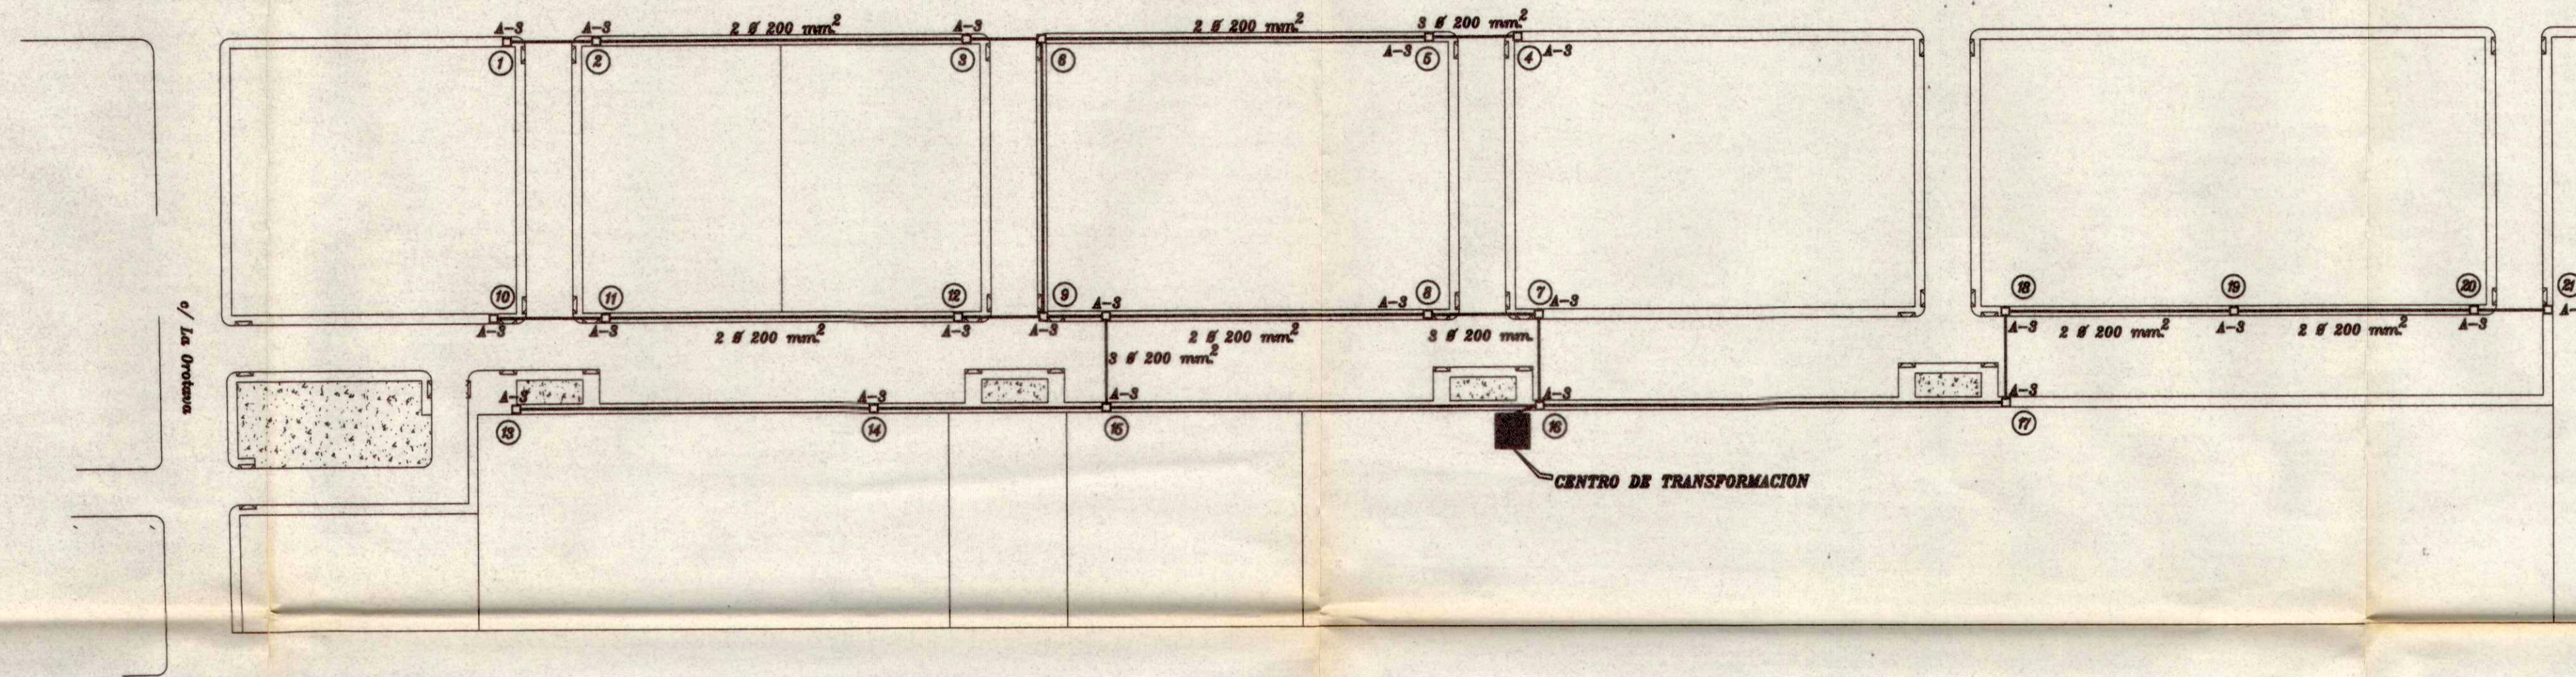

Toma de conocimiento mediante orden departamental de  
- 2 FEB. 2000

044797 24.AGO.99  
VISADO

DILIGENCIA.- da pongo para hacer constar que el presente proyecto consta de 78 folios y de 16 planos, se contemplan las subestaciones acordadas en el acuerdo adoptado por la COTITAC, en sesión de fecha 30-06-99, y fue aprobado por el Ayuntamiento Pleno en sesión de fecha 16-10-99,

Arona, a 25 de octubre de 1999.  
EL SECRETARIO,

PROYECTO <b>PLAN PARCIAL SUELO. R-4 B</b> <b>EL FRAILE ARONA</b>		
SITUACION EL FRAILE, ARONA		
FECHA SEPTIEMBRE DE 1998	ESCALA 1-750	PLANO Nº 14
<b>DISTRIBUCIÓN DE ENERGÍA ELÉCTRICA</b> <b>BAJA TENSIÓN</b>		

PROMOTOR	ALOE-SUR UNI S.L.
C/ EMILIO CALZADILLA N° 21, 2°. SANTA CRUZ DE TENERIFE ( 38002 )	
TLF 922 245568	

ARQUITECTO	MANUEL ANTONIO CASAÑAS AFONSO
RAMBLA GENERAL FRANCO N° 151, portal B, 1° C. SANTA CRUZ DE TENERIFE ( 38001 ) FAX 922 241563	
TLF 922 241562	