


El Fraile

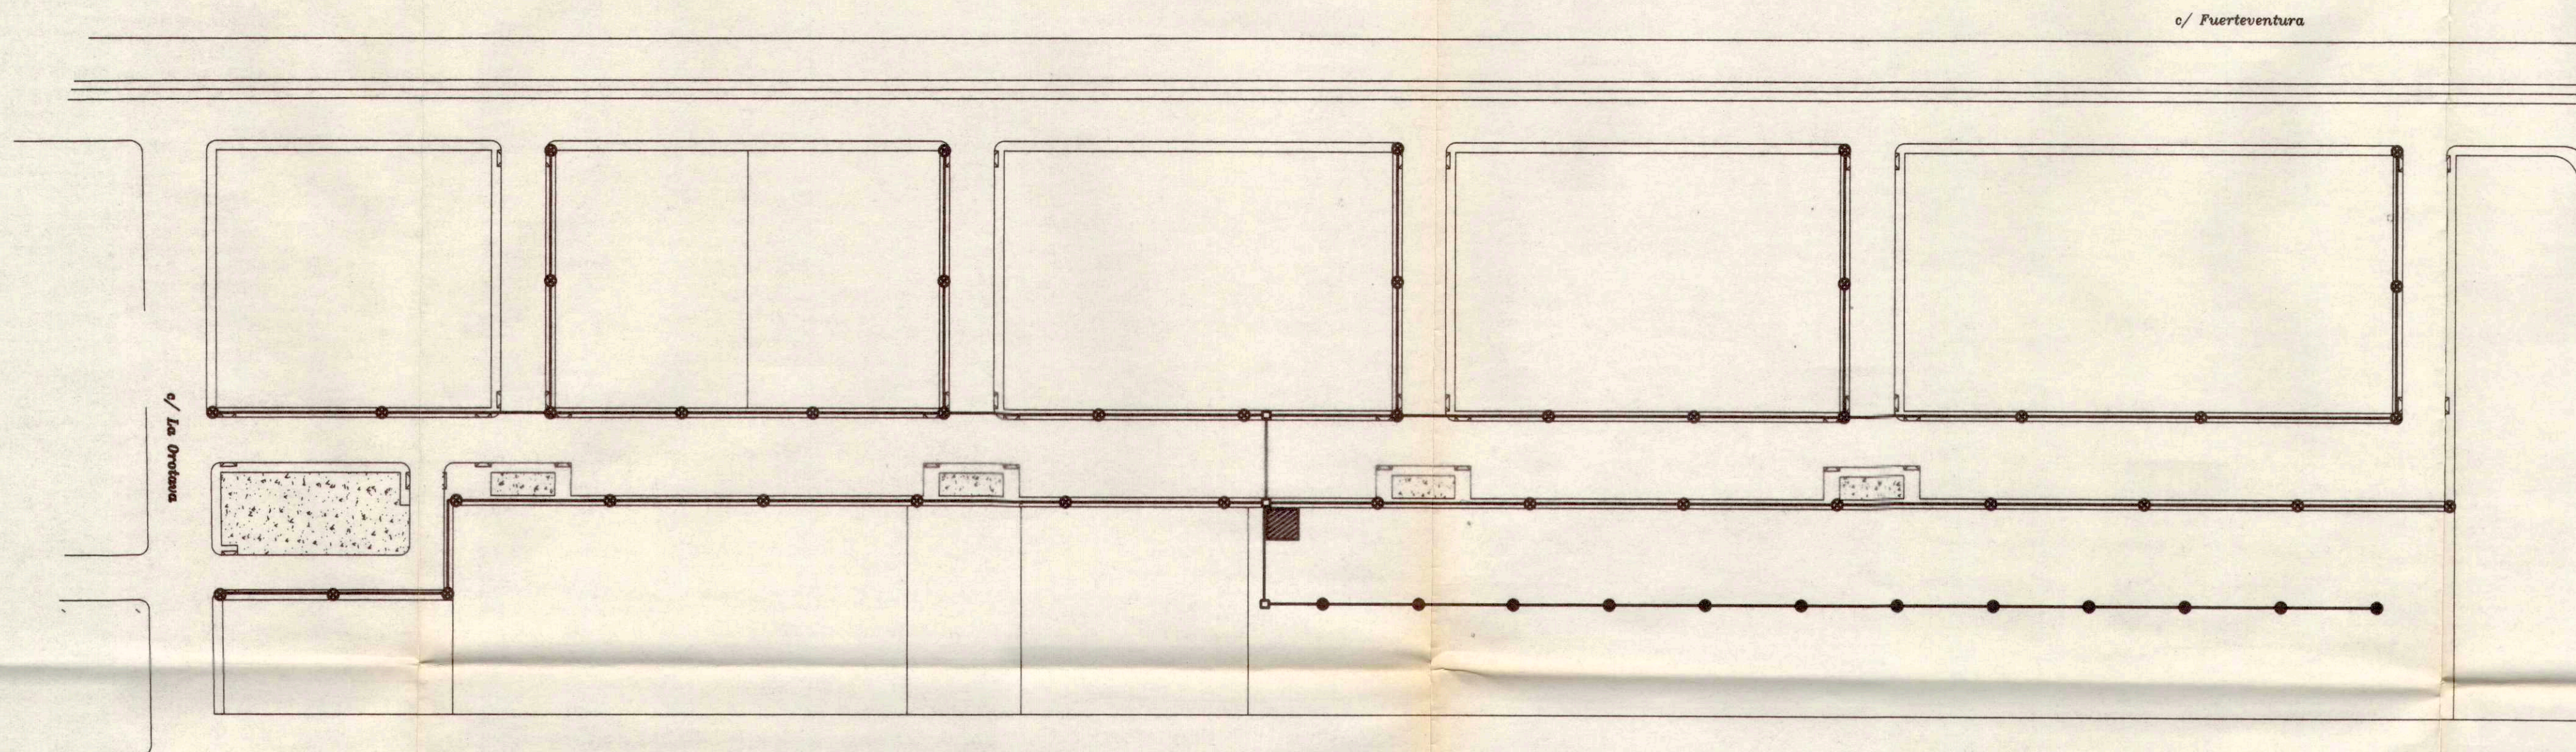

⊗ PUNTO DE LUZ FORMADO POR COLUMNA TRONCOCONICA DE 8m. DE ALTURA. LUMINARIA CARANDINI Q84-19V. V.S.A.P. 250W.

● PUNTO DE LUZ FORMADO POR COLUMNA TRONCOCONICA DE 8m. DE ALTURA. LUMINARIA SUCELEC CALYPSO V.S.A.P. 160W.

Toma de conocimiento mediante orden departamental de
- 2 FEB. 2000

COLEGIO DE ARQUITECTOS DE CANARIAS
DEMARCACION DE TENERIFE-ROSA-HERNANDEZ
044797 24.AGO.99
VISADO

DILIGENCIA.- da por lo que para hacer constar que el presente proyecto consta de 78 folios y de 16 planos, se contemplan las subsanaciones acordadas en el acuerdo adoptado por la COTRAC, en sesión de fecha 30.06.99, y que a probado por el Ayuntamiento Pleno en sesión de fecha 16.10.99, y a Arona, a 25 de octubre de 1999.

EL SECRETARIO,

PROYECTO		
PLAN PARCIAL SUELO. R-4 B EL FRAILE ARONA		
SITUACION		
EL FRAILE, ARONA		
FECHA	ESCALA	PLANO Nº
SEPTIEMBRE DE 1998	1-750	15
DISTRIBUCIÓN DE ENERGÍA ELÉCTRICA ALUMBRADO PÚBLICO		

PROMOTOR	ALOE-SUR UNI S.L.
C/ EMILIO CALZADILLA Nº 21, 2º, SANTA CRUZ DE TENERIFE (38002)	
TLF 922 245688	

ARQUITECTO	MANUEL ANTONIO CASAYAS AFONSO
RAMBLA GENERAL FRANCO Nº 151, portal B, 1º C, SANTA CRUZ DE TENERIFE (38001)	
TLF 922 241562 FAX 922 241563	